



PF1 km 0,020 00

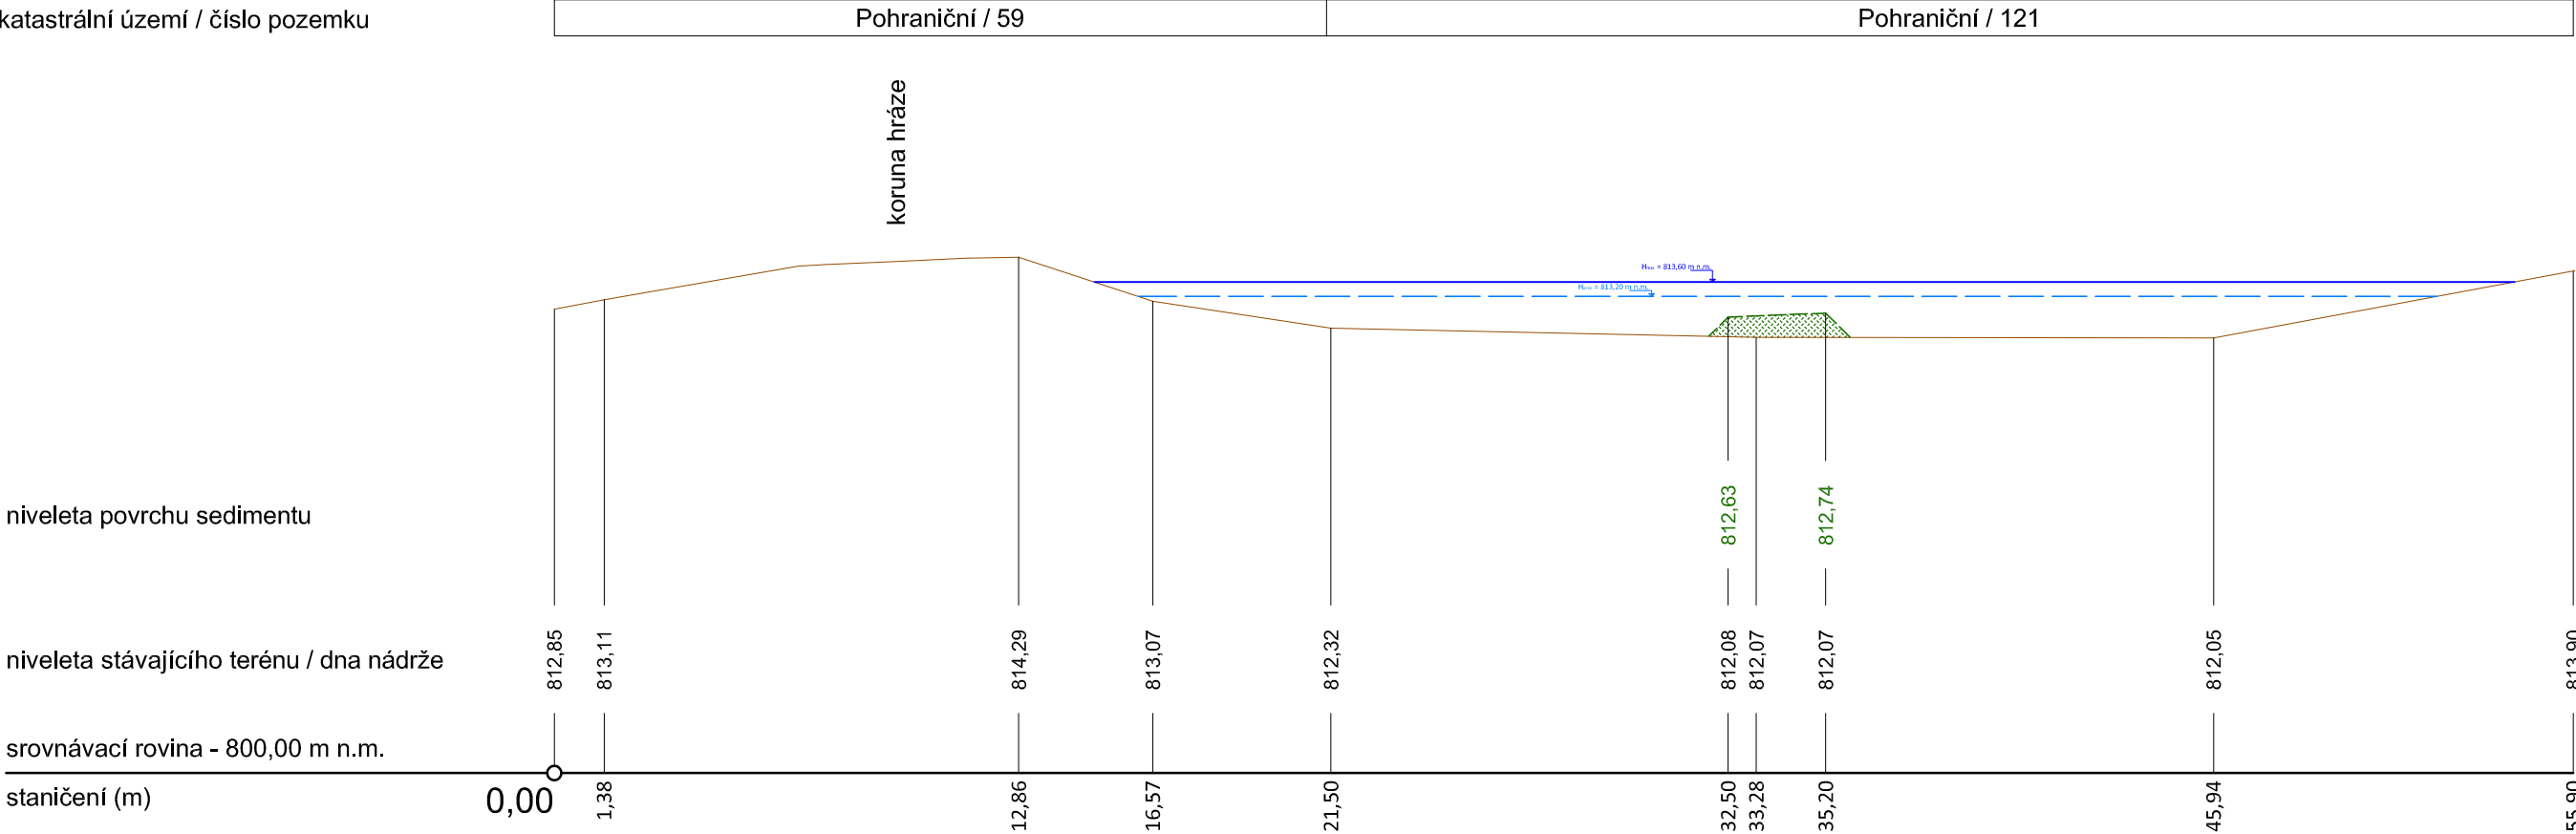

PF2 km 0,040 00

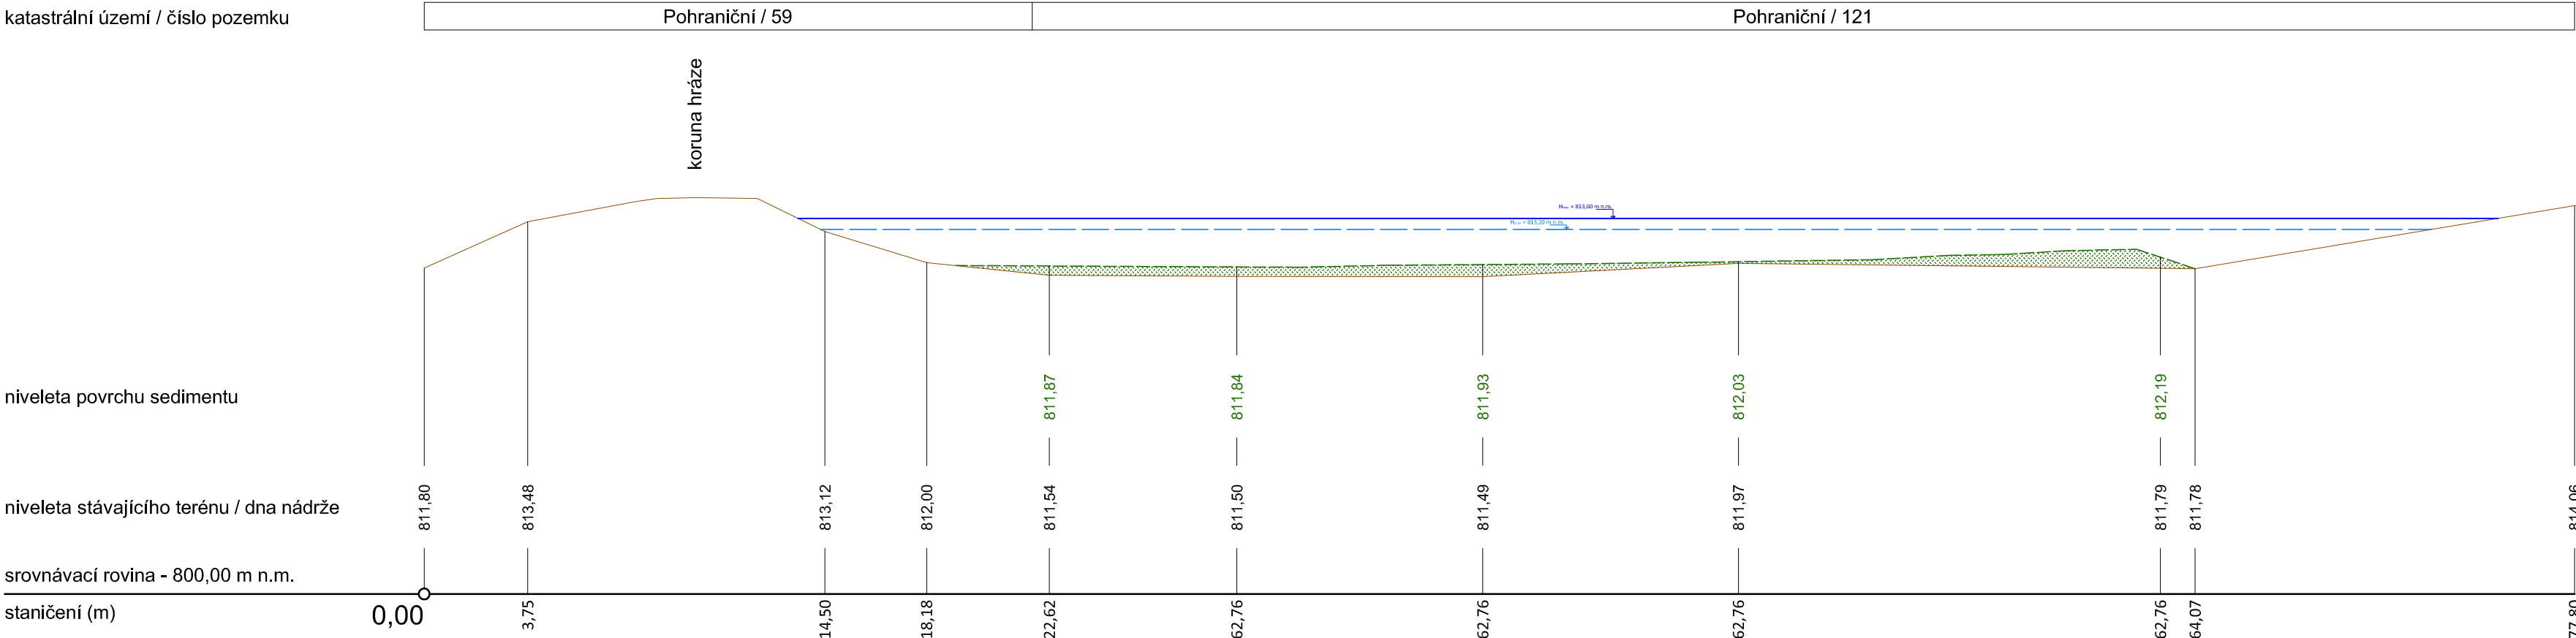

LEGENDA

- niveleta stávajícího terénu
- hladina provozní - navrhovaná 813,20 m n.m.
- hladina maximální - navrhovaná 813,60 m n.m.
- rozsah sedimentu

Objem sedimentu

Úsek	Plocha úseku (m²)	Ø výška sedimentu (m)	Objem sedimentu (m³)
okraj VN - PF1	1,40	0,70	0,9
PF1 - PF2	545,30	0,50	272,6
PF2 - PF3	810,60	0,35	283,7
PF3 - PF4	1 028,30	0,30	308,5
PF4 - PF5	860,50	0,25	215,1
PF5 - okraj VN	245,10	0,10	24,5
Celkem	3 491,20		1 105,3

NÁZEV AKCE :

VODNÍ DÍLO POHRANIČNÍ (POHRANIČNÍ RYBNÍK)
- rekonstrukce vodní nádrže

STUPEŇ PROJEKTOVÉ DOKUMENTACE : Dokumentace pro vydání stavebního povolení	MÍSTO STAVBY : Obec Hora Svatého Šebestiána		
INVESTOR : Statutární město Chomutov, Zborovská 4602, 430 01 Chomutov	k.ú. Pohraniční, p.p.č. 121		
GENERÁLNÍ PROJEKTANT : SINGS projekční ateliér s.r.o. Škroupova 1059, 430 01 Chomutov tel.: 474 626 074 e-mail: sings@sings.cz	RAZÍTKO : 		
HLAVNÍ INŽENÝR PROJEKTU : Ing. Jan Straka			
ZODPOVĚDNÝ PROJEKTANT : Ing. Jan Straka			
ZPRACOVAL : Milan Lipmann			
ČÁST DOKUMENTACE : D. Vodní nádrž	ČÍSLO PARÉ :		
VÝKRES : D.5. PŘÍČNÉ ŘEZY ZÁTOPOU - PF1 - PF2			
FORMÁT : 4 x A4	MĚŘÍTKO : 1 : 200	DATUM : 10/2022	ČÍSLO ZAKÁZKY : B.23.-22