



VZOROVÝ ŘEZ PROPUSTKEM

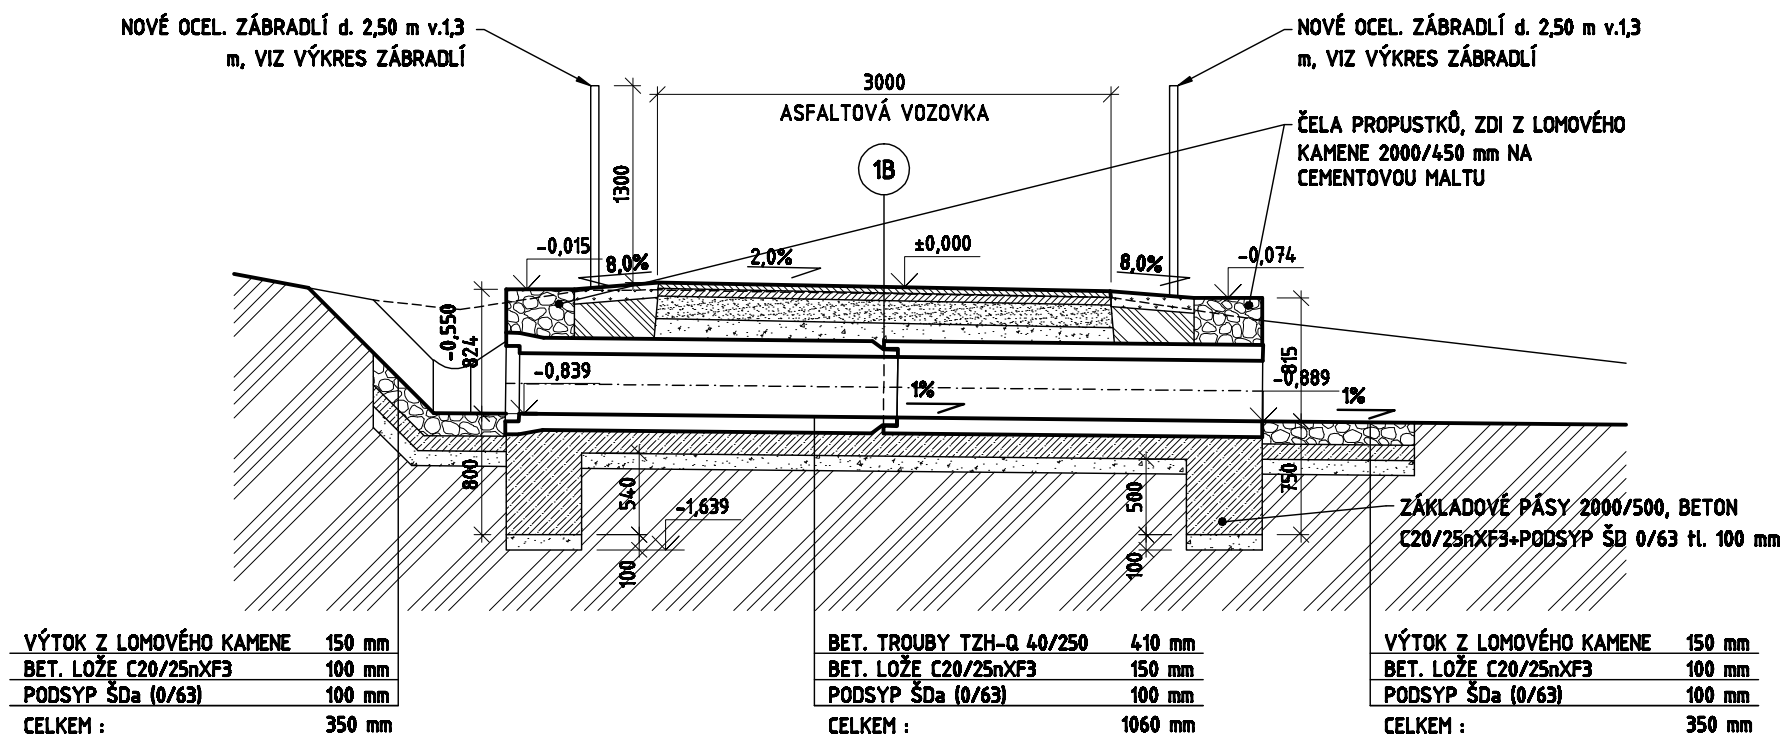

VZOROVÝ PŮDORYS PROPUSTKU

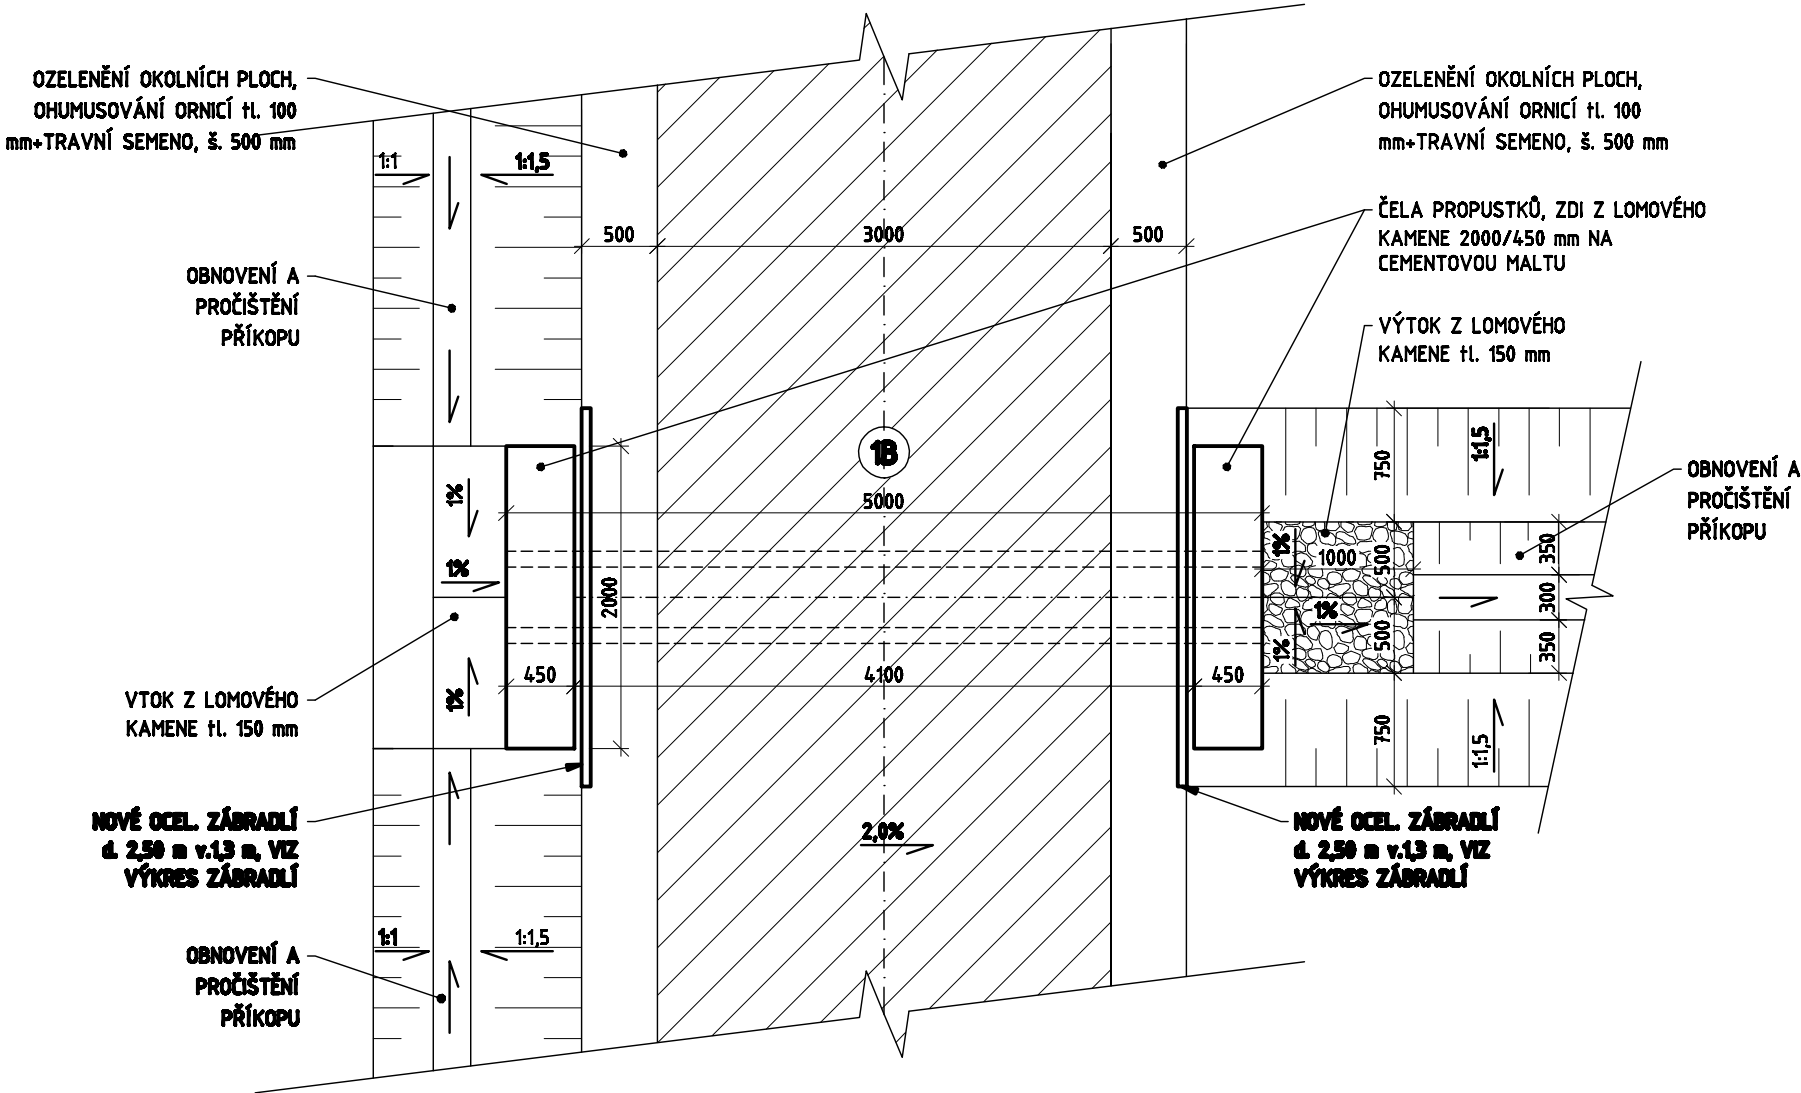

DESIGNPROJEKT

tel.: 732 912 301
b.sedlacek@designprojekt.cz

Ing. BŘETISLAV SEDLÁČEK
Adolfa Heyduka 1114, 438 01 ŽATEC

IČO: 71884220
www.designprojekt.cz

ZAKÁZKA:

REKONSTRUKCE CYKLOSTEZKY KOLEM ZOOPARKU, CHOMUTOV

MÍSTO AKCE: k.ú. CHOMUTOV I

INVESTOR: STATUTÁRNÍ MĚSTO CHOMUTOV, ZBOROVSKÁ 4602, 430 28 CHOMUTOV

VÝKRES: D.1.1 - SO 01 - OBJEKTY POZEZNÍCH KOMUNIKACÍ

SO 01 - VÝKRES VZOROVÉHO PROPUSTKU

ARCH. ČÍSLO: 120218

ČÍSLO VÝKRESU: D.1.1.6

ZODP. PROJEKTANT:	Ing. BŘETISLAV SEDLÁČEK	MĚŘÍTKO:	1 : 50
VYPRACOVAL:	DANIEL NOCIAR	FORMÁT:	2 x A4
KRESLIL:	DANIEL NOCIAR	DATUM:	5/2018
KONTROLOVAL:	DANIEL NOCIAR	STUPEŇ PD:	DPS