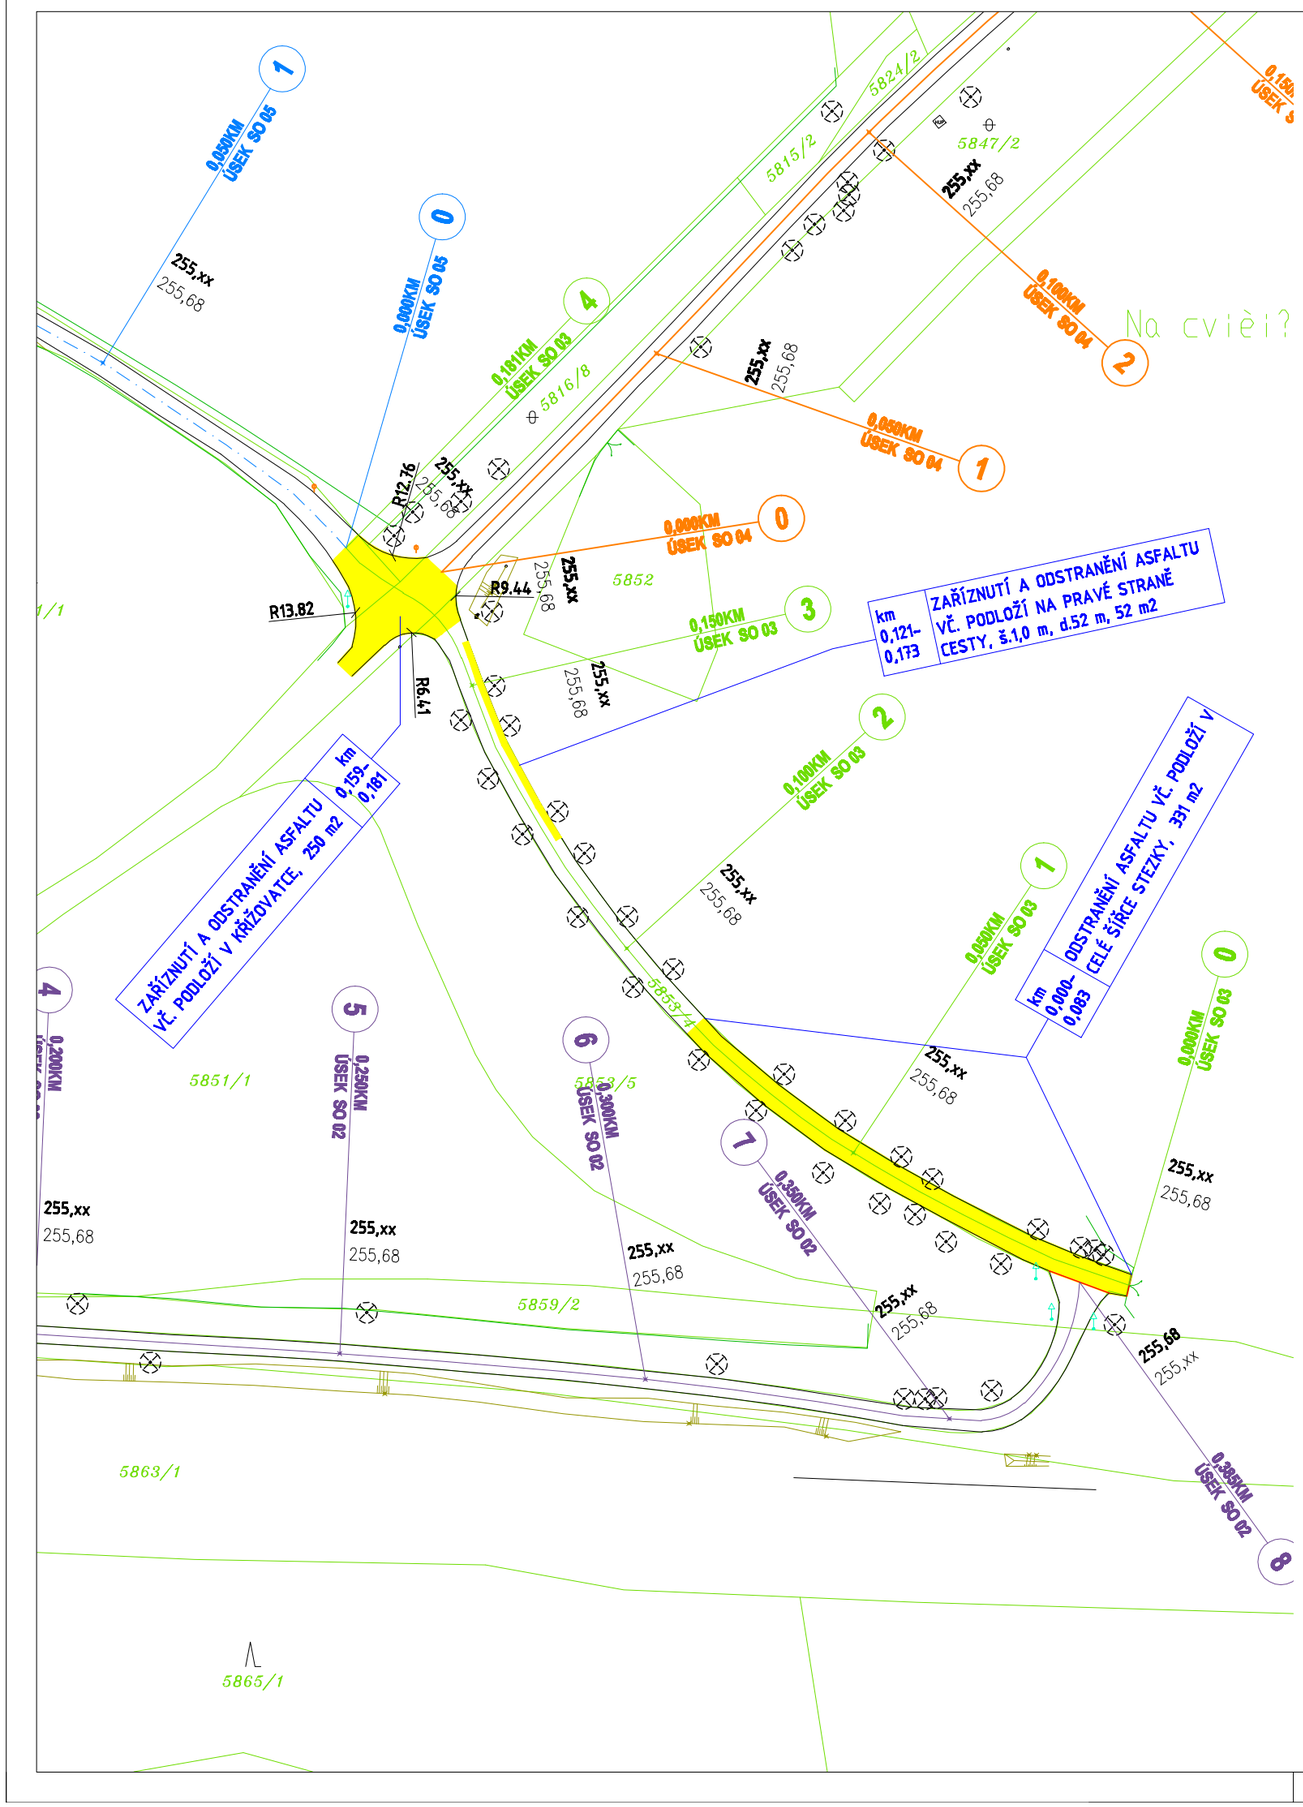

LEGENDA BOURACÍCH PRACÍ:

617 m2 ODSTRANĚNÍ STÁVAJÍCÍHO ASFALTOVÉHO POVRCHU VČ. PODKLADNÍCH VRSTEV

HRANICE POZEMKŮ

DESIGNPROJEKT

tel.: 732 912 301 | Ing. BŘETISLAV SEDLÁČEK | IČO: 71884220

b.sedlacek@designprojekt.cz | Adolfa Heyduka 1114, 438 01 ŽATEC | www.designprojekt.cz

ZAKÁZKA:	REKONSTRUKCE CYKLOSTEZKY KOLEM ZOOPARKU, CHOMUTOV
MÍSTO AKCE:	k.ú. CHOMUTOV II
INVESTOR:	STATUTÁRNÍ MĚSTO CHOMUTOV, ZBOROVSKÁ 4602, 430 28 CHOMUTOV
VÝKRES:	D.1.3 – SO 03 – OBJEKTY POZEMNÍCH KOMUNIKACÍ SO 03 – SITUACE BOURACÍCH PRACÍ
ARCH. ČÍSLO:	120218
ZODP. PROJEKTANT:	Ing. BŘETISLAV SEDLÁČEK
VYPRACOVAL:	DANIEL NOCIAR
KRESLIL:	DANIEL NOCIAR
KONTROLOVAL:	DANIEL NOCIAR
MĚŘÍTKO:	1 : 1000
FOTMÁT:	4 x A4
DATUM:	5/2018
STUPEŇ PD:	DPS
ČÍSLO VÝKRESU:	D.1.3.3