
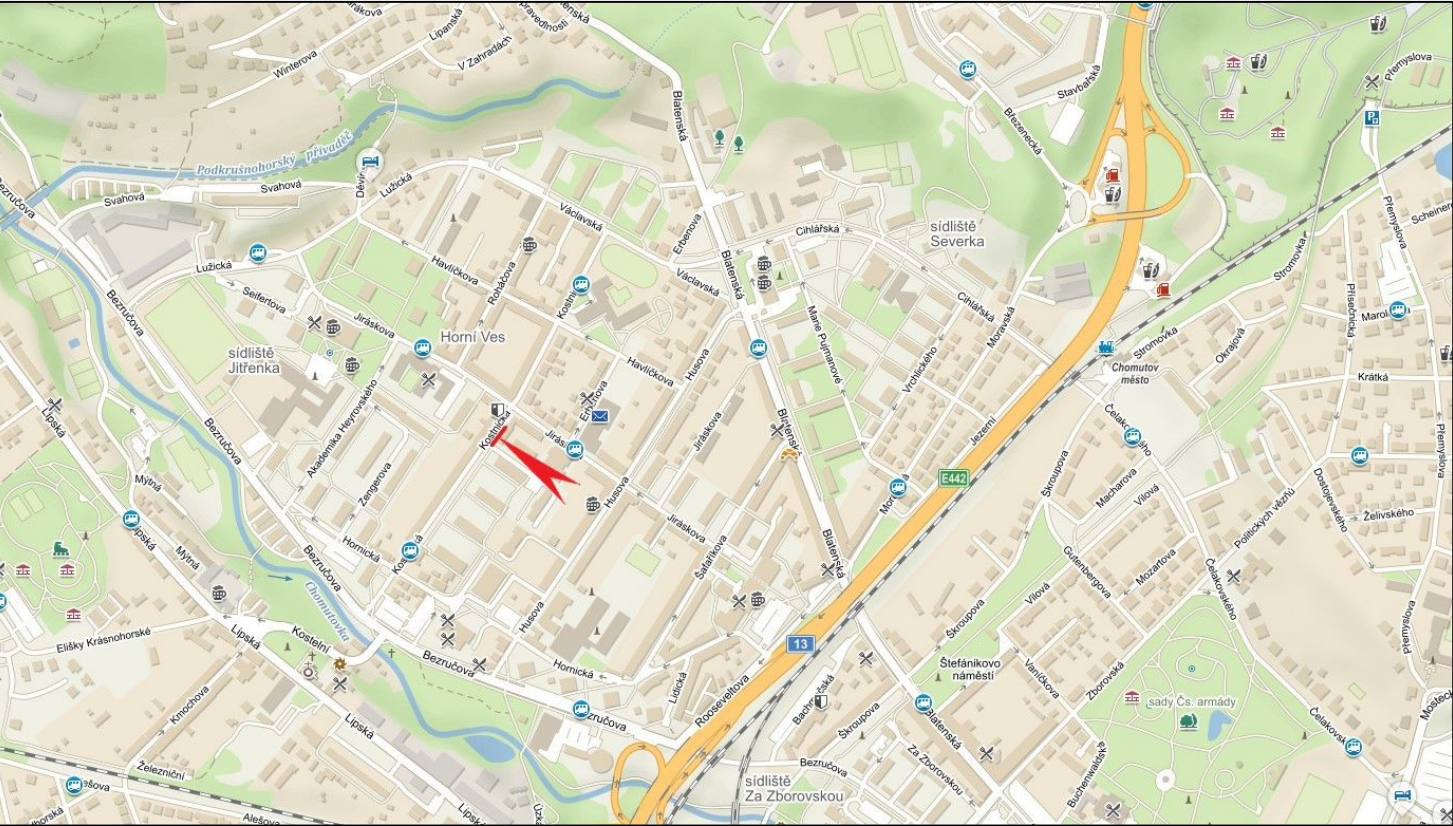
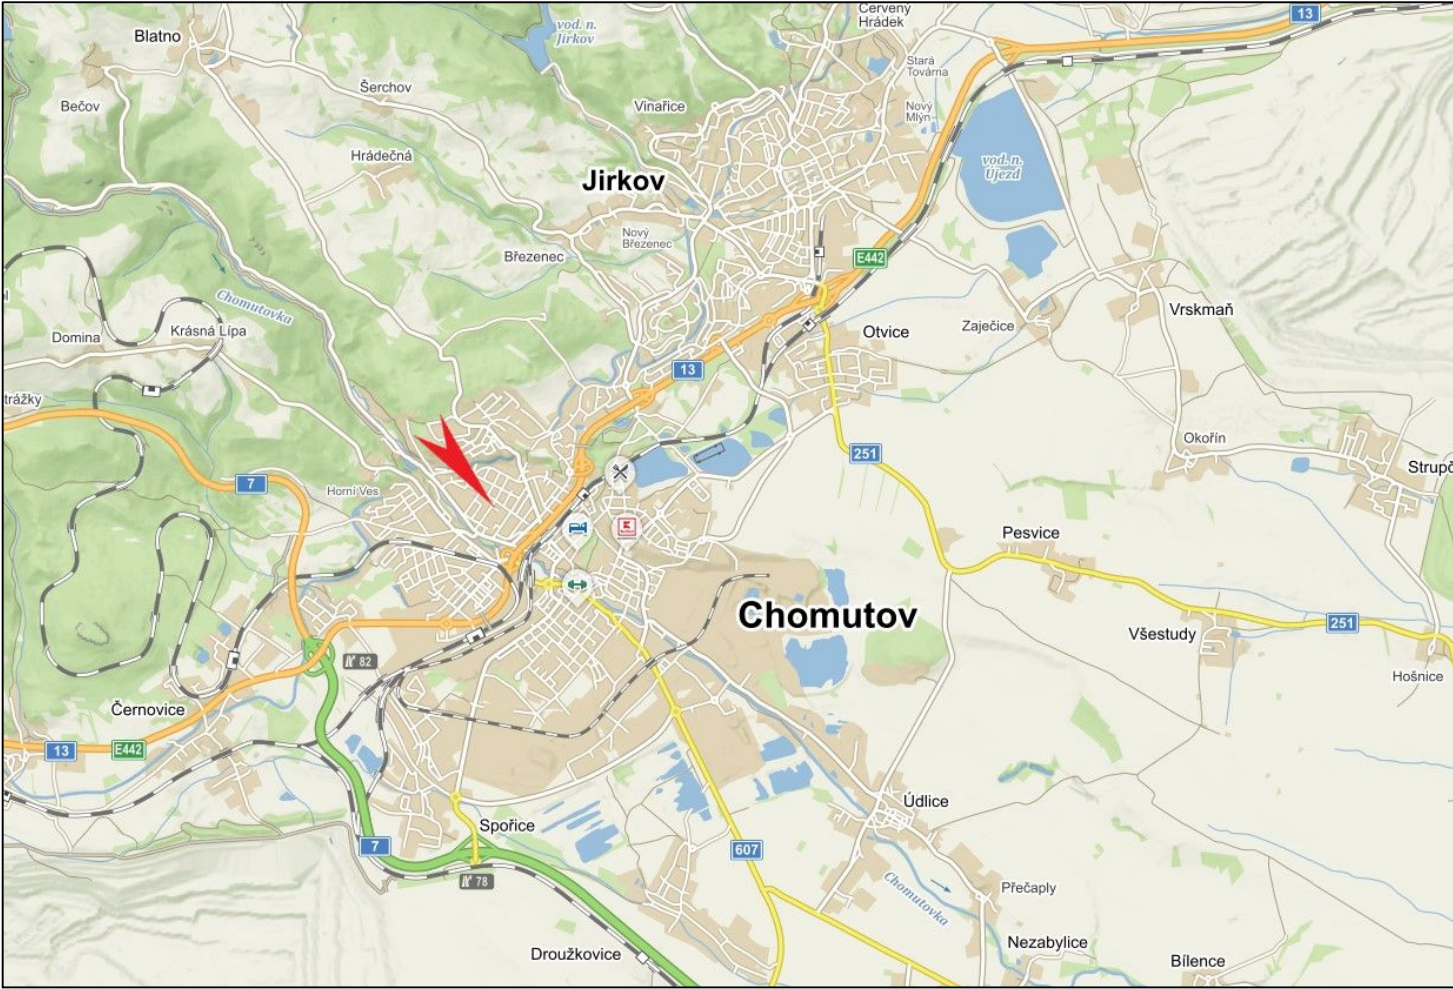


SITUAČNÍ VÝKRES ŠIRŠÍCH VZTAHŮ

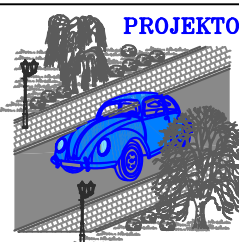

ŘEŠENÉ ÚZEMÍ

| | | | | |
|---|---|--|---|--|
|  | PROJEKTOVÁNÍ DOPRAVNÍCH STAVEB | | Dobříčany 36 438 01 Žatec IČO: 079 06 641 | Tel.: +420 604 576 900 E-mail: Tislerova.Lenka@seznam.cz |
| | Ing. Lenka Tišlerová, Ph.D. | | Zodpovědný projektant: Jaroslav Štádl | Číslo autorizace: ČKAIT 0301317 |
| | Ing. Lenka Tišlerová, Ph.D. | | | |
| | Investor: Sociální služby Chomutov, p.o., Písečná 5030, Chomutov | | | |
| Stavba: Změna užívání 1.NP na prádelnu Kostnická 4088, Chomutov | | | MÚ: Chomutov | |
| Profese: C - Situační výkresy | | | Stupeň: Společné povolení stavby dle vyhl. č. 405/2017 příloha č.11 k vyhl. č. 499/2006 Sb. | |
| Název výkresu: Situační výkres širších vztahů | | | Měřítko: - | Datum: 02/2023 |
| | | | Formát: 2xA4 | Č. zak.: |
| | | | Číslo výkresu: C.1 | |