

Katastrální území
Druh povrchu
Vzdálenost šachet

Měřítko 1:100

Legenda

Upravený terén

Kóta upraveného terénu

Kóta dna potrubí

Hloubka výkopu

Srovnávací hladina 350,00

Staničení v km, v m


Profil, materiál,délka m
Spád ‰ ,délka m
Celková délka

Chomutov II [652636]				
KOMUNIKACE	CHODNÍK	ZELEŇ	ZPEVNĚNÁ PLOCHA	OBJEKT

NAPOJENÍ

VŠ STÁVAJÍCÍ

Objekt

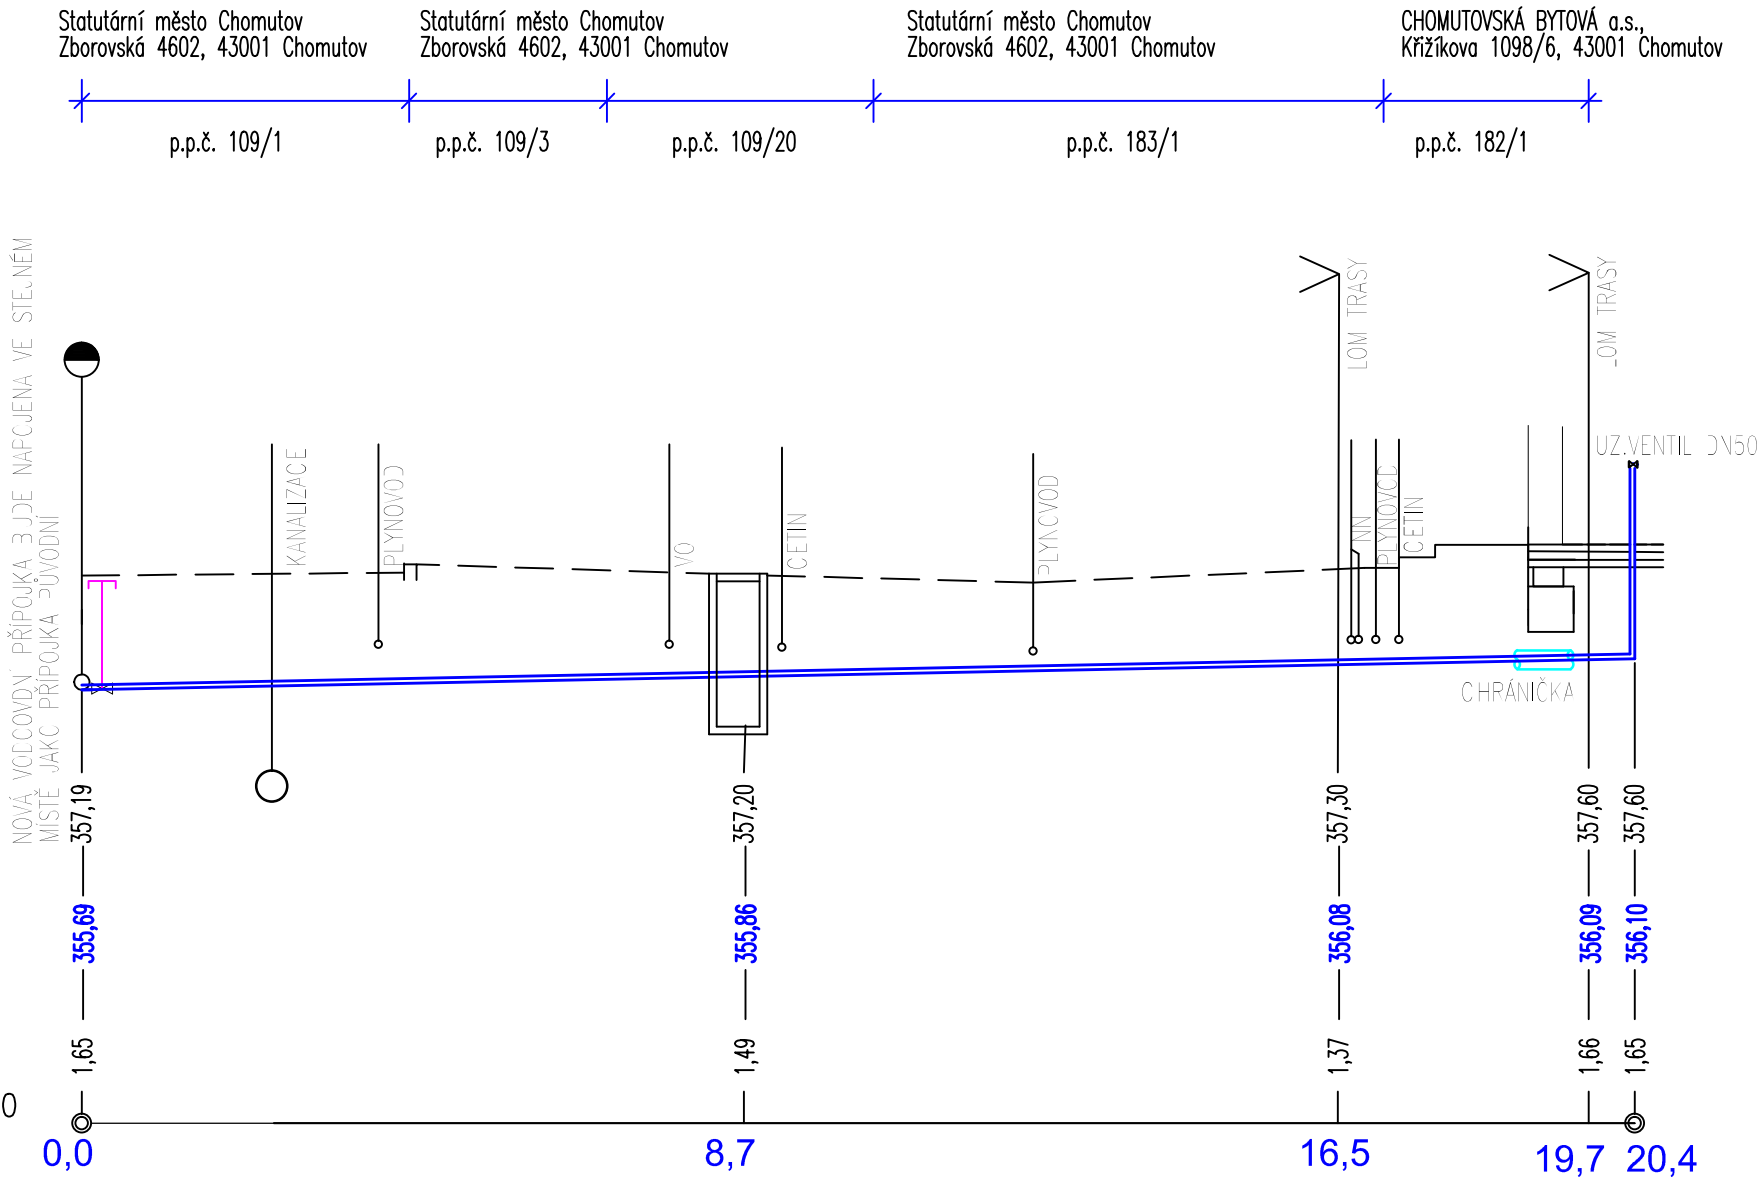

PE100 RC+ SDR11 63/5,8mm	20,4 m
-2,0‰	20,4 m
20,4 m	

Nová vodoměrná sestava

- ŠOUPĚ DN 50
- Vodoměr DN 50, Q=14,0 m³/hod
- ŠOUPĚ DN 50
- ZPĚTNÁ KLAPKA

ved. proj.	projektant	kreslil	<div>Petr Minařík</div> <div>projekční a inženýrská činnost ve výstavbě U Filipových rybníků 5763, 430 03 Chomutov IČ: 07833636, DIČ: CZ8612142660 e-mail: petr.minarik@hotmail.com tel: +420 760 046</div>	
Ing. Alena Kůrková	Petr Minařík	Petr Minařík		
investor			Sociální služby Chomutov, p.o., Písečná 5030, Chomutov	
Změna užívání 1.NP na prádelnu Kostnická 4088, Chomutov ZTI			datum	04/2023
			č. zak.	22–23
			formát	A4
			stupeň	S.P.
			měřítko: 1:100	č.výkresu: 09.
PODÉLNÝ ŘEZ VODOVODNÍ PŘÍPOJKOU				