


KOORDINAČNÍ SITUACE
1:250

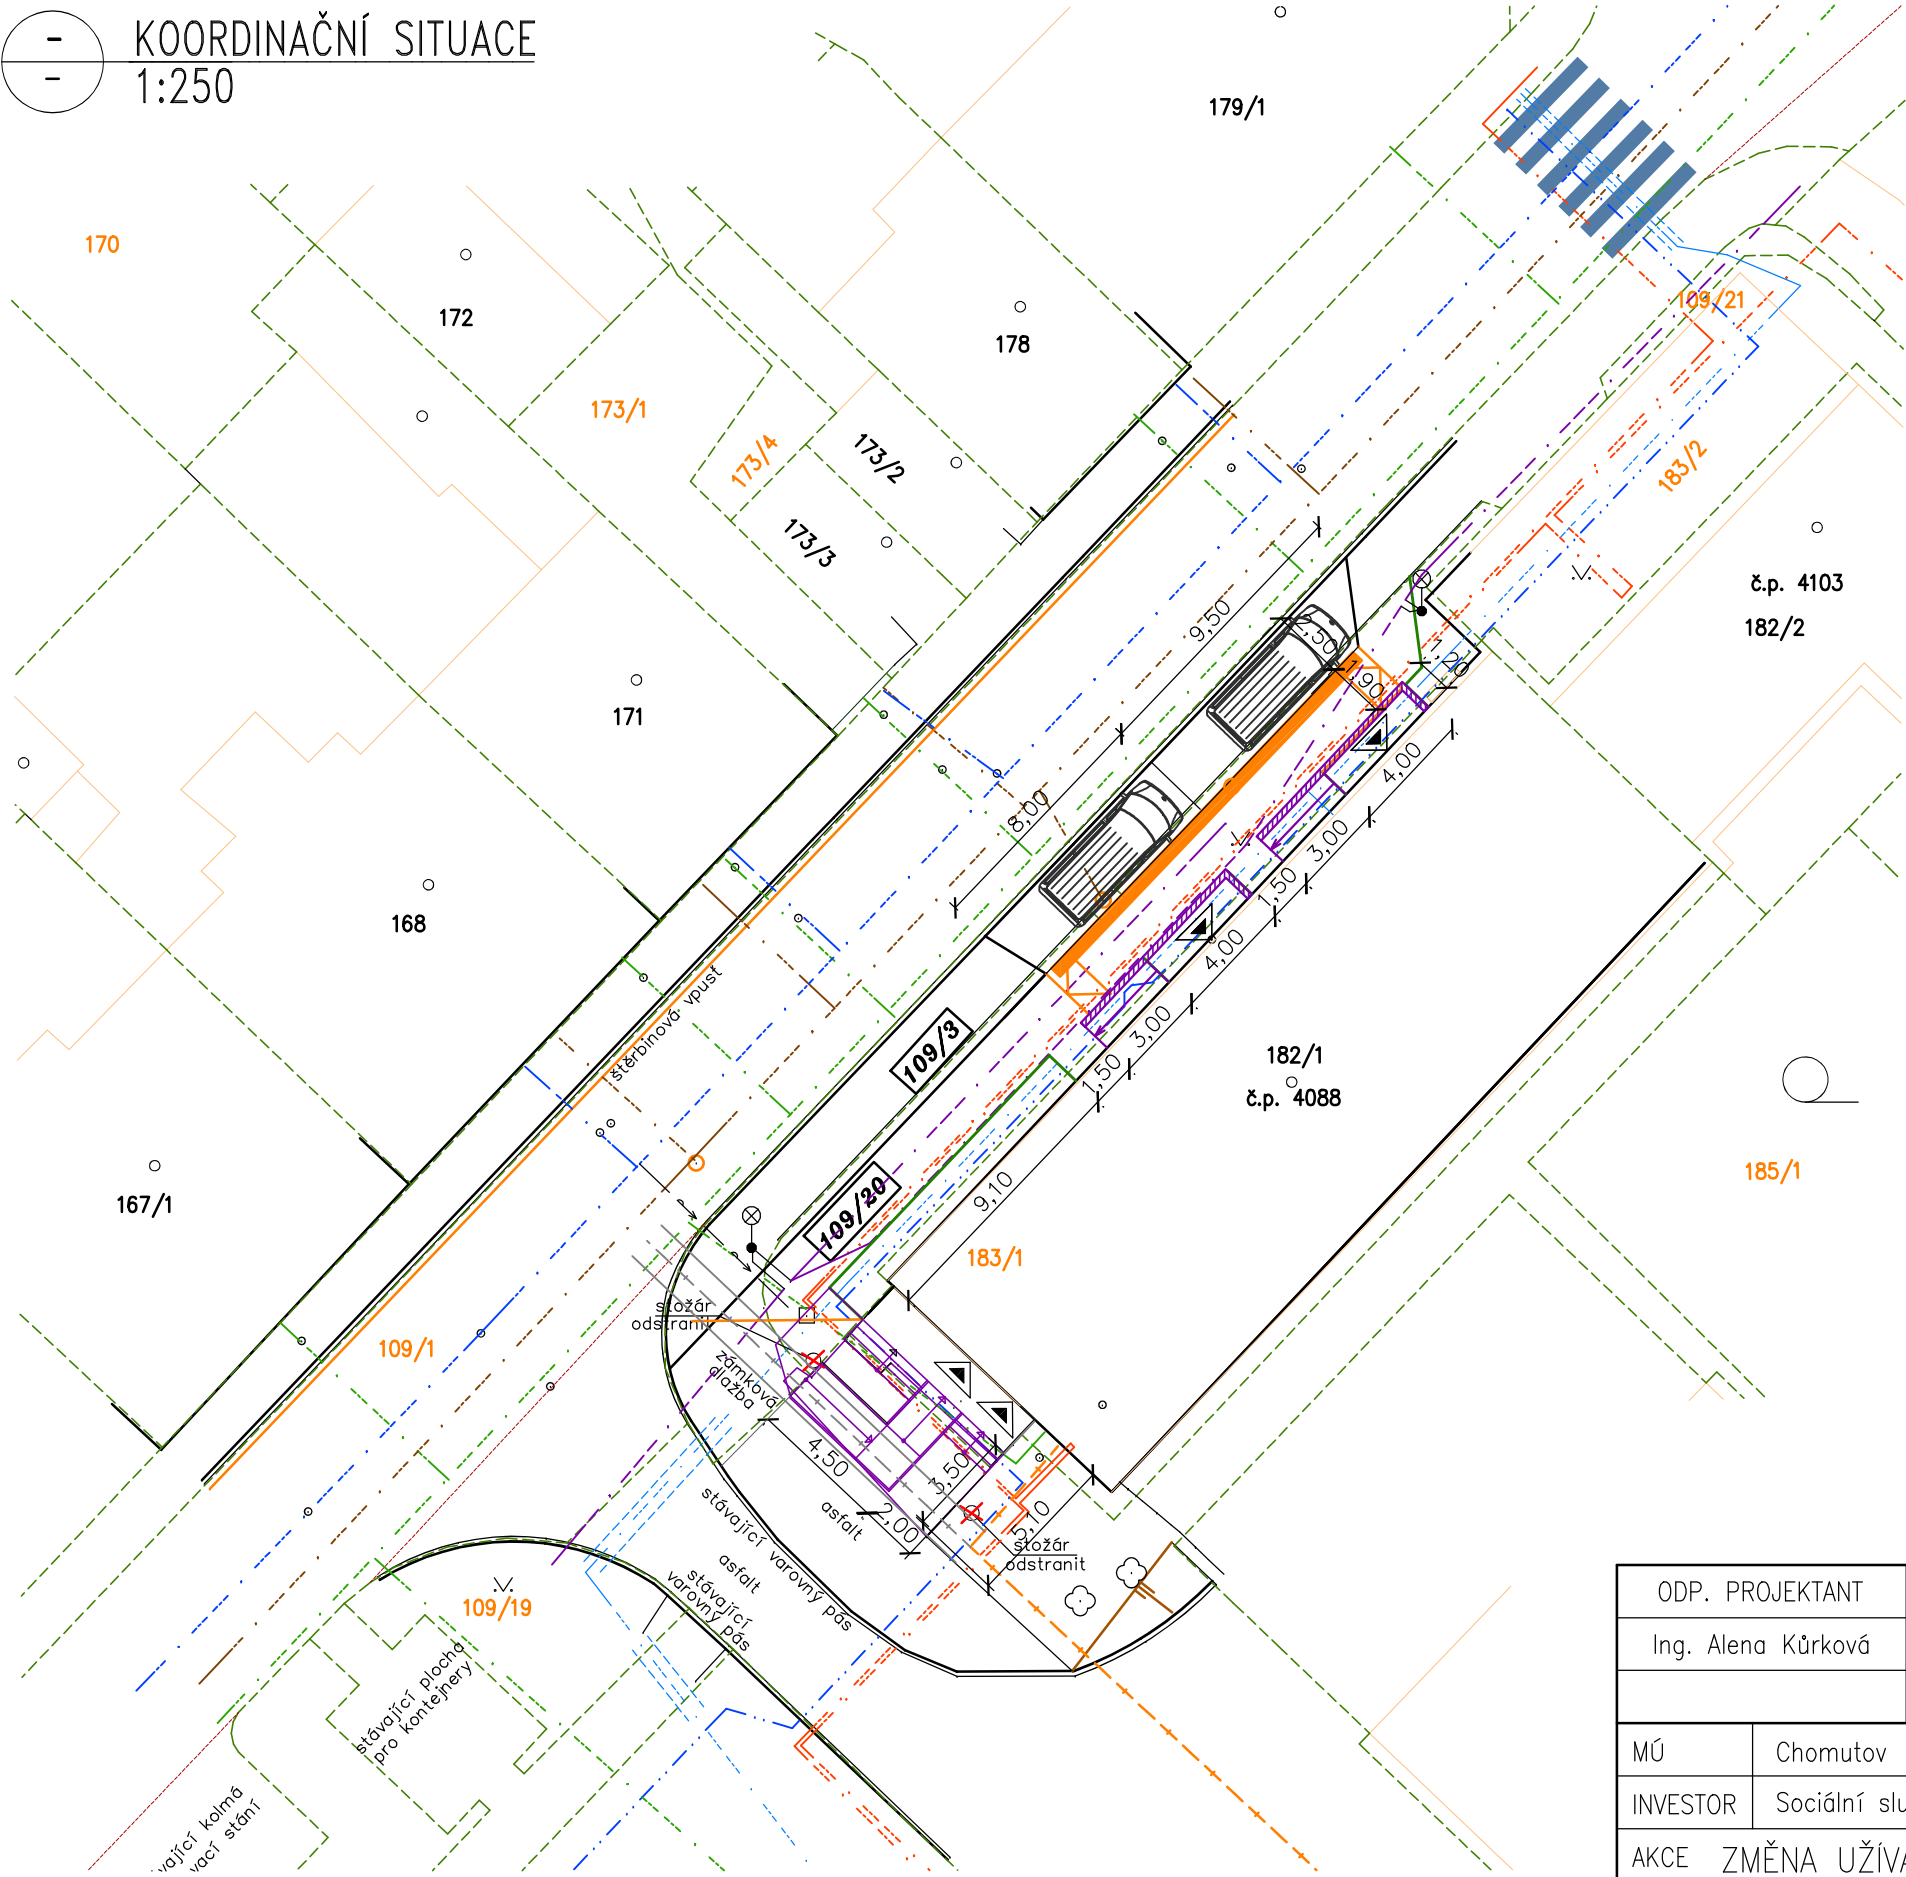

POZNÁMKA:
ZÁKRESY INŽENÝRSKÝCH SÍTÍ JSOU ORIENTAČNÍ
PŘED ZAHÁJENÍM PRACÍ SÍTĚ NECHAT VYTÝČIT SPRÁVCI SÍTÍ

LEGENDA

STÁVAJÍCÍ DOMY

KATASTRÁLNÍ PODKLAD

DOTČENÉ POZEMKY

LEGENDA STÁV. INŽ. SÍTÍ

Podzemní vedení ČEZ NN

ROZVOD TEPLA – ACTHERM

NEFUKČNÍ KOLEKTOR Š. 1,4m – ACTHERM

KANALIZACE – jednotná – SČVK

ROZVODY VODY – SČVK

PŘÍPOJKA VODY – PE63 (ZMĚNA POTRUBÍ)
STÁVAJÍCÍ TRASA A MÍSTA NAPOJENÍ

PLYN NTL– GASNET

SEK CETIN a.s. – Zaměřený průběh metalického kabelu

SEK CETIN a.s. – Neprovozované sítě

Stávající VO – Technické služby Chomutov

V rámci stavby nově přesunutá VO

LEGENDA

NOVÝ SILNIČNÍ OBRUBNÍK

NOVÝ SILNIČNÍ OBRUBNÍK – zapuštěný

NOVÝ ZAHRADNÍ OBRUBNÍK

NOVÝ ZAHRADNÍ OBRUBNÍK – zapuštěný

BETONOVÉ PALISÁDY RAMP

ODP. PROJEKTANT		PROJEKTANT	KRESLIL	<div><div><div>JKPO</div><div>Projektování pozemních staveb Ing. Jaroslav Kůrka Ing. Alena Kůrková</div></div><div><div>www.jkpo.cz</div><div>28. října 1081/19 43001 Chomutov Tel. : 474 334400</div></div></div>	
Ing. Alena Kůrková		Ing. Jaroslav Kůrka	Ing. Alena Kůrková		
MÚ	Chomutov			FORMÁT	2xA4
INVESTOR	Sociální služby Chomutov, p.o., Písečná 5030, Chomutov			DATUM	05/2023
AKCE ZMĚNA UŽÍVÁNÍ 2.NP NA KLUB SENIORŮ KOSTNICKÁ 4088, CHOMUTOV				STUPEŇ	DPS
				Č. ZAKÁZKY	2123
PROFESE C. SITUACE				MĚŘÍTKO	Č. VÝKRESU
OBSAH KOORDINAČNÍ SITUACE					
				1:250	C3