



— KOORDINAČNÍ SITUACE
— 1:250

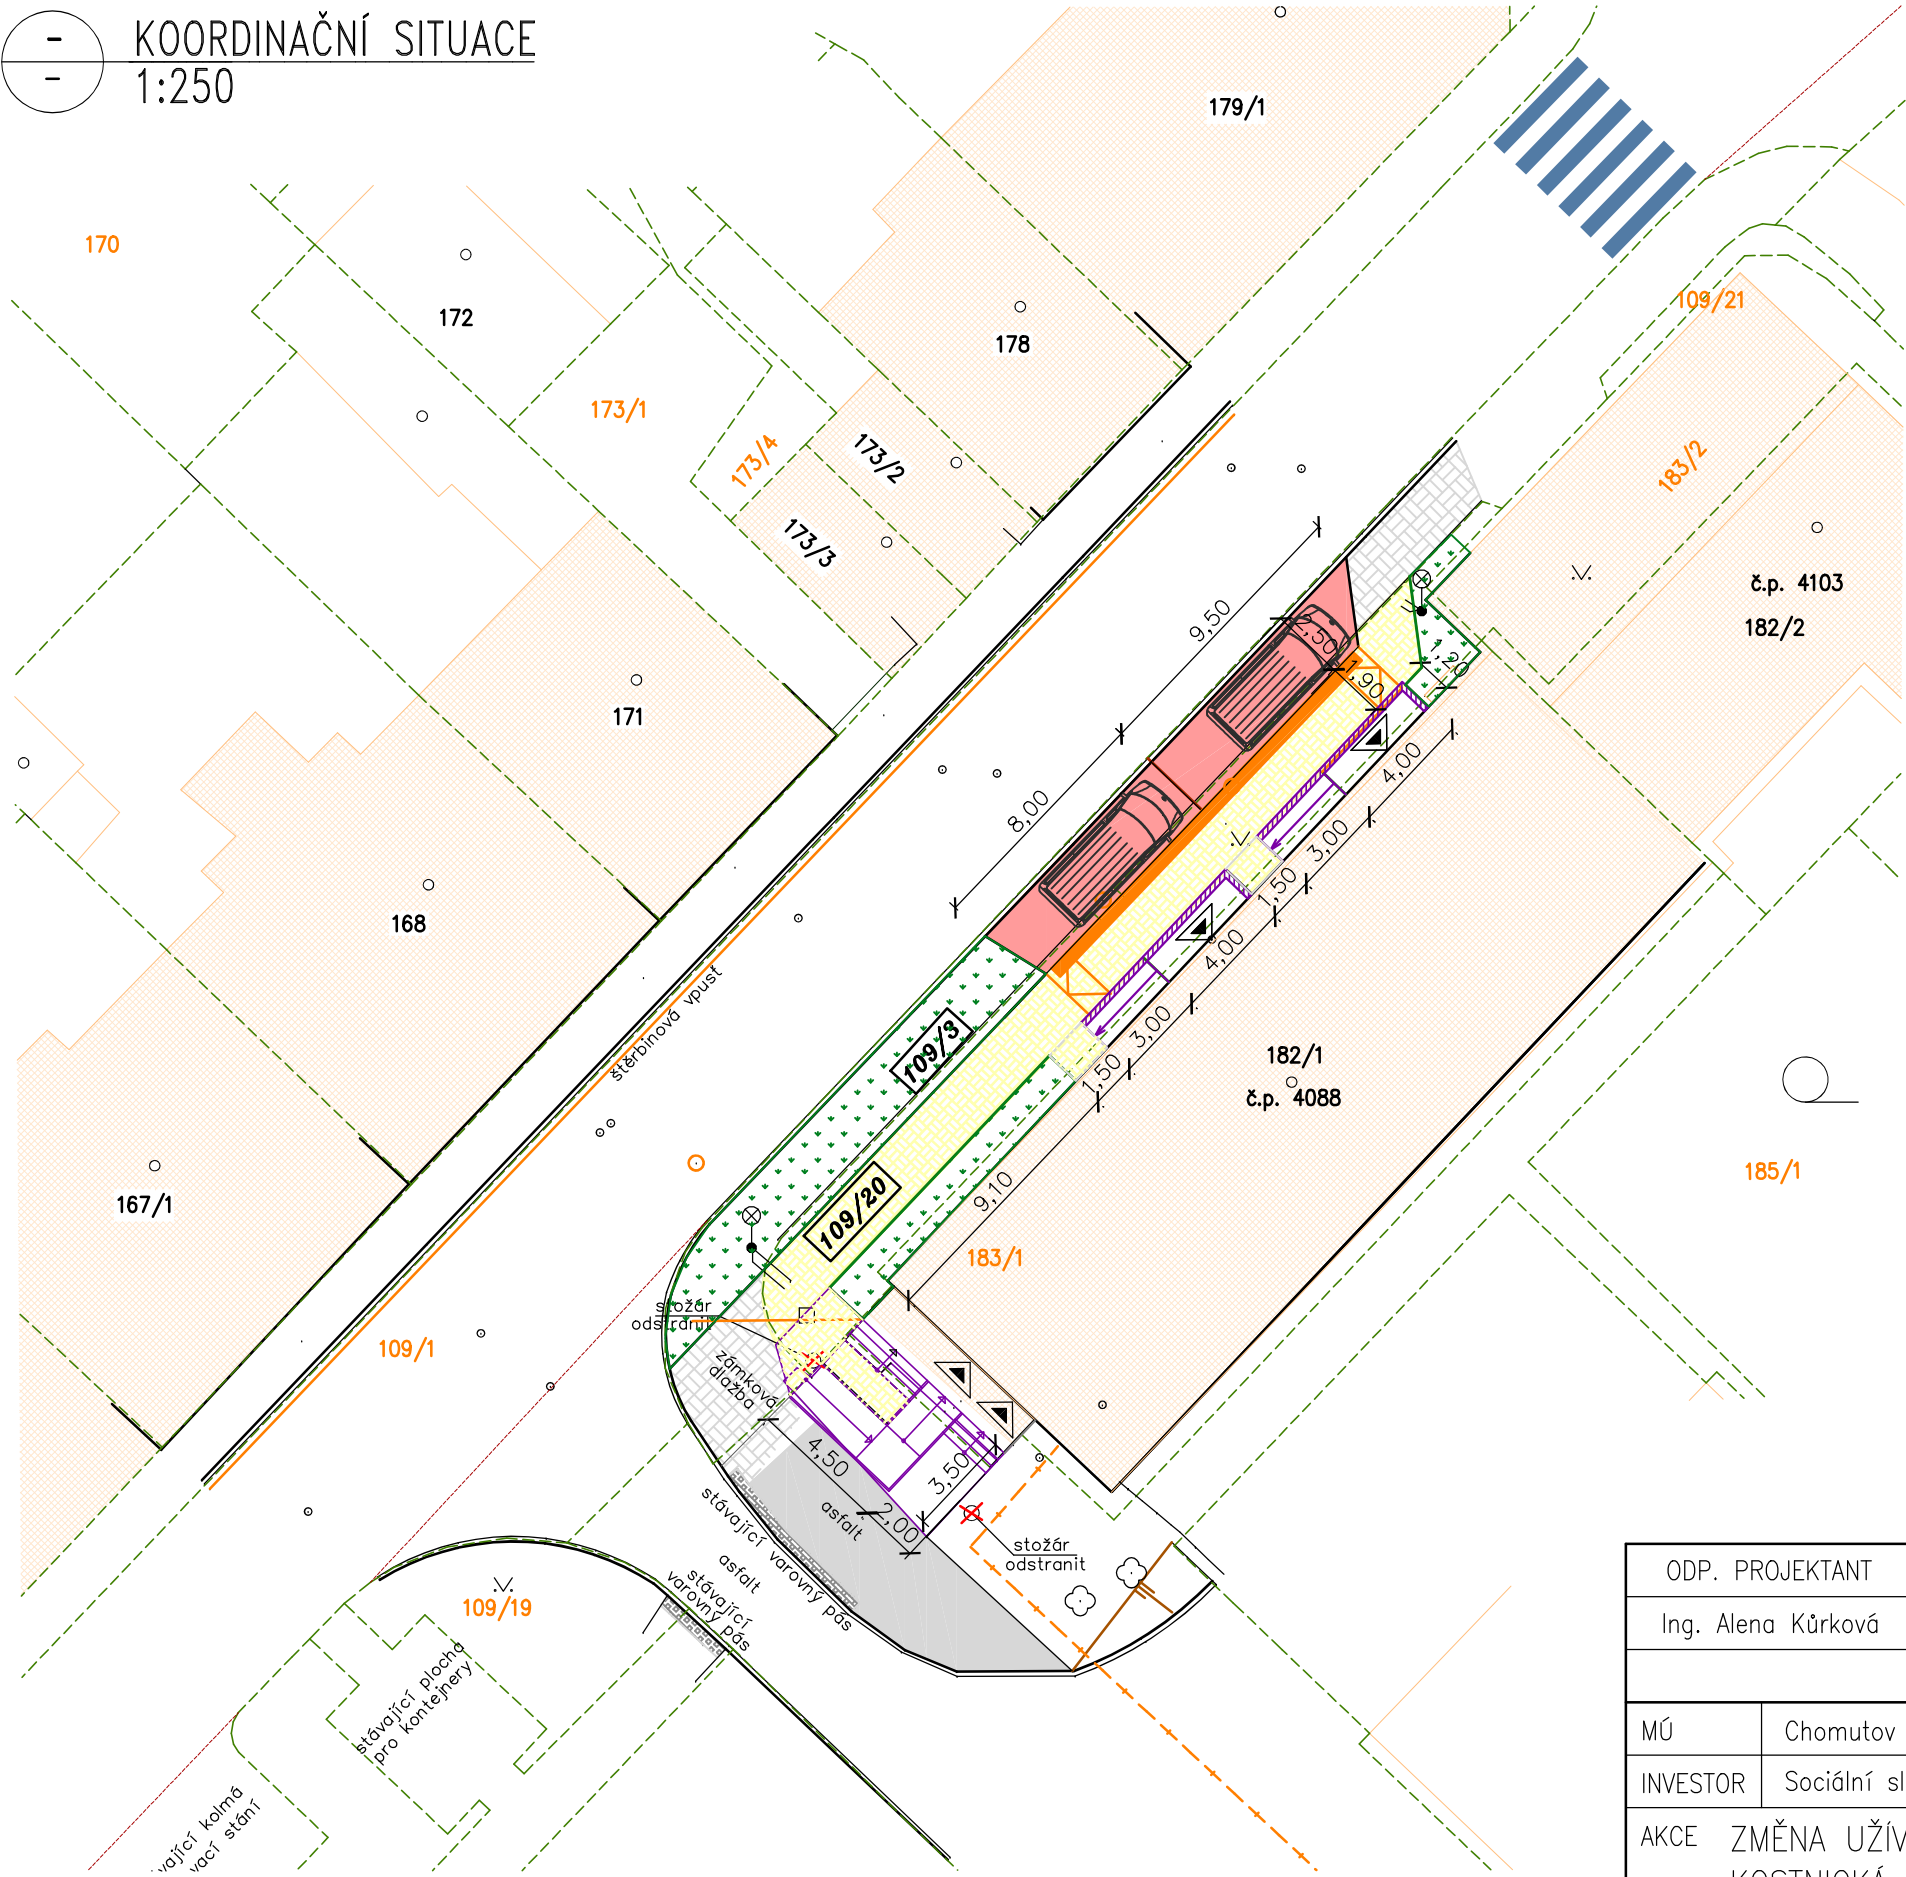

LEGENDA

- BUDOVY
- KATASTRÁLNÍ PODKLAD
- DOTČENÉ POZEMKY
- NOVÁ ZÁMKOVÁ DLAŽBA TL. 80mm (BĚŽOVÁ) – POJEZDOVÁ
- NOVÁ ZÁMKOVÁ DLAŽBA TL. 60 mm (ŠEDÁ)
- STÁVAJÍCÍ ZÁMKOVÁ DLAŽBA
- STÁVAJÍCÍ ASFALTOVÁ PLOCHA
- ZELEŇ
- NOVÝ SILNIČNÍ OBRUBNÍK
- NOVÝ SILNIČNÍ OBRUBNÍK – zapuštěný
- NOVÝ ZAHRADNÍ OBRUBNÍK
- NOVÝ ZAHRADNÍ OBRUBNÍK – zapuštěný
- BETONOVÉ PALISÁDY RAMP

POZNÁMKA:
ZÁKRESY INŽENÝRSKÝCH SÍTÍ JSOU ORIENTAČNÍ
PŘED ZAHÁJENÍM PRACÍ SÍTĚ NECHAT VYTÝČIT SPRÁVCI SÍTÍ

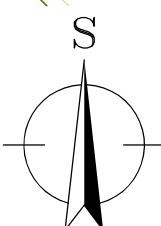

ODP. PROJEKTANT		PROJEKTANT	KRESLIL	<div><div>JKPO</div><div>Projektování pozemních staveb Ing. Jaroslav Kůrka Ing. Alena Kůrková</div></div> <div><div>www.jkpo.cz</div><div>28. října 1081/19 43001 Chomutov Tel. : 474 334400</div></div>	
Ing. Alena Kůrková		Ing. Jaroslav Kůrka	Ing. Alena Kůrková		
MÚ	Chomutov			FORMÁT	2xA4
INVESTOR	Sociální služby Chomutov, p.o., Písečná 5030, Chomutov			DATUM	05/2023
AKCE ZMĚNA UŽÍVÁNÍ 2.NP NA KLUB SENIORŮ KOSTNICKÁ 4088, CHOMUTOV				STUPEŇ	DPS
				Č. ZAKÁZKY	2123
PROFESE C. SITUACE				MĚŘÍTKO	Č. VÝKRESU
OBSAH SITUACE ZPEVNĚNÝCH PLOCH					1:250