



D.1.4 - Vytápění

| | | | | |
|---|-----------------|-----------------|--|------------------|
| ZODP. PROJEKTANT | VYPRACOVAL | KRESLIL | Ing. Radek Fokt Pod Studánkou 3015/45 434 01 MOST IČO: 432 42 995 | |
| Miroslav FOKT | Ing. Radek FOKT | Ing. Radek FOKT | | |
| INVESTOR: Sociální služby Chomutov, p.o. Písečná 5030, Chomutov | | | ZAKÁZKA Č. | 9868 - 03 - 2023 |
| AKCE: Změna užívání 2. NP na klub seniorů Kostnická 4088 Chomutov | | | FORMÁT | 2 x A4 |
| OBSAH: Půdorys 1. NP | | | DATUM | 03.2023 |
| | | | STUPEŇ | DPS |
| | | | MĚŘITKO | 1:50 |

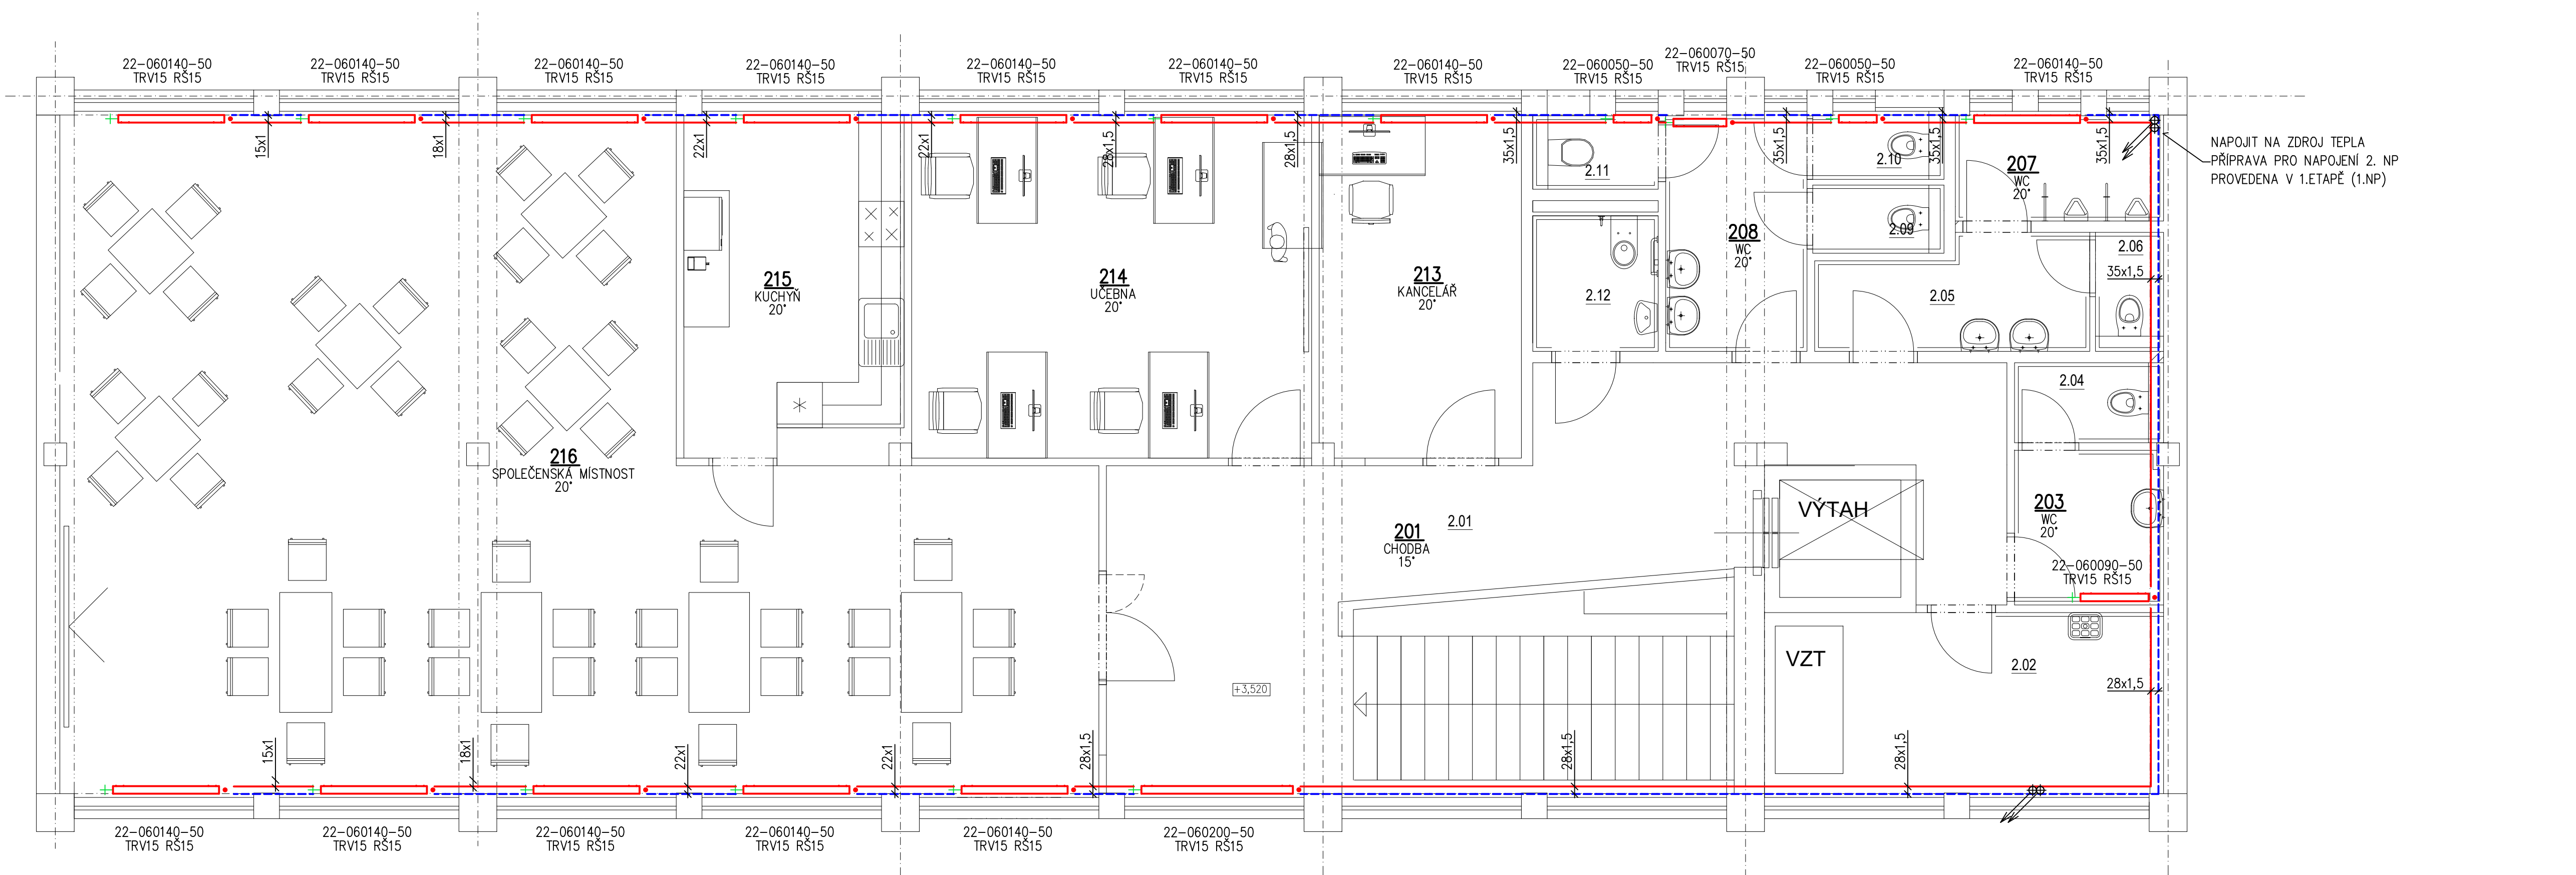


D.1.4 – Vytápění

| | | | | | | | | |
|--|--|-----------------|--|-----------------|--|--|------------------|--|
| ZODP. PROJEKTANT | | VYPRACOVAL | | KRESLIL | | Ing. Radek Fokt Pod Studánkou 3015/45 434 01 MOST IČO: 432 42 995 | | |
| Miroslav FOKT | | Ing. Radek FOKT | | Ing. Radek FOKT | | | | |
| INVESTOR: Sociální služby Chomutov, p.o. Písečná 5030, Chomutov | | | | | | | | |
| AKCE: Změna užívání 2. NP na klub seniorů Kostnická 4088 Chomutov | | | | | | ZAKÁZKA Č. | 9868 - 03 - 2023 | Výkres |

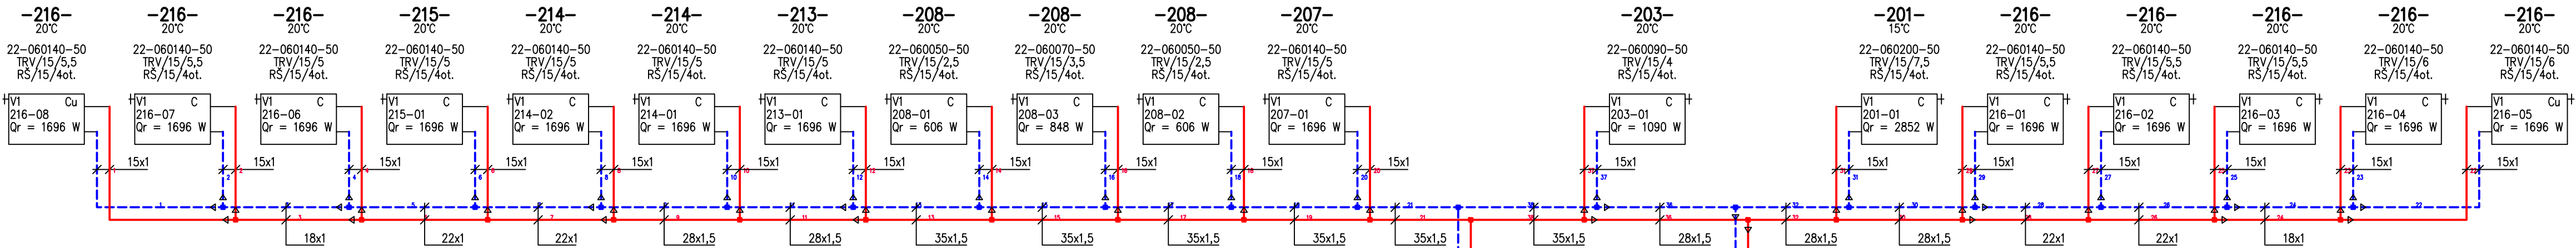




Regulace spotřebiče

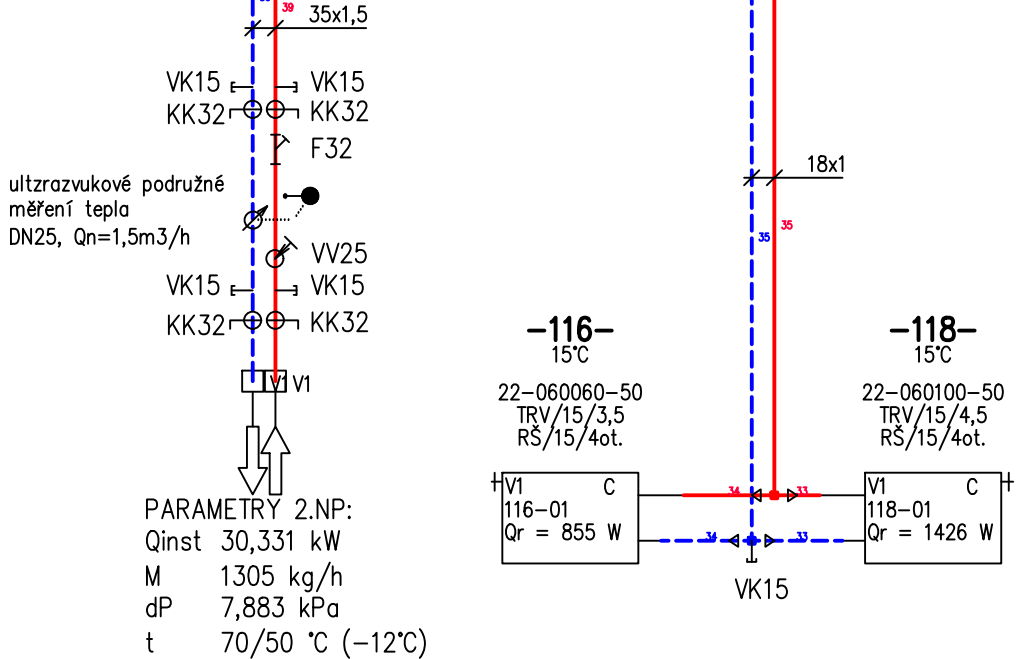

| Číslo místnosti | Popis místnosti | Číslo spotřebiče | Specifikace | 1RP | 2RP |
|-----------------|---------------------|------------------|--------------|------------|------------|
| -216- | SPOLÉČENSKÁ MÍSTNOS | 216-08 | 22-060140-50 | TRV/15/5,5 | RŠ/15/4ot. |
| -216- | SPOLÉČENSKÁ MÍSTNOS | 216-07 | 22-060140-50 | TRV/15/5,5 | RŠ/15/4ot. |
| -216- | SPOLÉČENSKÁ MÍSTNOS | 216-06 | 22-060140-50 | TRV/15/5 | RŠ/15/4ot. |
| -215- | KUCHYŇ | 215-01 | 22-060140-50 | TRV/15/5 | RŠ/15/4ot. |
| -214- | UČEBNA | 214-02 | 22-060140-50 | TRV/15/5 | RŠ/15/4ot. |
| -214- | UČEBNA | 214-01 | 22-060140-50 | TRV/15/5 | RŠ/15/4ot. |
| -213- | KANCELÁŘ | 213-01 | 22-060140-50 | TRV/15/5 | RŠ/15/4ot. |
| -208- | WC | 208-01 | 22-060050-50 | TRV/15/2,5 | RŠ/15/4ot. |
| -208- | WC | 208-03 | 22-060070-50 | TRV/15/3,5 | RŠ/15/4ot. |
| -208- | WC | 208-02 | 22-060050-50 | TRV/15/2,5 | RŠ/15/4ot. |
| -207- | WC | 207-01 | 22-060140-50 | TRV/15/5 | RŠ/15/4ot. |
| -216- | SPOLÉČENSKÁ MÍSTNOS | 216-05 | 22-060140-50 | TRV/15/6 | RŠ/15/4ot. |
| -216- | SPOLÉČENSKÁ MÍSTNOS | 216-04 | 22-060140-50 | TRV/15/6 | RŠ/15/4ot. |
| -216- | SPOLÉČENSKÁ MÍSTNOS | 216-03 | 22-060140-50 | TRV/15/5,5 | RŠ/15/4ot. |
| -216- | SPOLÉČENSKÁ MÍSTNOS | 216-02 | 22-060140-50 | TRV/15/5,5 | RŠ/15/4ot. |
| -216- | SPOLÉČENSKÁ MÍSTNOS | 216-01 | 22-060140-50 | TRV/15/5,5 | RŠ/15/4ot. |
| -201- | CHODBA | 201-01 | 22-060200-50 | TRV/15/7,5 | RŠ/15/4ot. |
| -118- | SCHODIŠTĚ | 118-01 | 22-060100-50 | TRV/15/4,5 | RŠ/15/4ot. |
| -116- | VSTUPNÍ HALA | 116-01 | 22-060060-50 | TRV/15/3,5 | RŠ/15/4ot. |
| -203- | WC | 203-01 | 22-060090-50 | TRV/15/4 | RŠ/15/4ot. |



D.1.4 – Vytápění

| | | | | | | | | |
|--|--|-------------------|--|-----------------|--|---|---------|-------------------------------|
| ZODP. PROJEKTANT | | VYPRACOVAL | | KRESLIL | | Ing. Radek Fokt Pod Studánkou 3015/45 434 01 MOST IČO: 432 42 995 | | |
| Miroslav FOKT | | Ing. Radek FOKT | | Ing. Radek FOKT | | | | |
| | | | | | | | | |
| INVESTOR: Sociální služby Chomutov, p.o. Písečná 5030, Chomutov | | | | | | | | |
| AKCE: | | | | | | ZAKÁZKA č. 9868 - 03 - 2023 | | |
| Změna užívání 2. NP na klub seniorů Kostnická 4088 Chomutov | | | | | | FORMÁT | 3 x A4 | Výkres 3 |
| | | | | | | DATUM | 03.2023 | |
| | | | | | | STUPEŇ | DPS | |
| | | | | | | MĚŘITKO | ---- | |
| OBSAH: | | | | | | Schéma otopné soustavy | | |

| | | | | | |
|---|---|--|---|------------------|---------|
| ZODP. PROJEKTANT | VYPRACOVAL | KRESLIL | Ing. Radek Fokt Pod Studánkou 3015/45 434 01 MOST IČO: 432 42 995 | | |
| Miroslav FOKT  | Ing. Radek FOKT  | Ing. Radek FOKT  | | | |
| INVESTOR: Sociální služby Chomutov, p.o. Písečná 5030, Chomutov | | | | | |
| AKCE: Změna užívání 2. NP na klub seniorů Kostnická 4088 Chomutov | | | ZAKÁZKA Č. | 9868 - 03 - 2023 | |
| | | | | Paré | |
| | | | DATUM | | 03.2023 |
| | | | STUPEŇ | | DPS |
| OBSAH: D.1.4 - Vytápění | | | | | |

| | | | | | |
|---|---|--|---|------------------|---------|
| ZODP. PROJEKTANT | VYPRACOVAL | KRESLIL | Ing. Radek Fokt Pod Studánkou 3015/45 434 01 MOST IČO: 432 42 995 | | |
| Miroslav FOKT  | Ing. Radek FOKT  | Ing. Radek FOKT  | | | |
| INVESTOR: Sociální služby Chomutov, p.o. Písečná 5030, Chomutov | | | | | |
| AKCE: Změna užívání 2. NP na klub seniorů Kostnická 4088 Chomutov | | | ZAKÁZKA Č. | 9868 - 03 - 2023 | |
| | | | | Paré | |
| | | | DATUM | | 03.2023 |
| | | | STUPEŇ | | DPS |
| OBSAH: D.1.4 - Vytápění | | | | | |