KONTROLOVAL	KRESLIL	ZODP. PRACOVNÍK	SITEL s.r.o. Nad Dětmarovou 1026/45 106 00 Praha 10 tel. 267 198 111
Ing. P. Buchta	Ing. P. Buchta	V. Sklenář	
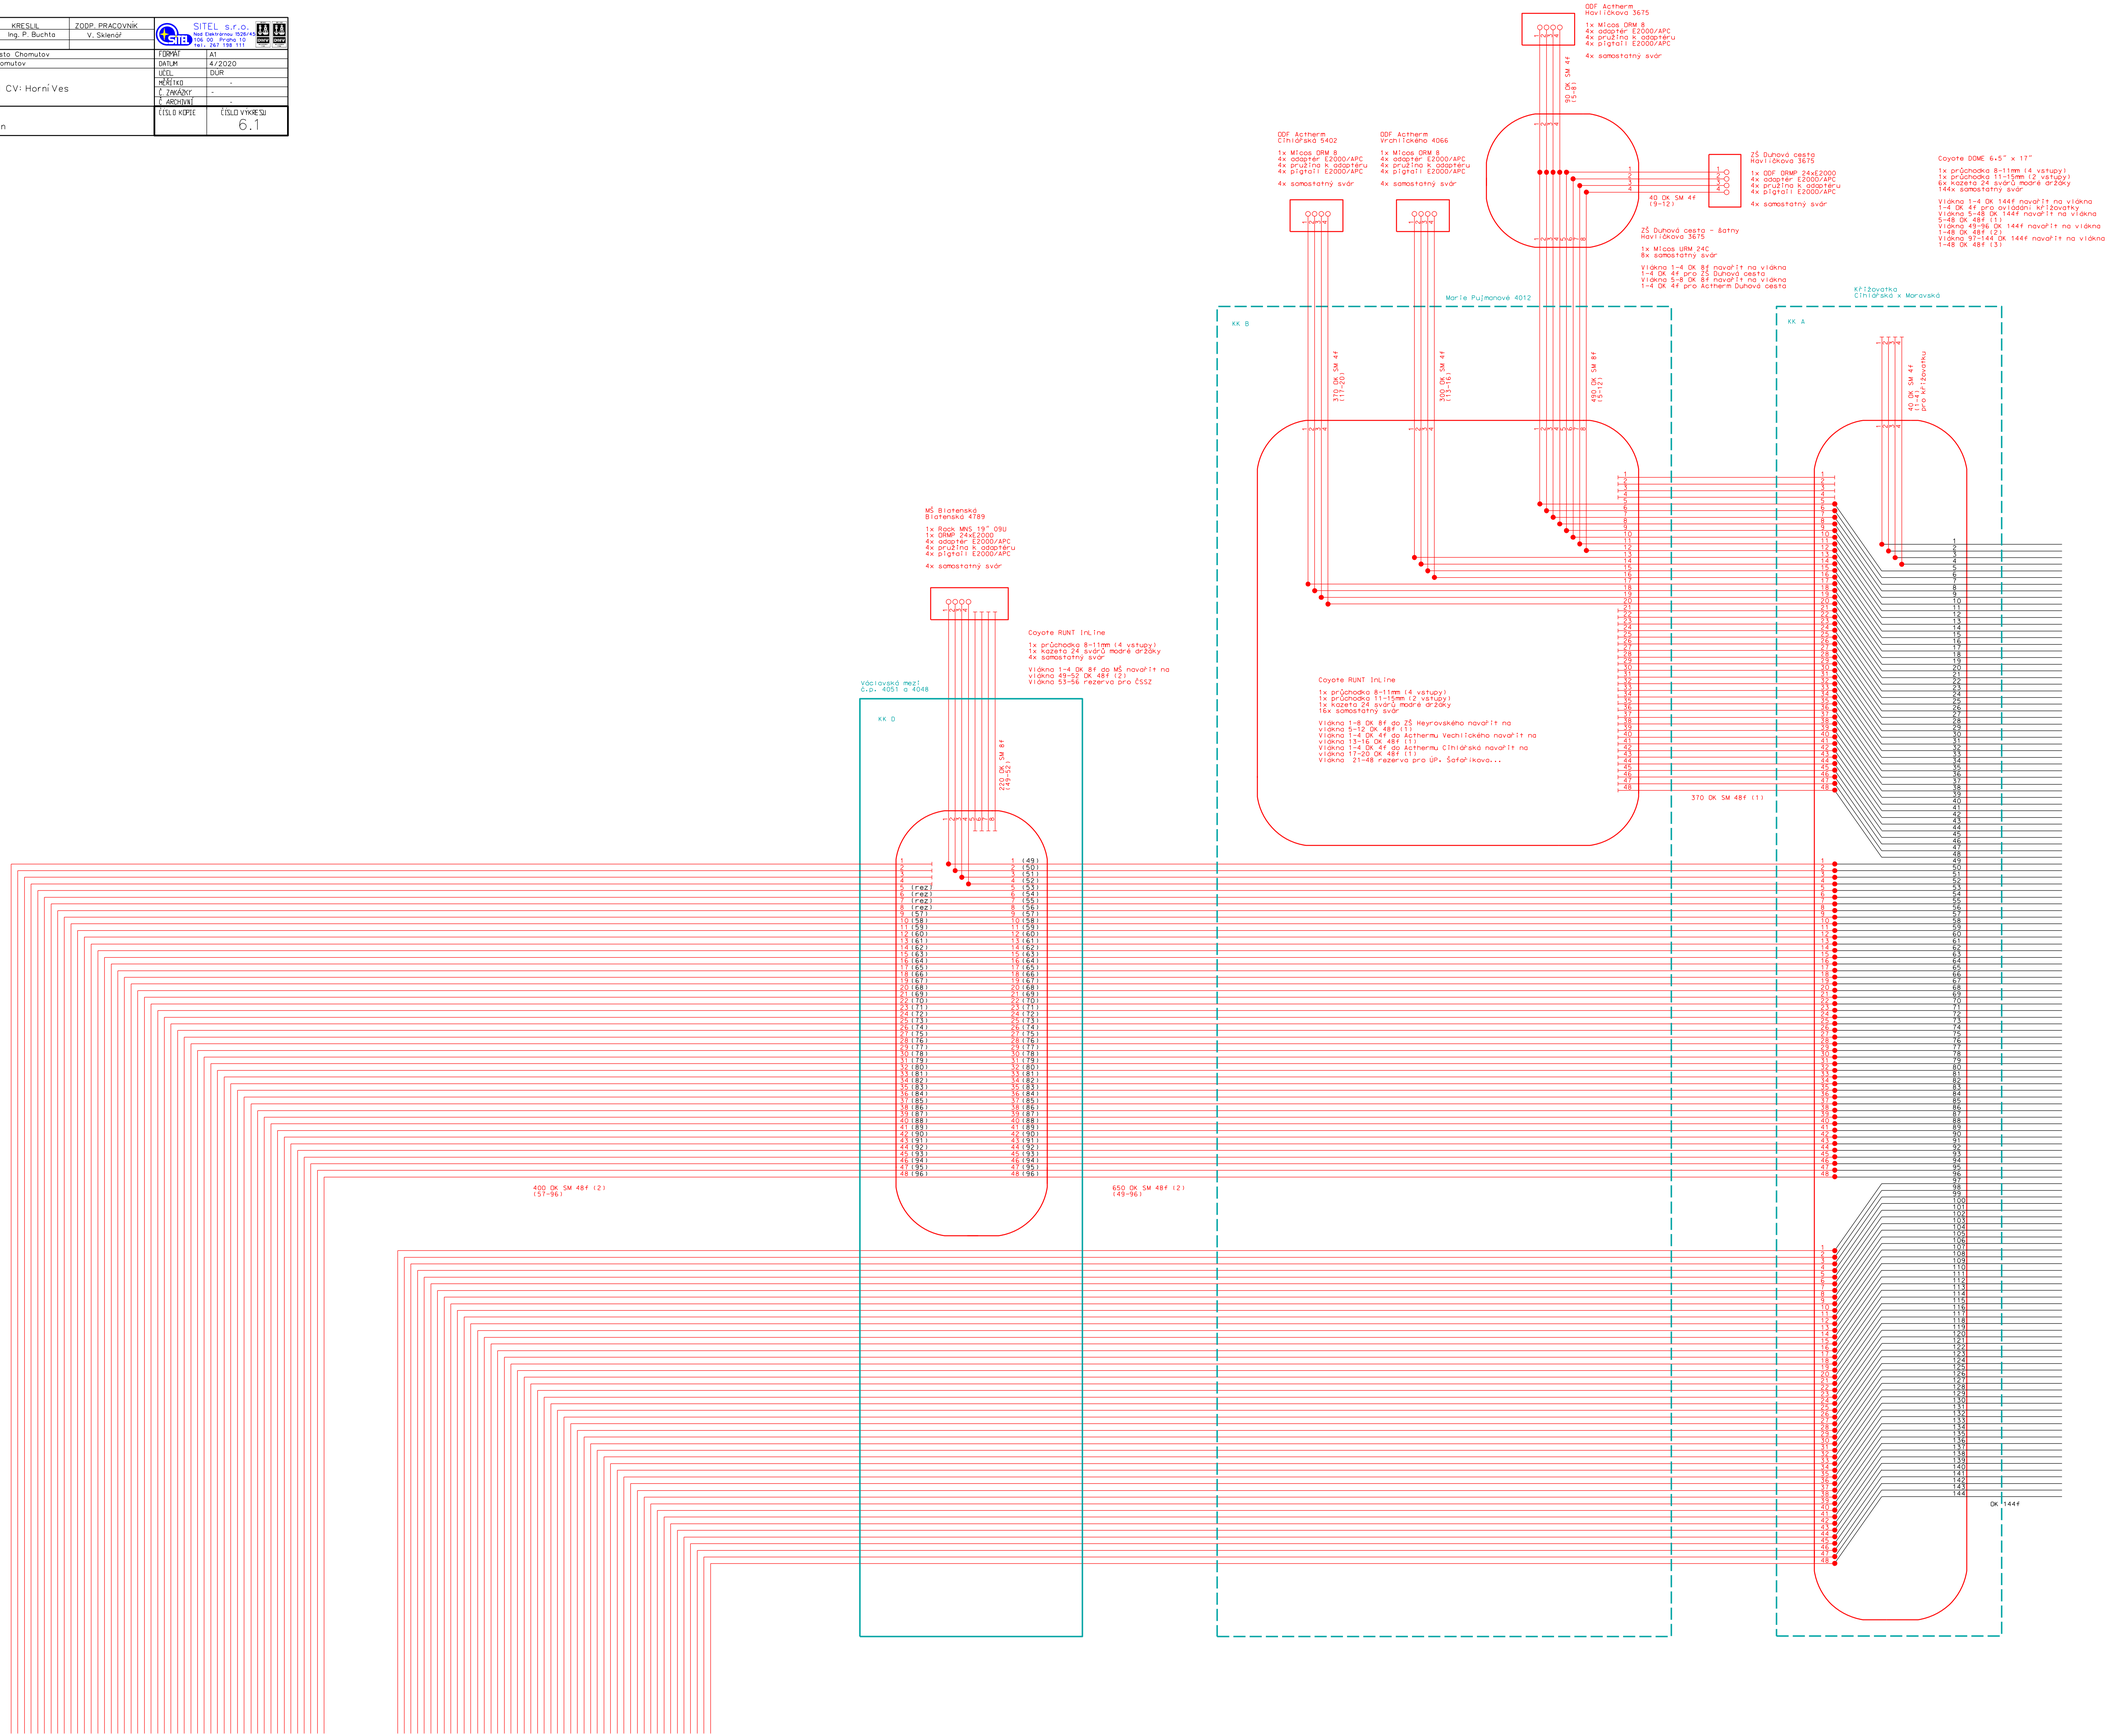
INVESTOR	Město Chomutov	FORMÁT	A1
MÍSTO STAVBY	Chomutov	DATUM	4/2020
AKCE: Rozšíření MAN CV: Horní Ves		UČEL	DUR
		MĚŘÍTKO	-
		Č. ZAKÁZKY	-
		Č. ARCHIVU	-
NÁZEV VÝKRESU: Schéma vláken		ČÍSLO KOPIE	ČÍSLO VÝKRESU 6.1