



POHLED NA OPLOCENÍ NA JV STANĚ

M 1:50

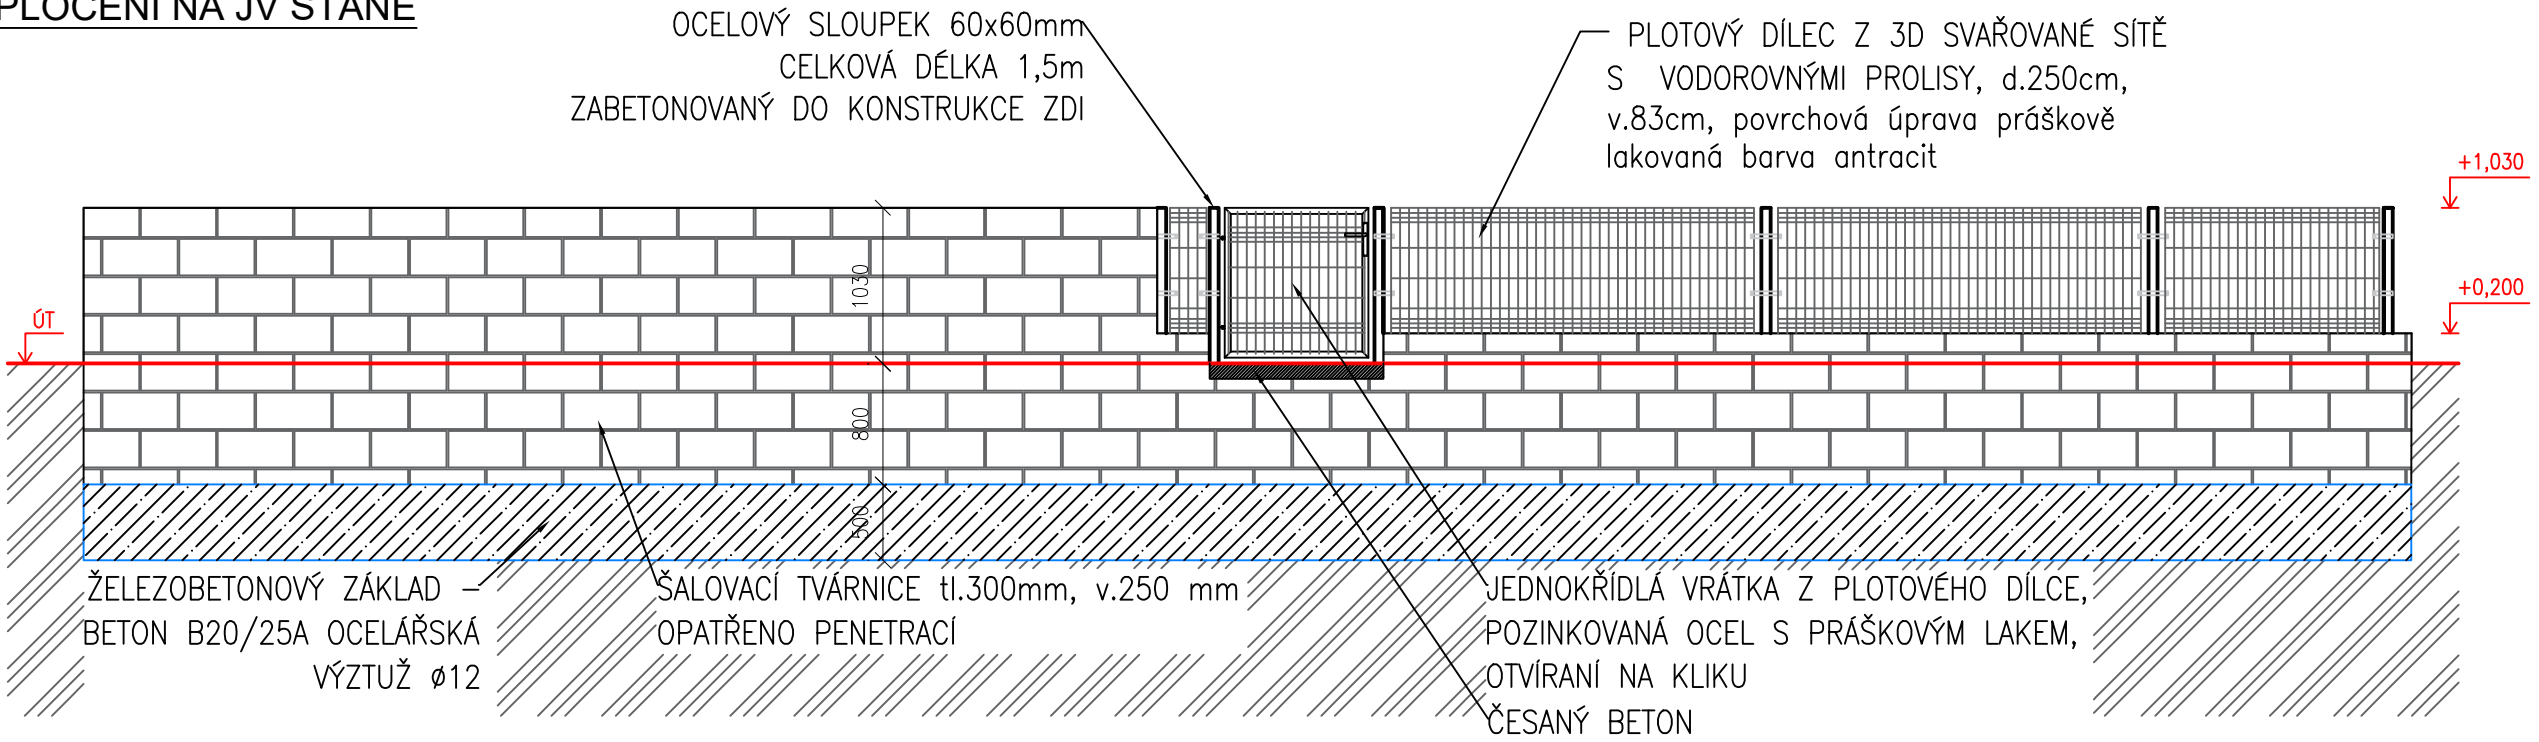

ŘEZ A-A' - ZÁMKOVÁ DLAŽBA - PLOCHA Z EPDM - PÍSKOVIŠTĚ - PLOCHA Z EPDM (PÓDIUM)

M 1:25

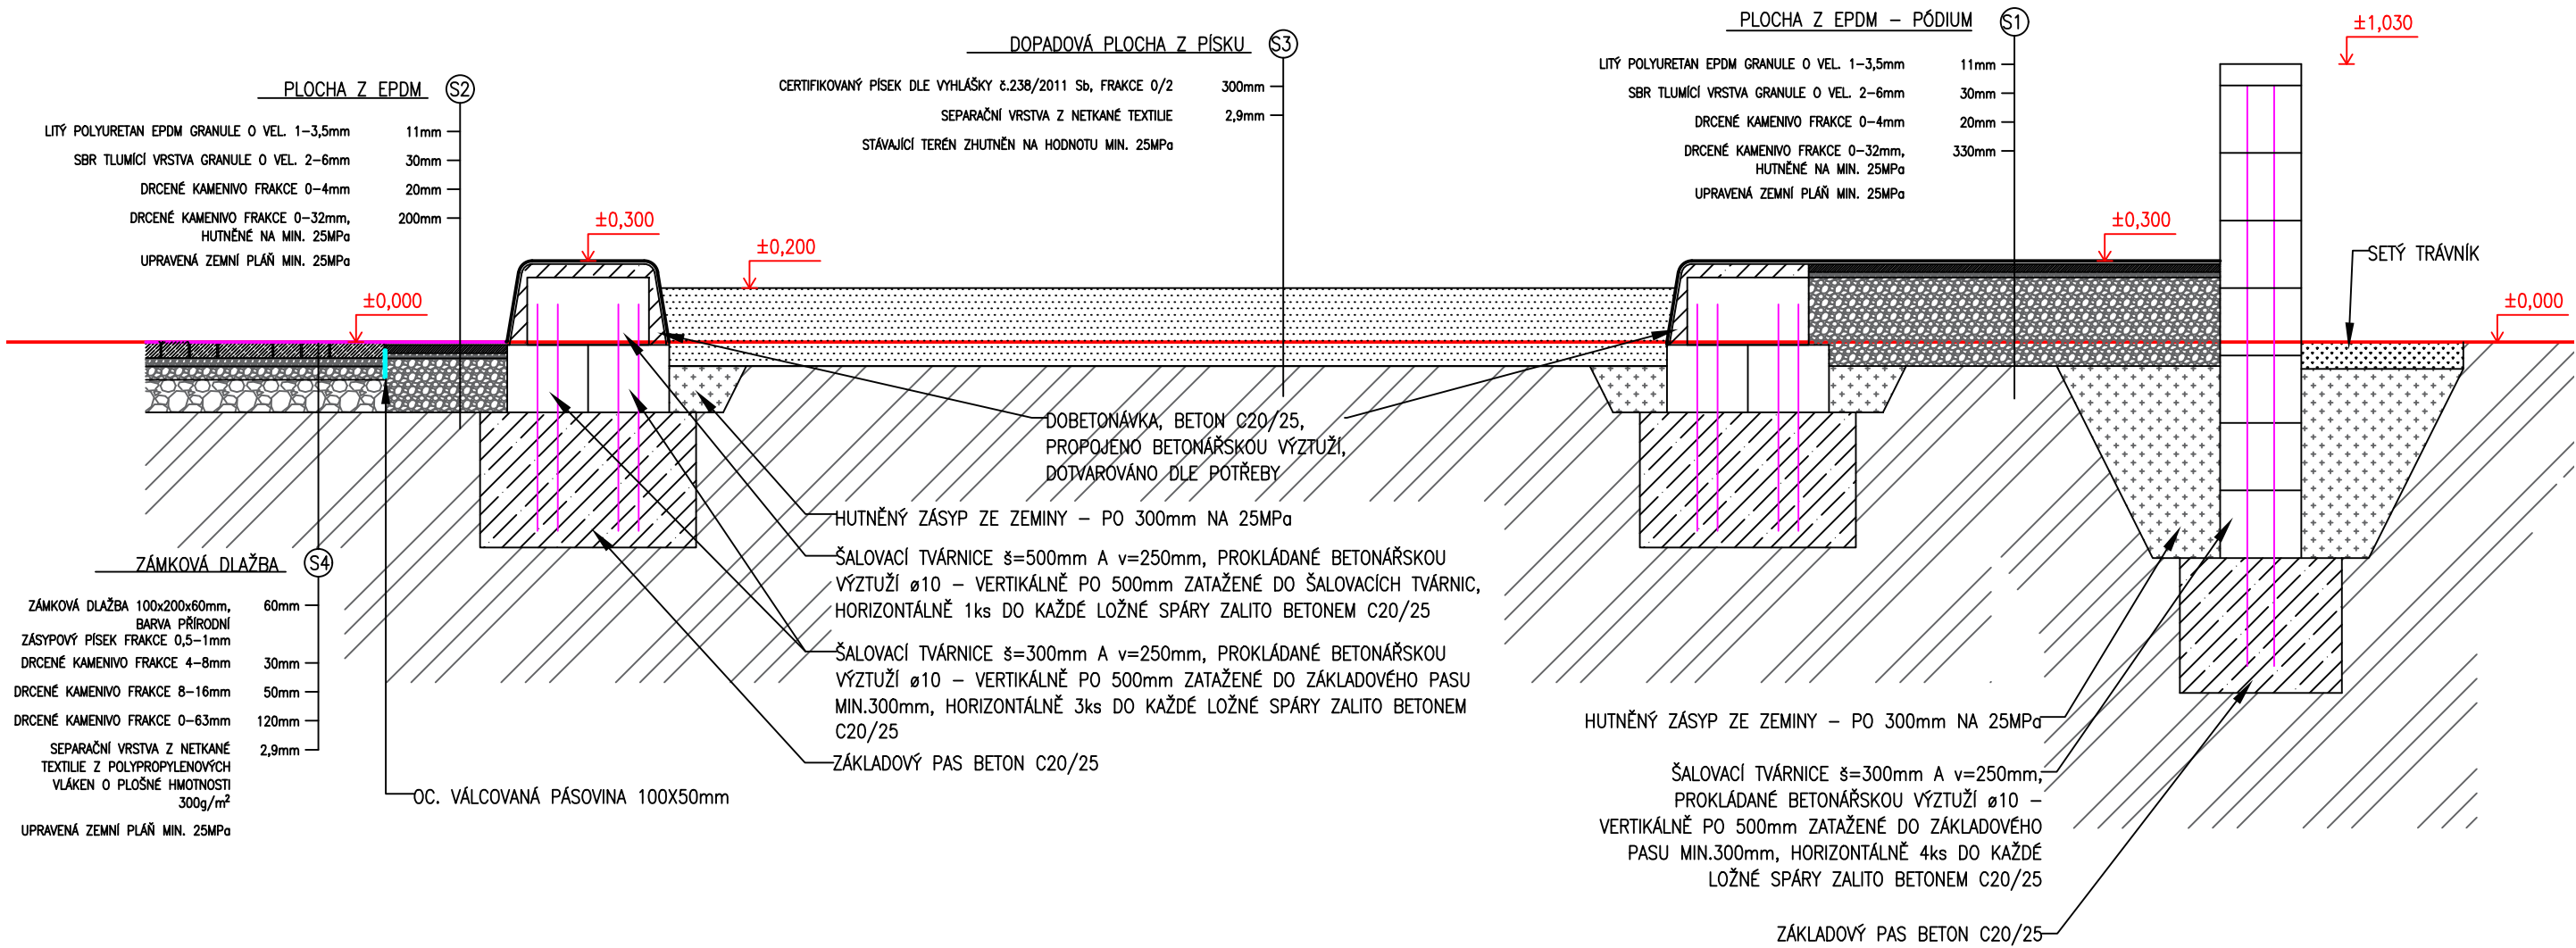

Název projektu	Místo stavby	Investor	Měřítko	Obsah
Rekonstrukce dětského hřiště - ul. Karolíny Světlé	Parc. č.: 2624/1 Obec : Chomutov (562971) Katastrální území : Chomutov (652458)	Statutární město Chomutov Zborovská 4602 430 28 Chomutov	1:50, 1:25	POHLED NA OPLOCENÍ A ŘEZ A-A' Projekt číslo SV23_010a