




PŘÍSTUPOVÁ LÁVKA - PŮDORYS

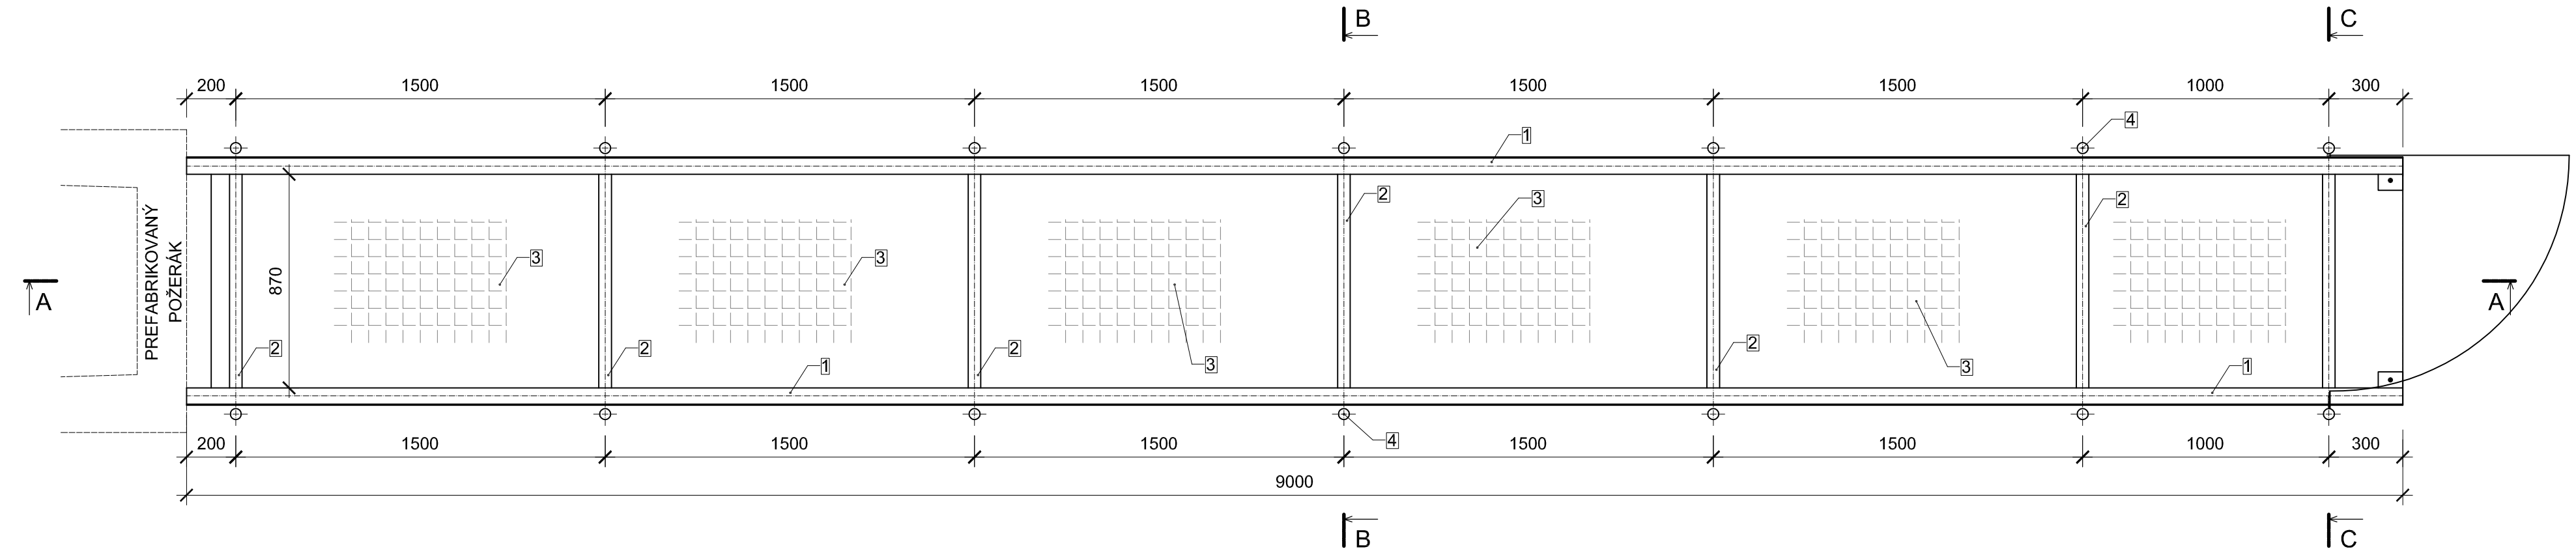


ŘEZ A-A

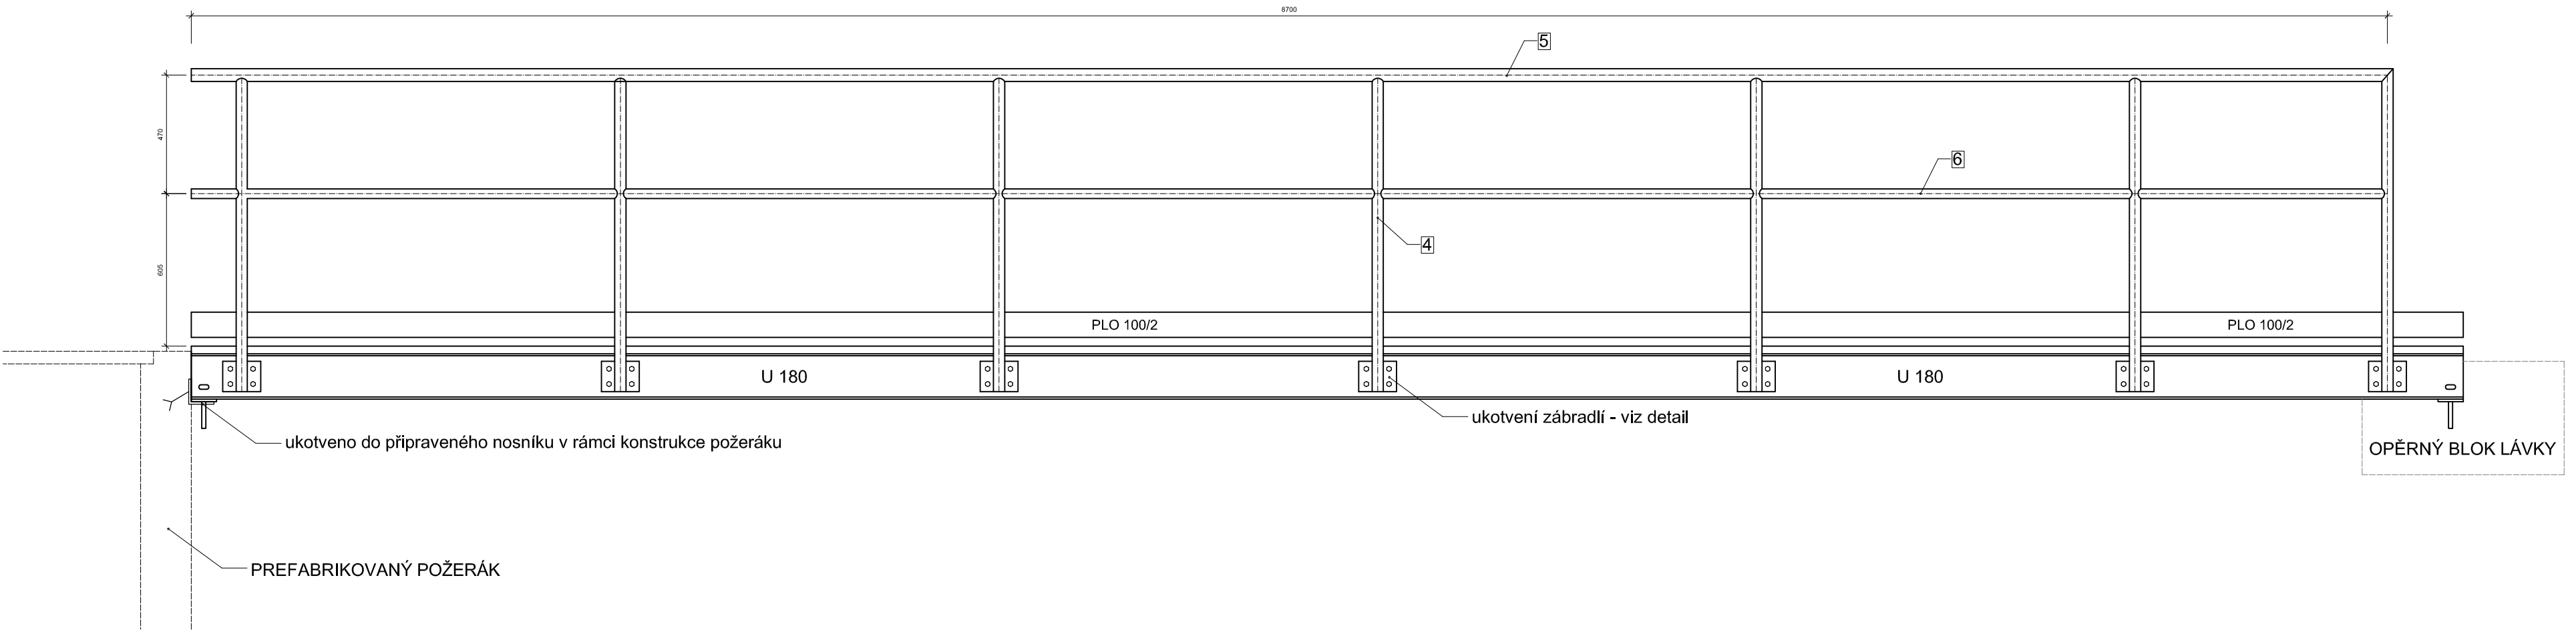


ŘEZ B-B

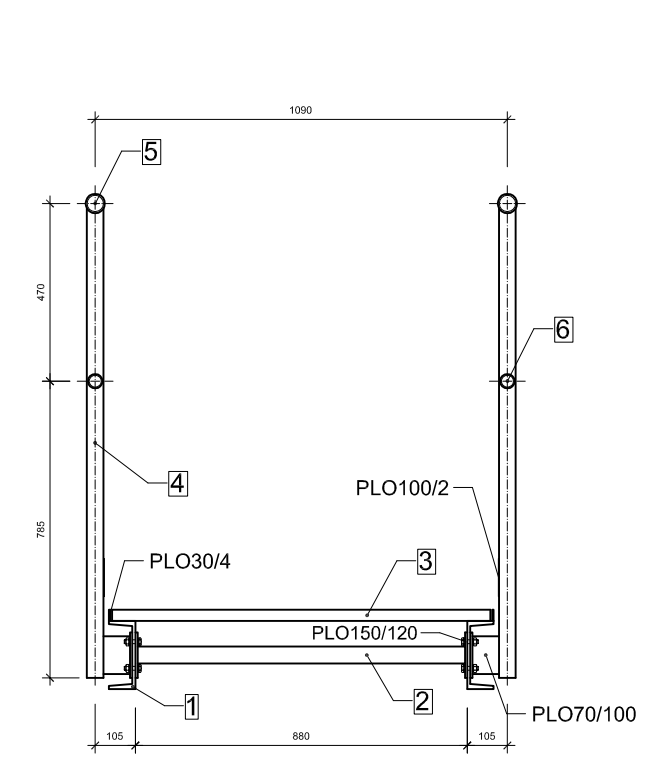

ŘEZ C-C

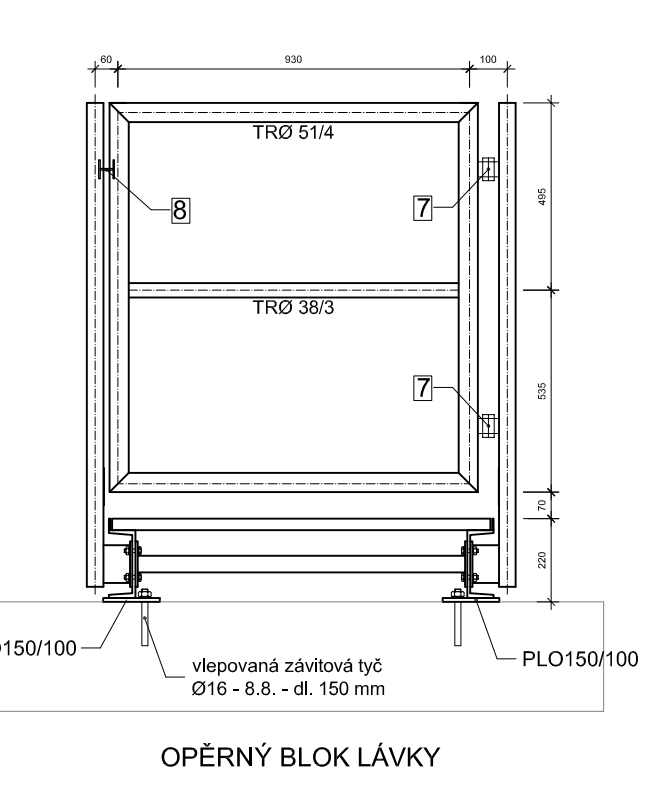

Ukotvení zábradlí - Detail M 1:10

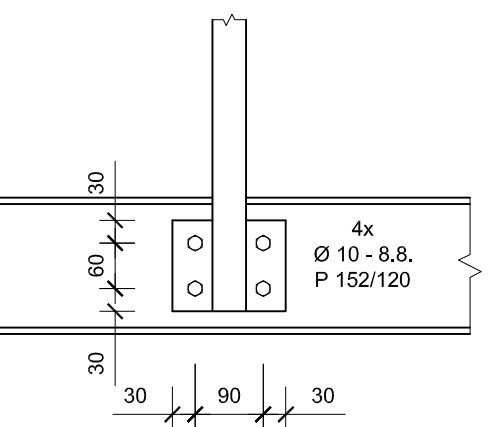

LEGENDA:

- materiál - OCEL S 355 J2 - povrchová úprava žárovým zinkováním 120 mí
- 1 U - profily 180 2 x 9,0 m
 - 2 ztužidla - trubka 44,5/5 7 x 0,87 m
 - 3 pororošt SP 230-34/38; nosná šířka 1,0 m
 - 4 nosný sloupek zábradlí - trubka 44/5,5 14 x 1,28 m
 - 5 madlo zábradlí - trubka 51/4 2 x 8,70 m
 - 6 příčka zábradlí - trubka 38/3 2 x 8,70 m
 - 7 2 x navařovací pant pro branku
 - 8 2 x ocelová oka Ø10 mm pro připevnění visacího zámku

| | | | |
|--|---------------|-------------------------------------|-----------------|
| NÁZEV AKCE : | | | |
| VODNÍ DÍLO POHRANIČNÍ (POHRANIČNÍ RYBNÍK) | | | |
| - rekonstrukce vodní nádrže | | | |
| STUPEŇ PROJEKTOVÉ DOKUMENTACE : | | MÍSTO STAVBY : | |
| Dokumentace pro vydání stavebního povolení | | Obec Hora Svatého Šebestiána | |
| INVESTOR : | | k.ú. Pohraniční, p.p.č. 121 | |
| Statutární město Chomutov, Zborovská 4602, 430 01 Chomutov | | RAŽÍTKO : | |
| GENERÁLNÍ PROJEKTANT : | | | |
| SINGS projektční atelier s.r.o. | | | |
| Škroupova 1059, 430 01 Chomutov tel.: 474 626 074 e-mail: sings@sings.cz | | | |
| | | | |
| HLAVNÍ INŽENÝR PROJEKTU : | | ČÍSLO PARÉ : | |
| Ing. Jan Straka | | | |
| ZODPOVĚDNÝ PROJEKTANT : | | | |
| Ing. Jan Straka | | | |
| ZPRACOVAL : | | | |
| Milan Lipmann | | ČÍSLO ZAKÁZKY : | |
| ČÁST DOKUMENTACE : | | | |
| D. Vodní nádrž | | | |
| VÝKRES : | | | |
| D.11. PŘÍSTUPOVÁ LÁVKA K POŽERÁKU | | | |
| FORMÁT : | MĚŘÍTKO : | DATUM : | |
| 4 x A4 | 1 : 20 | 10/2022 | B.23.-22 |