


Úprava dna nádrže - příčné profily

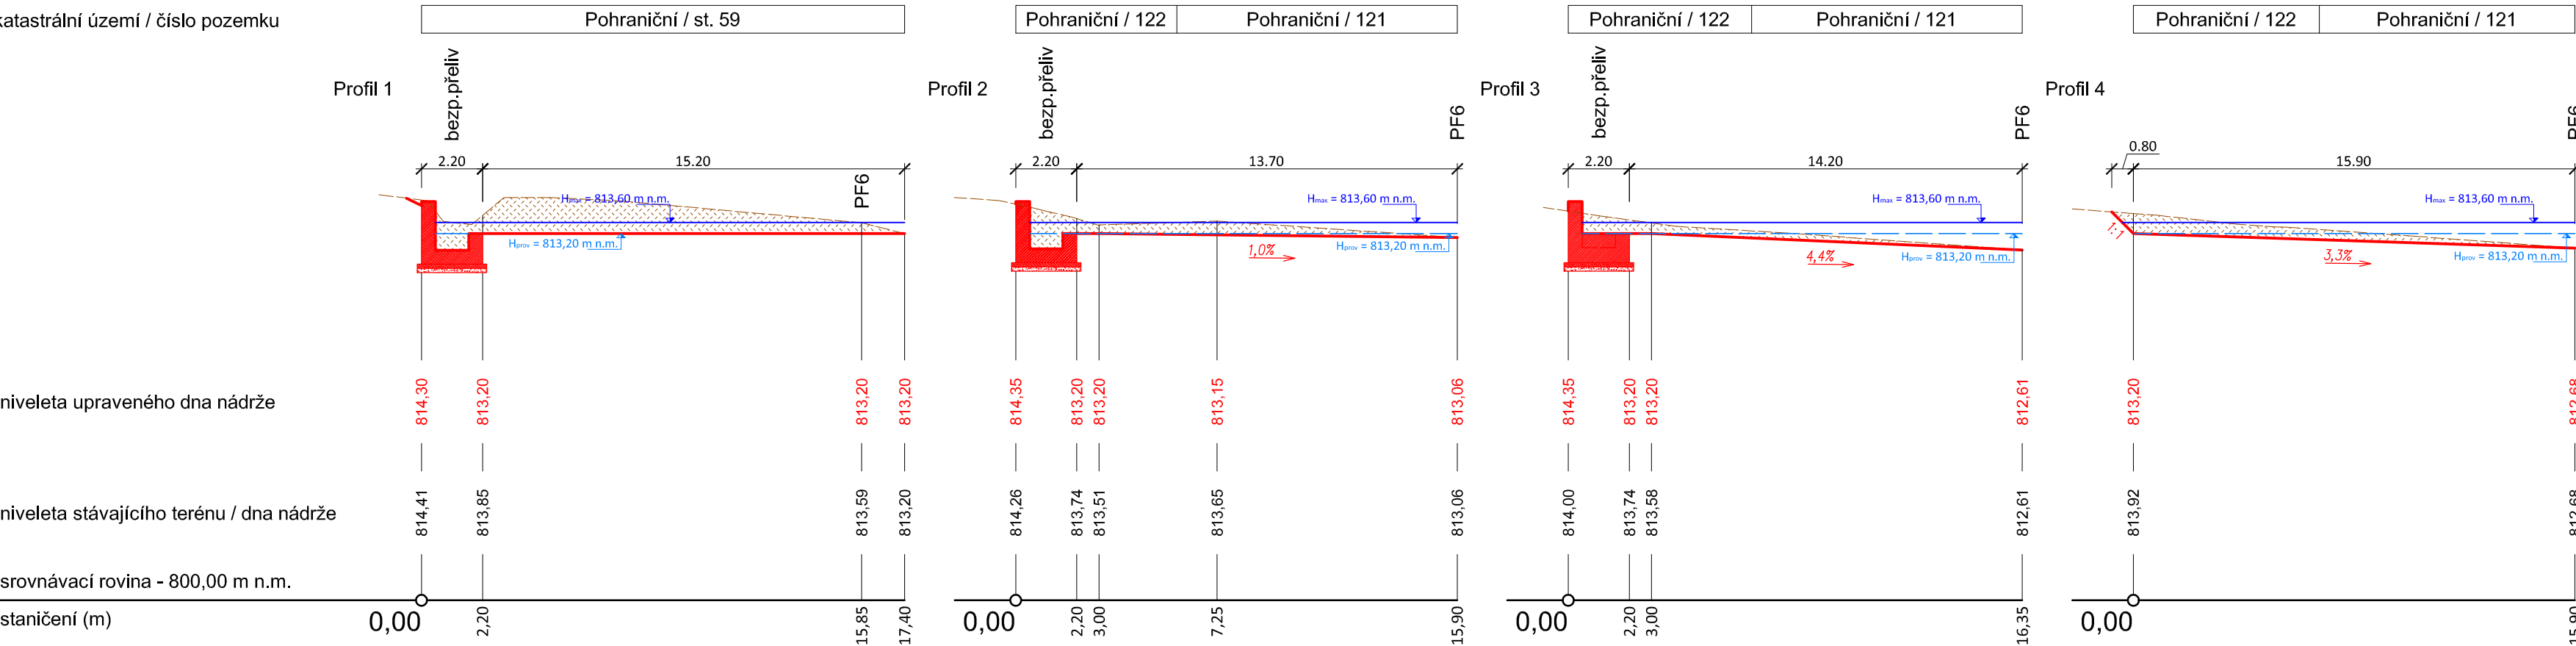


LEGENDA

- niveleta terénu (dna nádrže) - stávající
- niveleta terénu (dna nádrže) - upravená
- hladina provozní - navrhovaná 772,35 m n.m.
- hladina maximální - navrhovaná 772,88 m n.m.
- rozsah odtěžené zeminy ze dna nádrže

Úprava dna nádrže - bilance zemních prací

Úsek	Objem odtěžené zeminy (m³)
profil 1 - profil 2	50,15
profil 2 - profil 3	35,00
profil 3 - profil 4	27,80
profil 4 - profil 5	58,70
profil 5 - profil 6	54,60
profil 6 - profil 7	47,80
Celkem	274,05

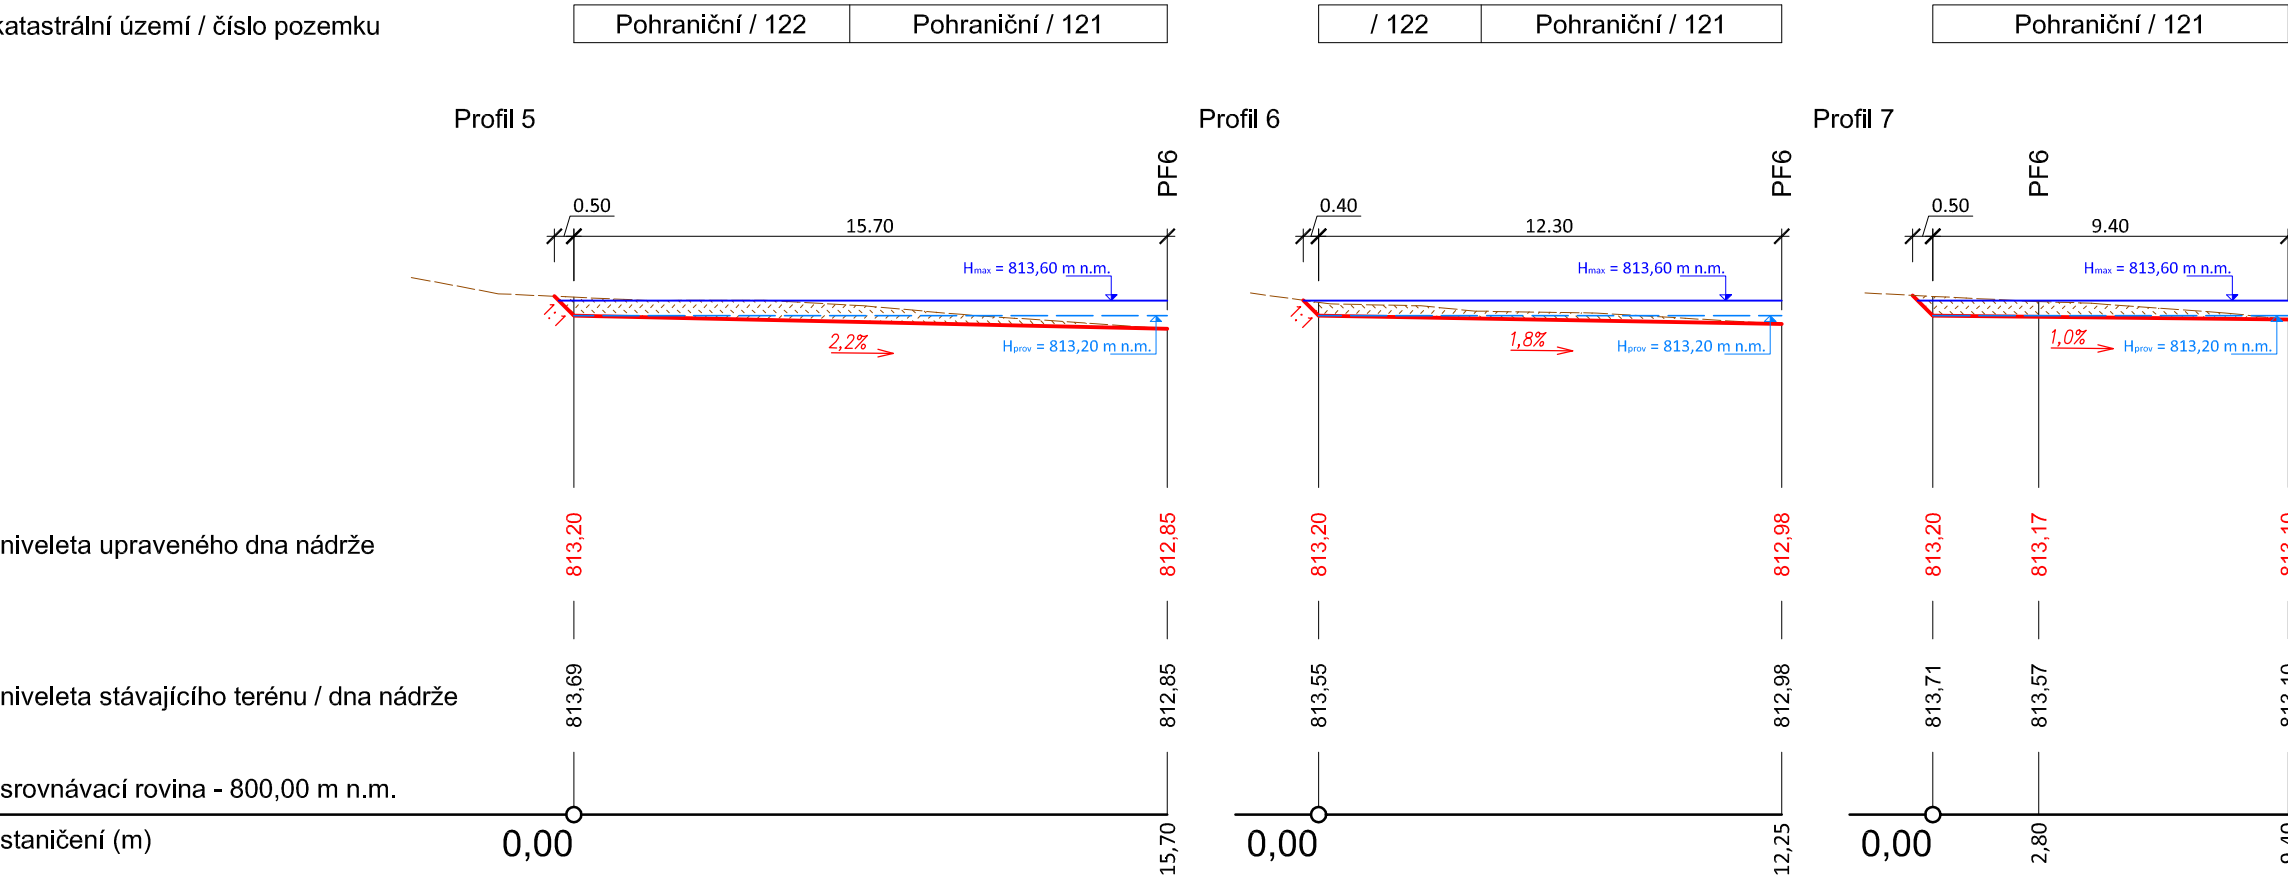

NÁZEV AKCE :

VODNÍ DÍLO POHRANIČNÍ (POHRANIČNÍ RYBNÍK)
- rekonstrukce vodní nádrže

STUPEŇ PROJEKTOVÉ DOKUMENTACE :
Dokumentace pro vydání stavebního povolení

MÍSTO STAVBY :
Obec Hora Svatého Šebestiána

INVESTOR :
Statutární město Chomutov, Zborovská 4602, 430 01 Chomutov

k.ú. Pohraniční, p.p.č. 121

GENERÁLNÍ PROJEKTANT :
SINGS projekční ateliér s.r.o.
Škroupova 1059, 430 01 Chomutov
tel.: 474 626 074
e-mail: sings@sings.cz

RAZÍTKO :

HLAVNÍ INŽENÝR PROJEKTU :
Ing. Jan Straka

ZODPOVĚDNÝ PROJEKTANT :
Ing. Jan Straka

ZPRACOVAL :
Milan Lipmann

ČÁST DOKUMENTACE :
D. Vodní nádrž

VÝKRES :
D.8. ÚPRAVA DNA NÁDRŽE - PŘÍČNÉ ŘEZY ZÁTOPOU

FORMÁT :
3 x A4

MĚŘÍTKO :
1 : 200

DATUM :
10/2022

ČÍSLO PARÉ :
ČÍSLO ZAKÁZKY :
B.23.-22