

Katastrální území  
Druh povrchu

CHOMUTOV I
ZPEVNĚNÁ PLOCHA

CHOMUTOV I
ZPEVNĚNÁ PLOCHA

Měřítko 1:100

Legenda

— —

Kóta upraveného terénu


Kóta dna potrubí

Hloubka výkopu


Srovnávací rovina

Staničení v km, v m

Profil, materiál,délka m  
Spád % ,délka m

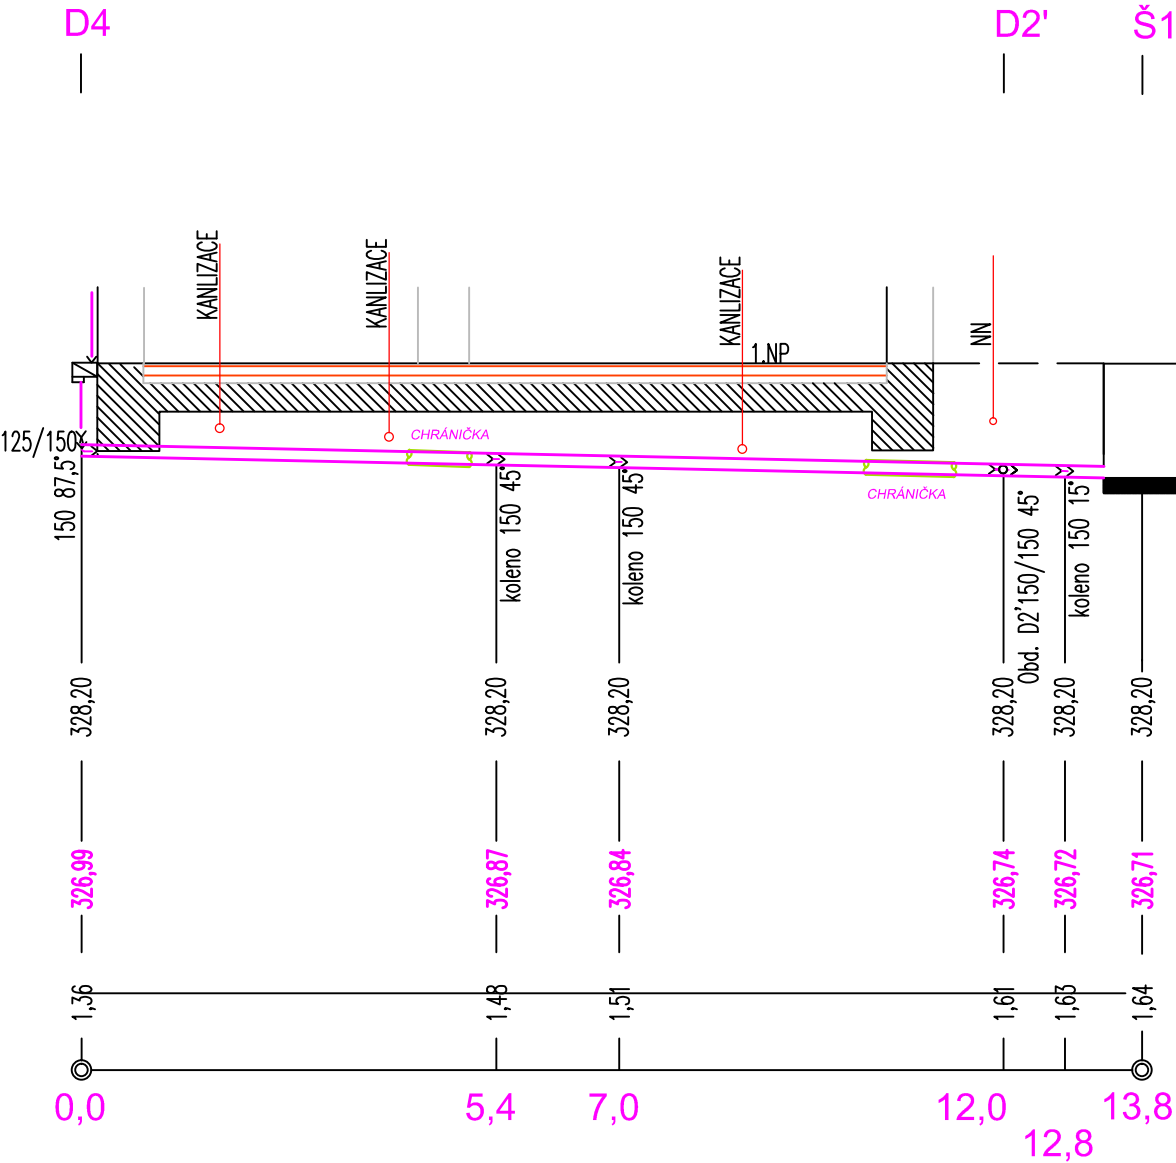

PP DN 150	13,8 m
2,5%	13,8 m

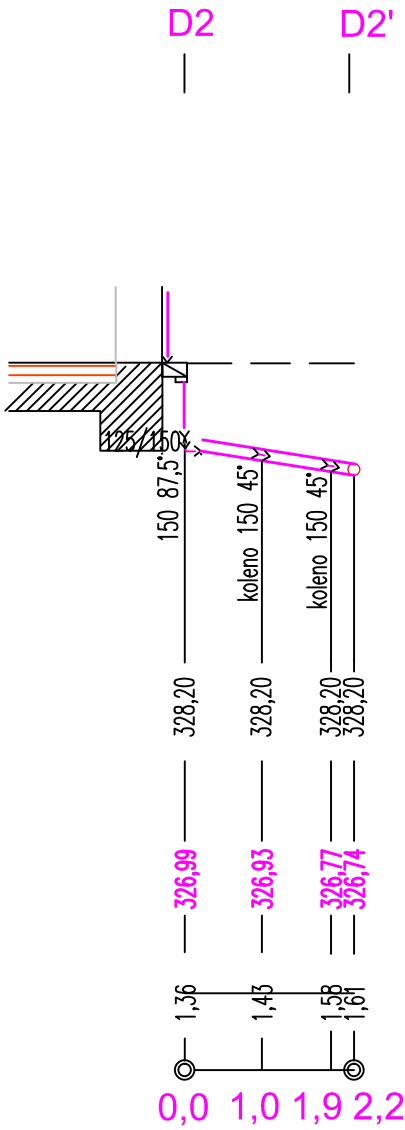

PP DN 150	2,2 m
11,3%	2,2 m

C			
B			
A			
označení	změna		datum
ved. proj.	projektant	kreslil	
ing.M.Steňko	P.Minařík	—	
investor Statutární město Chomutov			
Rekonstrukce č.p.224 Hálkova ulice, Chomutov ZTI			datum 12/2021
			č. zak. 27–21
			formát 4x4
			stupeň DPS
PODÉLNÉ ŘEZY KANALIZACE D2,D4			měřítko: 1:100 č.výkresu: 11.