


LOKALITA 11 – ŘEZ A-A

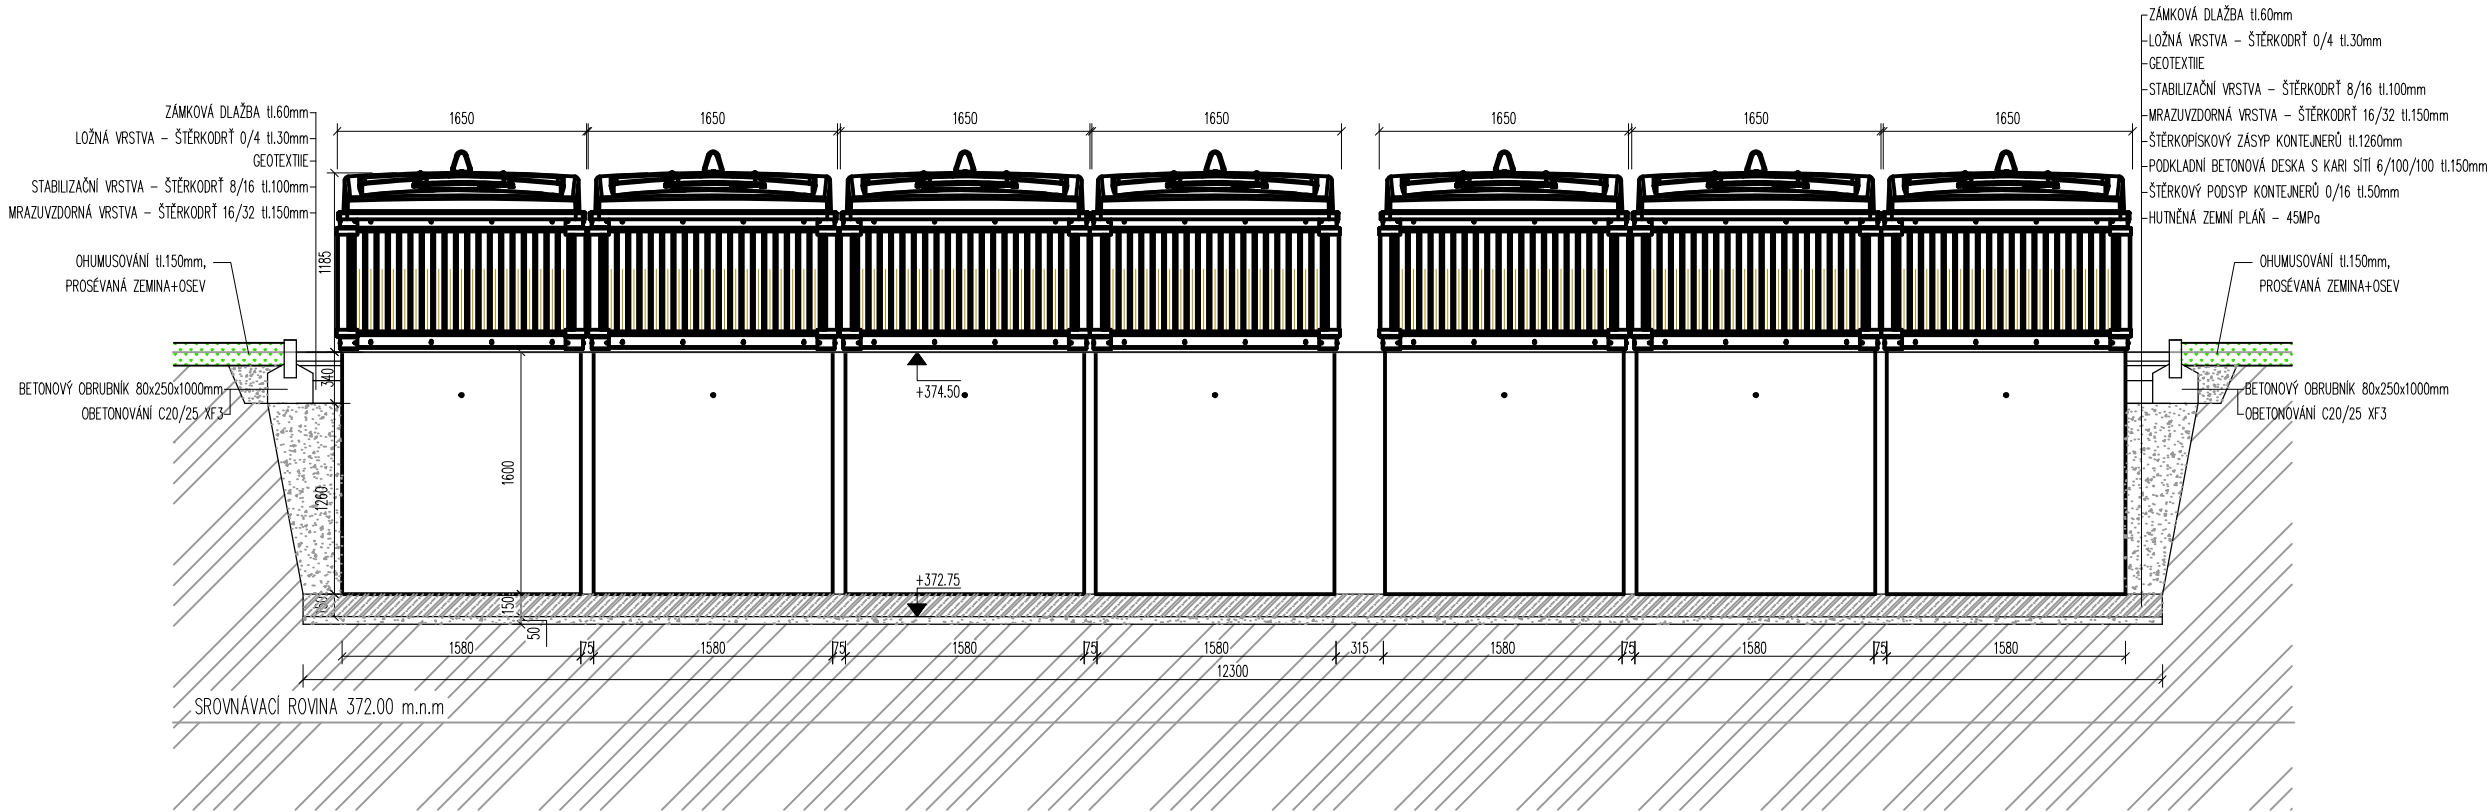

Investor: STATUTÁRNÍ MĚSTO CHOMUTOV ZBOROVSKÁ 4602, 430 28 CHOMUTOV IČO: 00261891				
Odpovědný projektant	Vypracoval	Kontroloval		
Oprávněná osoba kooperanta:			číslo zakázky:	
Odpovědný projektant	Vypracoval	Kontroloval	 <div>Revoluční 36/2, 430 02 Chomutov tel./fax: 474 652 962, 777 290 173 e-mail: kapatelier@kapatelier.cz website: www.kapatelier.cz</div>	
Pavel Šrytr, aut. tech.	Daniela Zdanovcová			
stavba: Polopodzemní kontejnery Březenecká IV.etapa objekt: profese: D.1.1. ARCHITEKTONICKOSTAVEBNÍ ŘEŠENÍ obsah: LOKALITA 11 - ŘEZ A-A			formát	A4 x 2
			číslo zakázky	24204
			stupeň dokumentace	DSP
			datum 1.vydání	02/2024
			měřítko	1:50
název dig.souboru:			číslo výkresu:	výtisk číslo:
datum revize:			27	
číslo revize:				