


- Legenda obrisy, hranice:**
- 1456/1 Pozemky dle katastrální mapy
 - Stávající zpevněné plochy
 - Rešený obrubník
 - Rozsah opravy
- Legenda ploch:**
- Chodník pro pěší - 309m²
- Povrch - živice, nová konstrukce
 - Chodník pro pěší - 1205m²
- Povrch - živice, oprava krytu
 - Veřejná zeleň nová - 134m²
- ohumusování a zatravnění
 - Hmatové úpravy - 15m²
- nopová dlažba
- etapa IV.
etapa V., VI.
etapa IV.
etapa IV.

DOTČENÉ POZEMKY

nová konstrukce: 1457, 1490, 1810, 1811 (St. město Chomutov, Zborovská 4602, 43001 Chomutov)
1456/1 (Ústecký kraj, SÚS ÚK, Ruská 260/13, 41703 Dubí)

oprava krytu: 3224/5, 3224/11 (St. město Chomutov, Zborovská 4602, 43001 Chomutov)
1456/1 (Ústecký kraj, SÚS ÚK, Ruská 260/13, 41703 Dubí)
3224/4 (Lesy ČR, Přemyslova 1106/19, 50008 H. Králové)

- INŽ. SÍTĚ**
- PODZEMNÍ VEDENÍ NN do 1kV (ČEZ Distribuce)
 - PODZEMNÍ VEDENÍ VN do 35kV (ČEZ Distribuce)
 - NTL (GasNet)
 - VODOVOD (SČVK)
 - KANALIZACE (SČVK)
 - VEŘEJNÉ OSVĚTLENÍ (TSMCH)
 - SDĚLOVACÍ KABEL (CETIN)
 - SDĚLOVACÍ KABEL (TELCO PRO SERVICES)

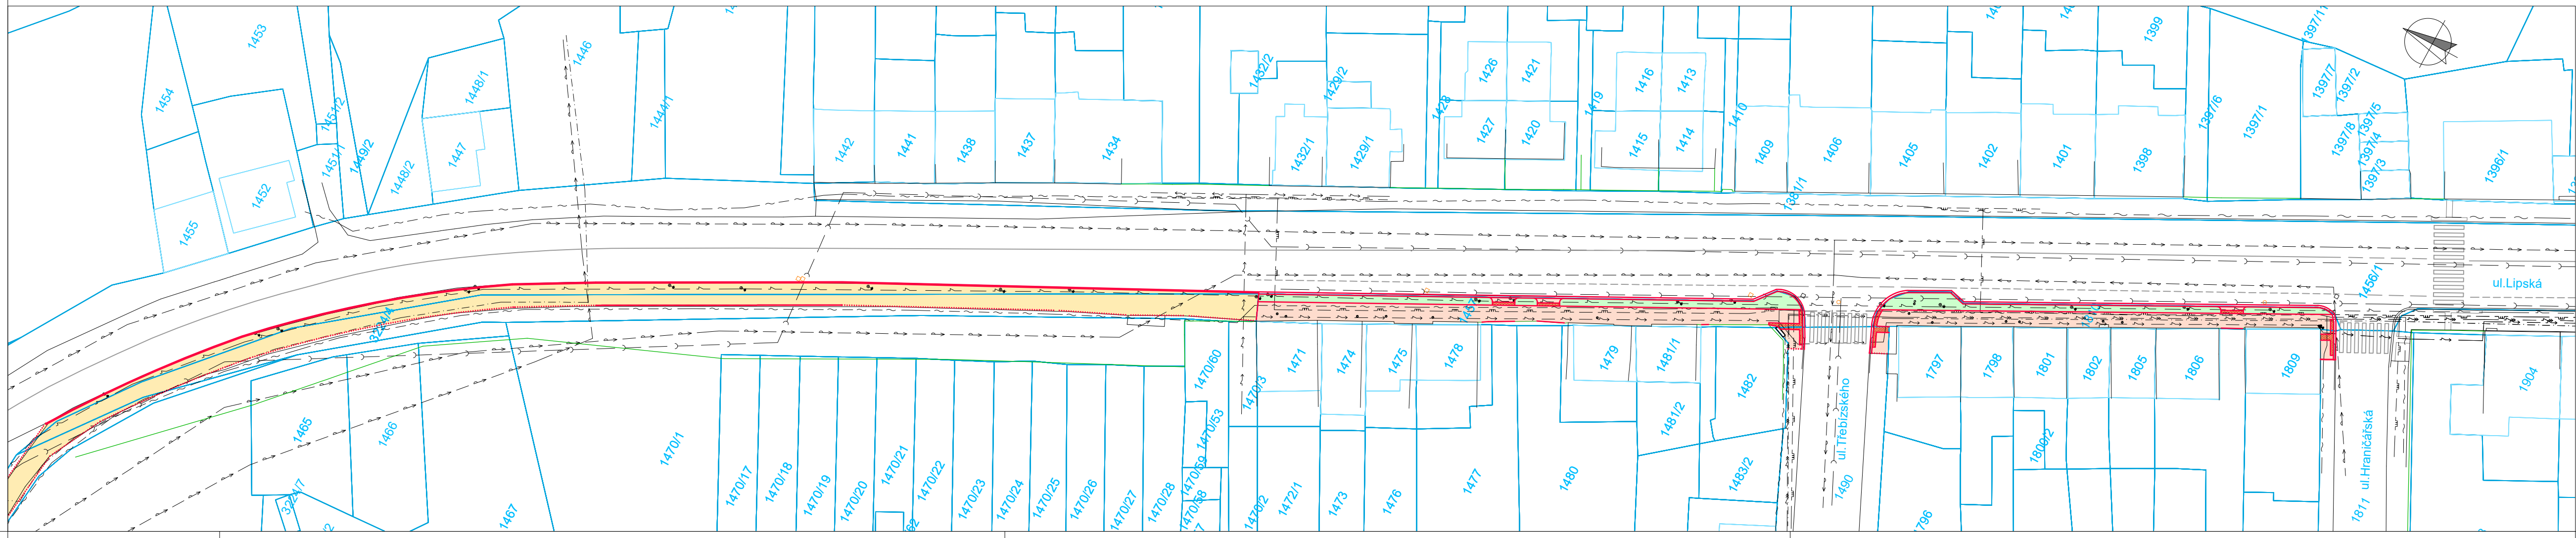

Investor: Statutární město Chomutov Zborovská 4602 43001 Chomutov				
Odpovědný projektant	Vypracoval	Kontroloval		
Oprávněná osoba kooperanta:			číslo zakázky:	
Odpovědný projektant	Vypracoval	Kontroloval		
Ing. Marie Rysková	Ing. Marie Rysková			
stavba: Rekonstrukce chodníku ul. Lipská, Chomutov etapa IV, V, VI			formát	5x A4
objekt:			číslo zakázky	212134
profese:			stupeň dokumentace	OHlášení stavby
obsah: Koordináční situace			datum 1. vydání	11/2021
název dig.souboru:			měřítko	1:500
datum revize:			číslo výkresu:	výtisk číslo:
číslo revize:			C.2	