

LEGENDA BAREVNÉHO ZNAČENÍ:


- STÁVAJÍCÍ STAV (PONECHANÉ KONSTRUKCE)
- BOURANÉ KONSTRUKCE
- ODBORNĚ DEMONTOVANÉ KONSTRUKCE (URČENY K OPRAVĚ A NÁVRATU DO OBJEKTU)

LEGENDA MATERIÁLŮ:

- BETON PROSTÝ
- ŽELEZOBETON
- ZDIVO Z CPP
- ZDIVO OBECNÉ
- ZEMINA STÁVAJÍCÍ

POZNÁMKY:

- Nedílnou součástí dokumentace je technická zpráva.
- Bouracím pracím bude předcházet uzavření vnitřních inženýrských sítí.
- Při všech zásazích do stávajících konstrukcí je nezbytné dbát zvýšené opatrnosti. Veškeré bourací práce musí probíhat směrem shora dolů, od částí nesených k nesoucím, vždy se zajištěním (podepřením) navazujících a podpíraných konstrukcí, jejichž stabilita nesmí být bouráním ohrožena. Bouraný materiál (stavební sut) nesmí být skladován na stropních konstrukcích, ale neproděně transportován mimo objekt.
- Projektovaná opatření a zásahy vychází z aktuální znalosti objektu a projektant si vyhrazuje právo na jejich úpravu v rámci realizace.
- V případě výskytu nejasností, nebo pokud vznikne při odhalení konstrukcí jakékoliv podezření na nestabilitu jakékoliv části konstrukce odstraňovaných částí či konstrukcí v jejich okolí, je nutno demoliční práce ihned zastavit, všichni pracovníci musí stavbu neproděně opustit a musí být přivoláni statik k posouzení stavu.
- Likvidace a odvoz sutin a odpadu bude prováděn dle předpisů a aktuální vyhlášky.
- Kóty jsou uváděny včetně omítek.
- Zakreslený rozsah demolice částí nenosných konstrukcí v blízkosti konstrukcí nosných je zakotvován orientačně hodnotou. Tento rozměr není třeba dodržet přesně, je potřeba konstrukci odkryt v přibližné této hodnotě.

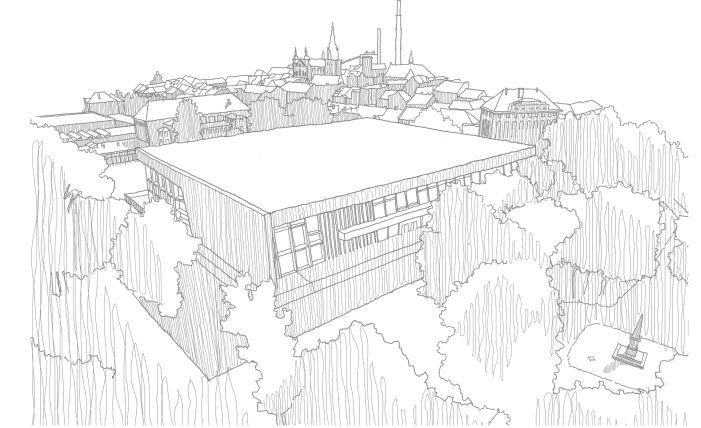

polohopisný systém:
S-JTSK

výškový systém:
Bpv

±0,00=336,550 m. n.m.

investor: hlavní architekt projektu: hlavní inženýr projektu: zpracovatel této části:



Statutární město Chomutov
Zborovská 4602, 430 28 Chomutov
Czech Republic
T: +420 474 637 111
e-mail: podatelna@chomutov.cz

Boole s.r.o.
Kozmův 2559/108G, 101 00 Praha 10
Czech Republic
T: +420 257 257 100
e-mail: info@boole.cz

AED project, a.s.
Pod Řádkem 1235 / 2A, 150 00 Praha 5
Czech Republic
T: +420 257 257 100
e-mail: aed@aedproject.cz

AED project, a.s.
Pod Řádkem 1235 / 2A, 150 00 Praha 5
Czech Republic
T: +420 257 257 100
e-mail: aed@aedproject.cz

stavba:

Konverze Městských lázní Chomutov

stupeň:

DPS - Bourací práce nenosných konstrukcí pro další fáze STP

hlavní architekt projektu: Ing. arch Petr Fajfr

Ing. arch Petr Šuma

Ing. arch Marek Kociolek

Ing. Zbyněk Ransdorf

Ing. Aleš Heřmánek

Ing. Aleš Heřmánek

Michal Beneš

Aleš Mach

část / profese:

AST - Architektonicko - stavební

příloha:

K3-rez

datum: 10/2024

formát: 7xA4

měřítko: 1 : 100

zakázkové č.: 23-004_CHKN

číslo změny: -

datum změny: -

část: **D.1.1.3**

číslo přílohy: **07303**

paré: