

LEGENDA BAREVNÉHO ZNAČENÍ:


- STÁVAJÍCÍ STAV (PONECHANÉ KONSTRUKCE)
- BOURANNÉ KONSTRUKCE
- ODBOŘNÉ DEMONTOVANÉ KONSTRUKCE (URČENY K OPRAVĚ A NÁVRATU DO OBJEKTU)

LEGENDA POHDLEDŮ:

- POHDLED KERAMIDOVÝ (omítka na zavěšeném keramidovém pletivu)
- HLINÍKOVÉ LAMELY HUNTER - DOUGLAS
- RABICOVÉ POHDLEDY
- KORKOVÉ POHDLEDY
- SÁDROKARTONOVÝ POHDLED - KAZETOVÝ
- KERAMICKÝ OBKLAD
- DŘEVĚNÉ OBKLADY
- POROROŠT

POZNÁMKY:

- Nedílnou součástí dokumentace je technická zpráva.
- Bouracím pracím bude předcházet uzavření vnitřních inženýrských sítí.
- Při všech zásazích do stávajících konstrukcí je nezbytné dbát zvýšené opatrnosti. Veškeré bourací práce musí probíhat směrem shora dolů, od částí nesených k nesoucím, vždy se zajištěním (podepřením) navazujících a podpíraných konstrukcí, jejichž stabilita nesmí být bouráním ohrožena. Bouraný materiál (stavební suť) nesmí být skladován na stropních konstrukcích, ale neprodleně transportován mimo objekt.
- Projektovaná opatření a zásahy vychází z aktuální znalosti objektu a projektant si vyhrazuje právo na jejich úpravu v rámci realizace.
- V případě výskytu nejasností, nebo pokud vznikne při odhalení konstrukcí jakékoliv podezření na nestabilitu jakékoliv části konstrukce odstraňovaných částí či konstrukcí v jejich okolí, je nutno demoliční práce ihned zastavit, všichni pracovníci musí stavbu neprodleně opustit a musí být přivolán statik k posouzení stavu.
- Likvidace a odvoz sutin a odpadu bude prováděn dle předpisů a aktuální vyhlášky.
- Kóty jsou uváděny včetně omítek.
- Zakreslený rozsah demolic částí nenosných konstrukcí v blízkosti konstrukcí nosných je zakótován orientační hodnotou. Tento rozměr není třeba dodržet přesně, je potřeba konstrukci odkryt v přibližné této hodnotě.

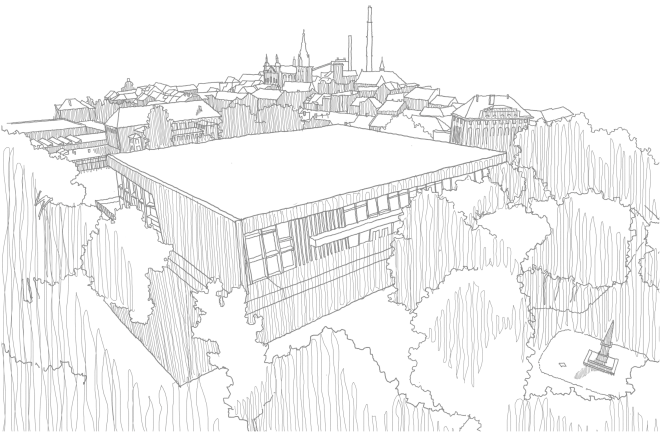

polohopisný systém:
S-JTSK

výškový systém:
Bpv

±0,00=336,550 m. n.m.

investor:



Statutární město Chomutov
Zborovská 4602, 430 28 Chomutov
Czech Republic
T: +420 474 637 111
e-mail: podatelna@chomutov.cz

hlavní architekt projektu:



Boole s.r.o.
Korunní 2569/108G, 101 00 Praha 10
Czech Republic
e-mail: info@boole.cz

hlavní inženýr projektu:



AED project, a.s.
Pod Radnicí 1235 / 2A, 150 00 Praha 5
Czech Republic
T: +420 257 257 100
e-mail: aed@aedproject.cz

zpracovatel této části:



AED project, a.s.
Pod Radnicí 1235 / 2A, 150 00 Praha 5
Czech Republic
T: +420 257 257 100
e-mail: aed@aedproject.cz

stavba:

Konverze Městských lázní Chomutov

stupeň:

DPS - Bourací práce nenosných konstrukcí pro další fáze STP

hlavní architekt projektu:

Ing. arch Petr Fajfr
Ing. arch Petr Šuma
Ing. arch Marek Kocílek
Ing. Zbyněk Ransdorf
Ing. Aleš Heřmánek
Ing. Aleš Heřmánek
Michal Beneš
Aleš Mach

vedení projektu:

hlavní inženýr projektu:
zodpovědný projektant části:
vypracoval:

datum: 10/2024
formát: 8xA4
měřítko: 1 : 200
zakázkové č.: 23-004_CHKN
číslo změny: -
datum změny: -

část: **D.1.1.3**

číslo přílohy: **07221**

paré:

část / profese:

AST - Architektonicko - stavební

příloha:

1NP (1PP) - podhledy