
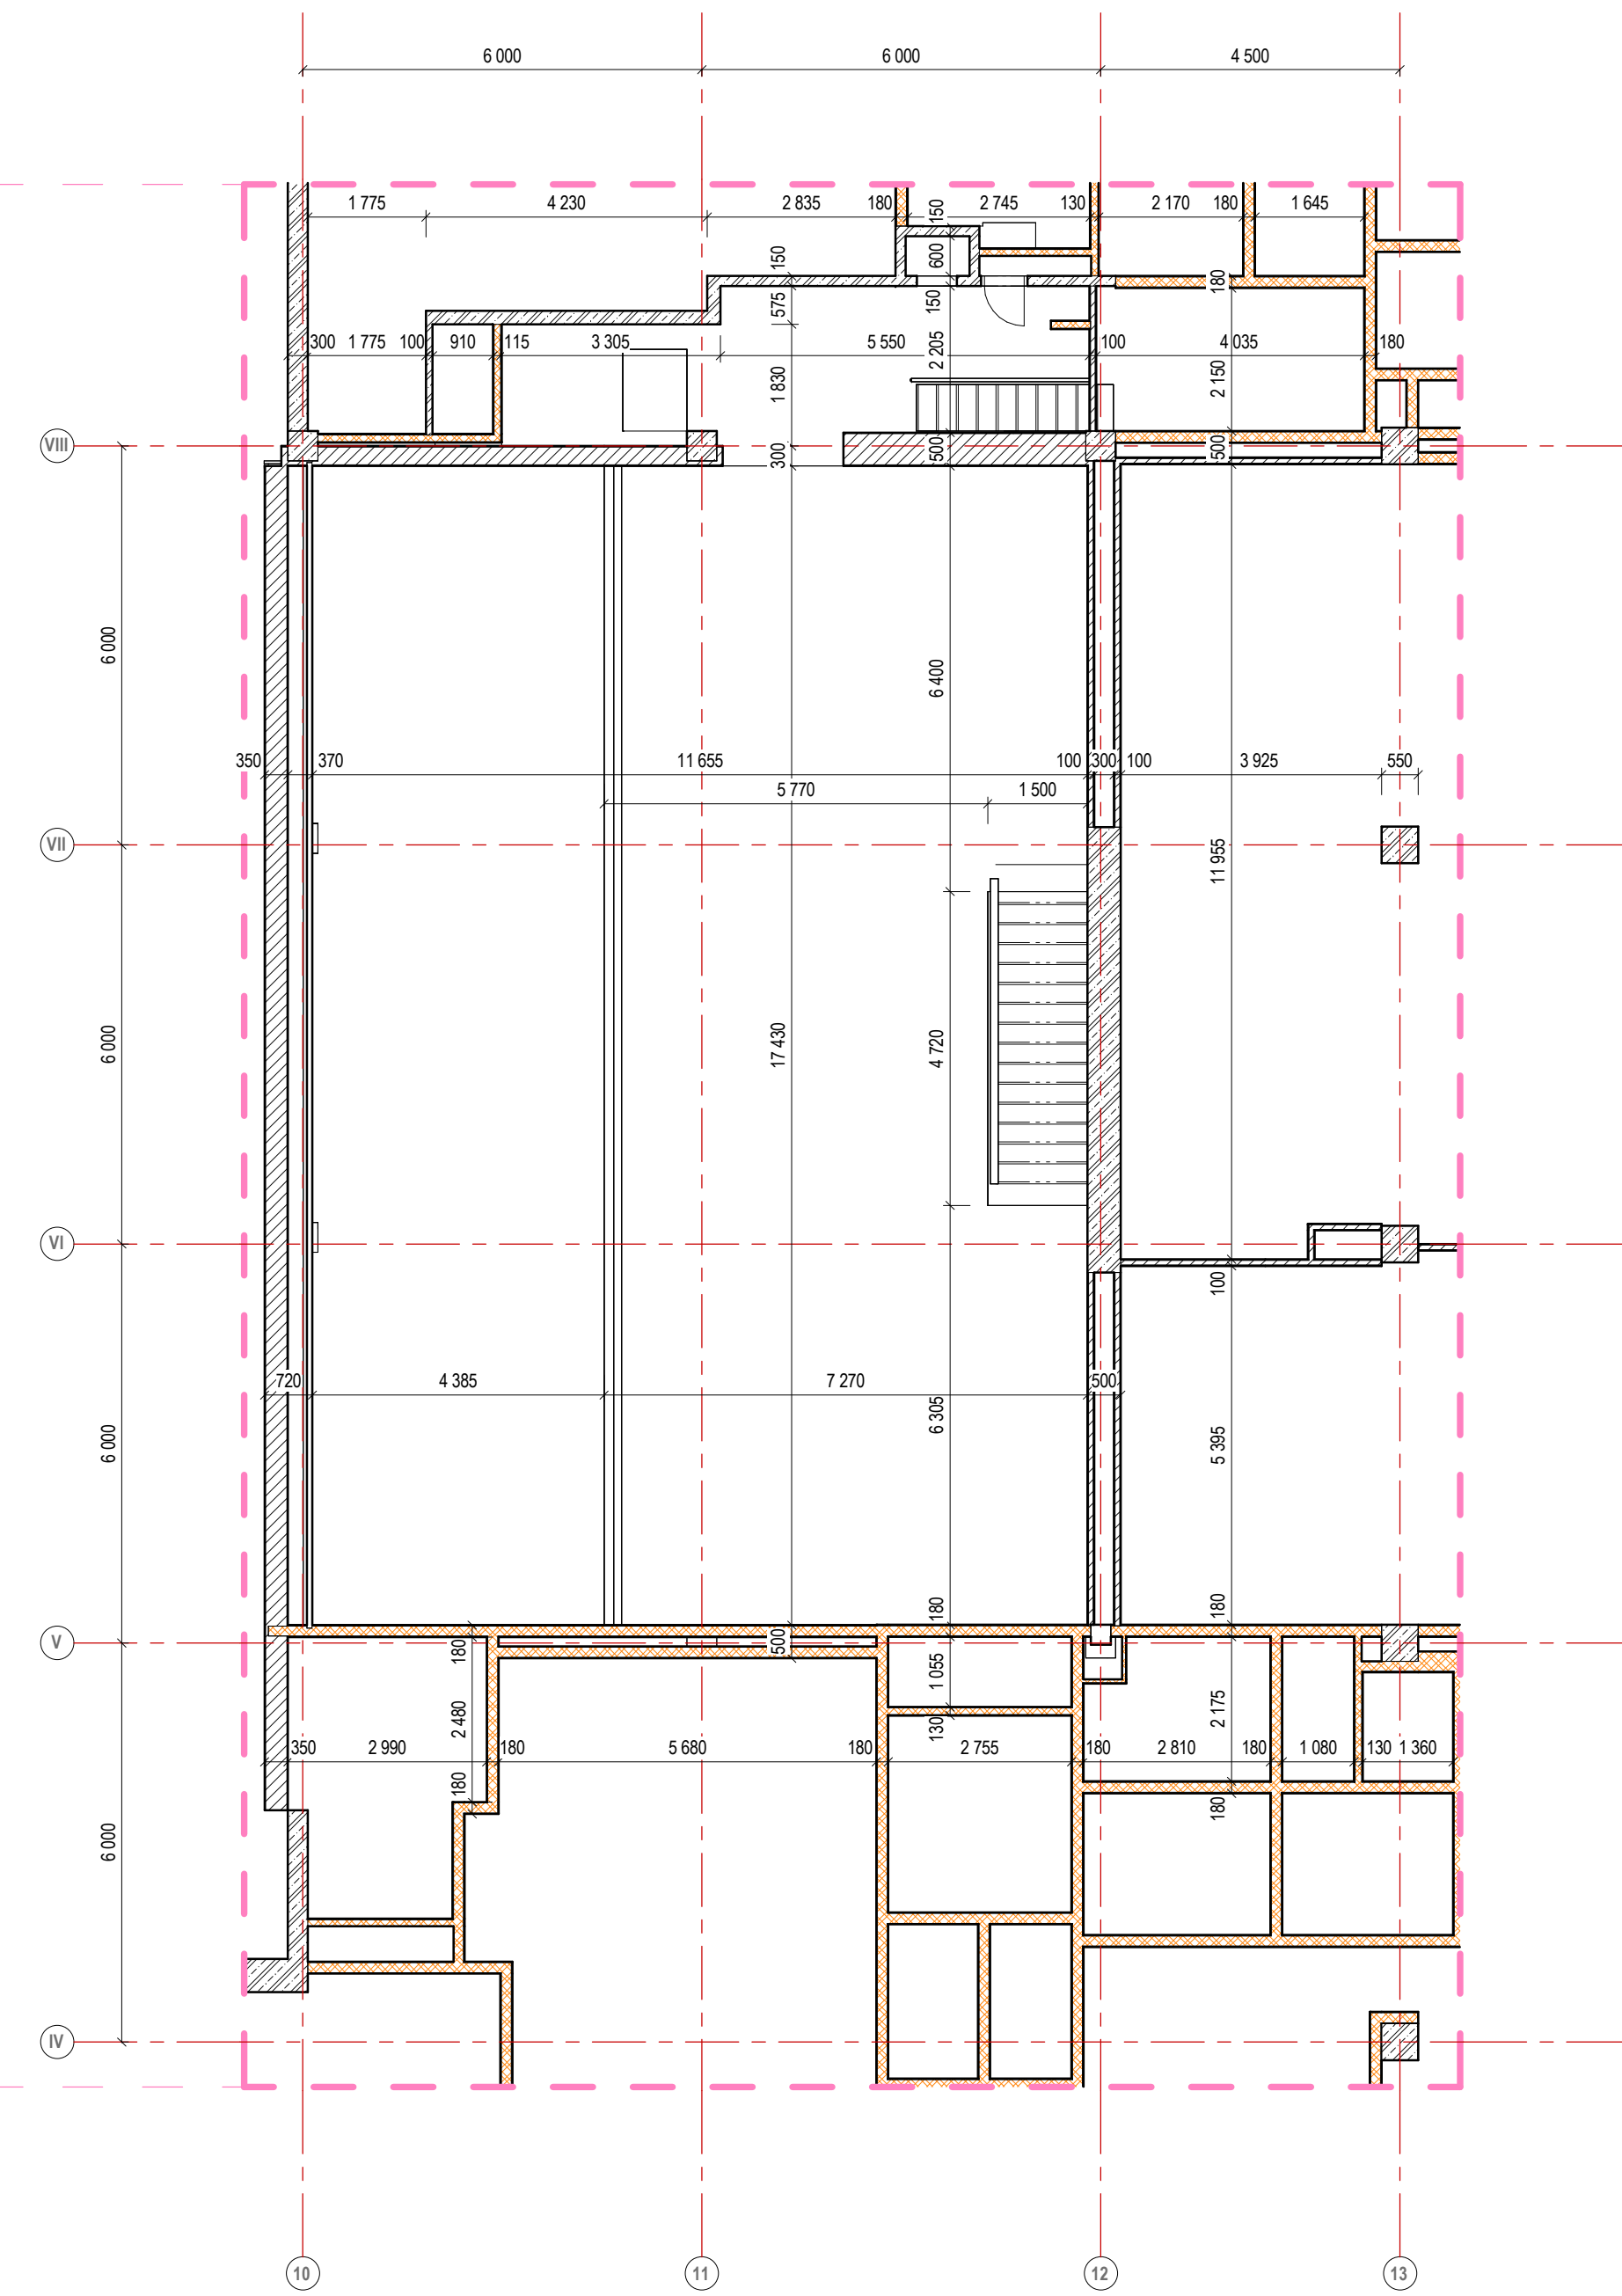


2 07_203_3NP_Galerie-puvodni-stav
1:100

[illegible]

LEGENDA MATERIÁLŮ:

-  BETON PROST
 ŽELEZOBETON
 ŽDIVO Z CPP
 ŽDIVO OBECNE

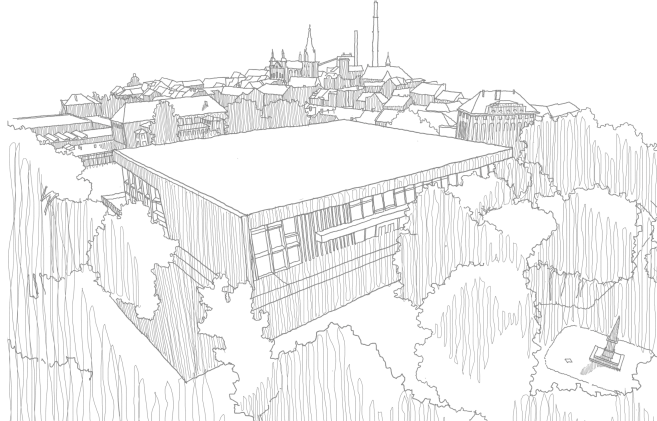

polohopisný systém:
S-JTSK

kový systém:
Rov

±0,00=336,550 m. n.m.

investor

hlavní architekt projektů:

hlavní inženýr projektu:

zovatel této části:



Statutární město Chomutov
Zlínová 4802, 430 28 Chomutov
Czech Republic
T: +420 474 637 511
e-mail: podatelna@chomutov.cz

Bole s.r.o.
Kozánek 2566/1BbQ, 101 00 Praha
Czech Republic
e-mail: info@bole.cz

AED project, s. r. o.
Pod Radnicí 1235 / 2A, 150 00 Praha
Czech Republic
T: +420 257 257 100
e-mail: and@aedproject.cz

project, s.r.o.
sdružení 1225 / 2A, 150 00 Praha 5
Republika
0 257 257 100
and@andproject.cz

stars:

Konverze Městských lázní Chomutov

stupid:

DPS - Bourací práce nenosných konstrukcí pro další fáze STP

hlavni architekt projektu

Ing. arch Petr Fajfr

datum:

vedeni projekt:

Ing. Zbyněk Benadecí

zabizkor

responsibility for
management.

Michel Bonnet

08/04/21

Část / profesie

Číslo přílohy

phloha:

3NP (2NP) - stavajici

phloha:

3NP (2NP) - stavajici

phloha:

3NP (2NP) - stavajici