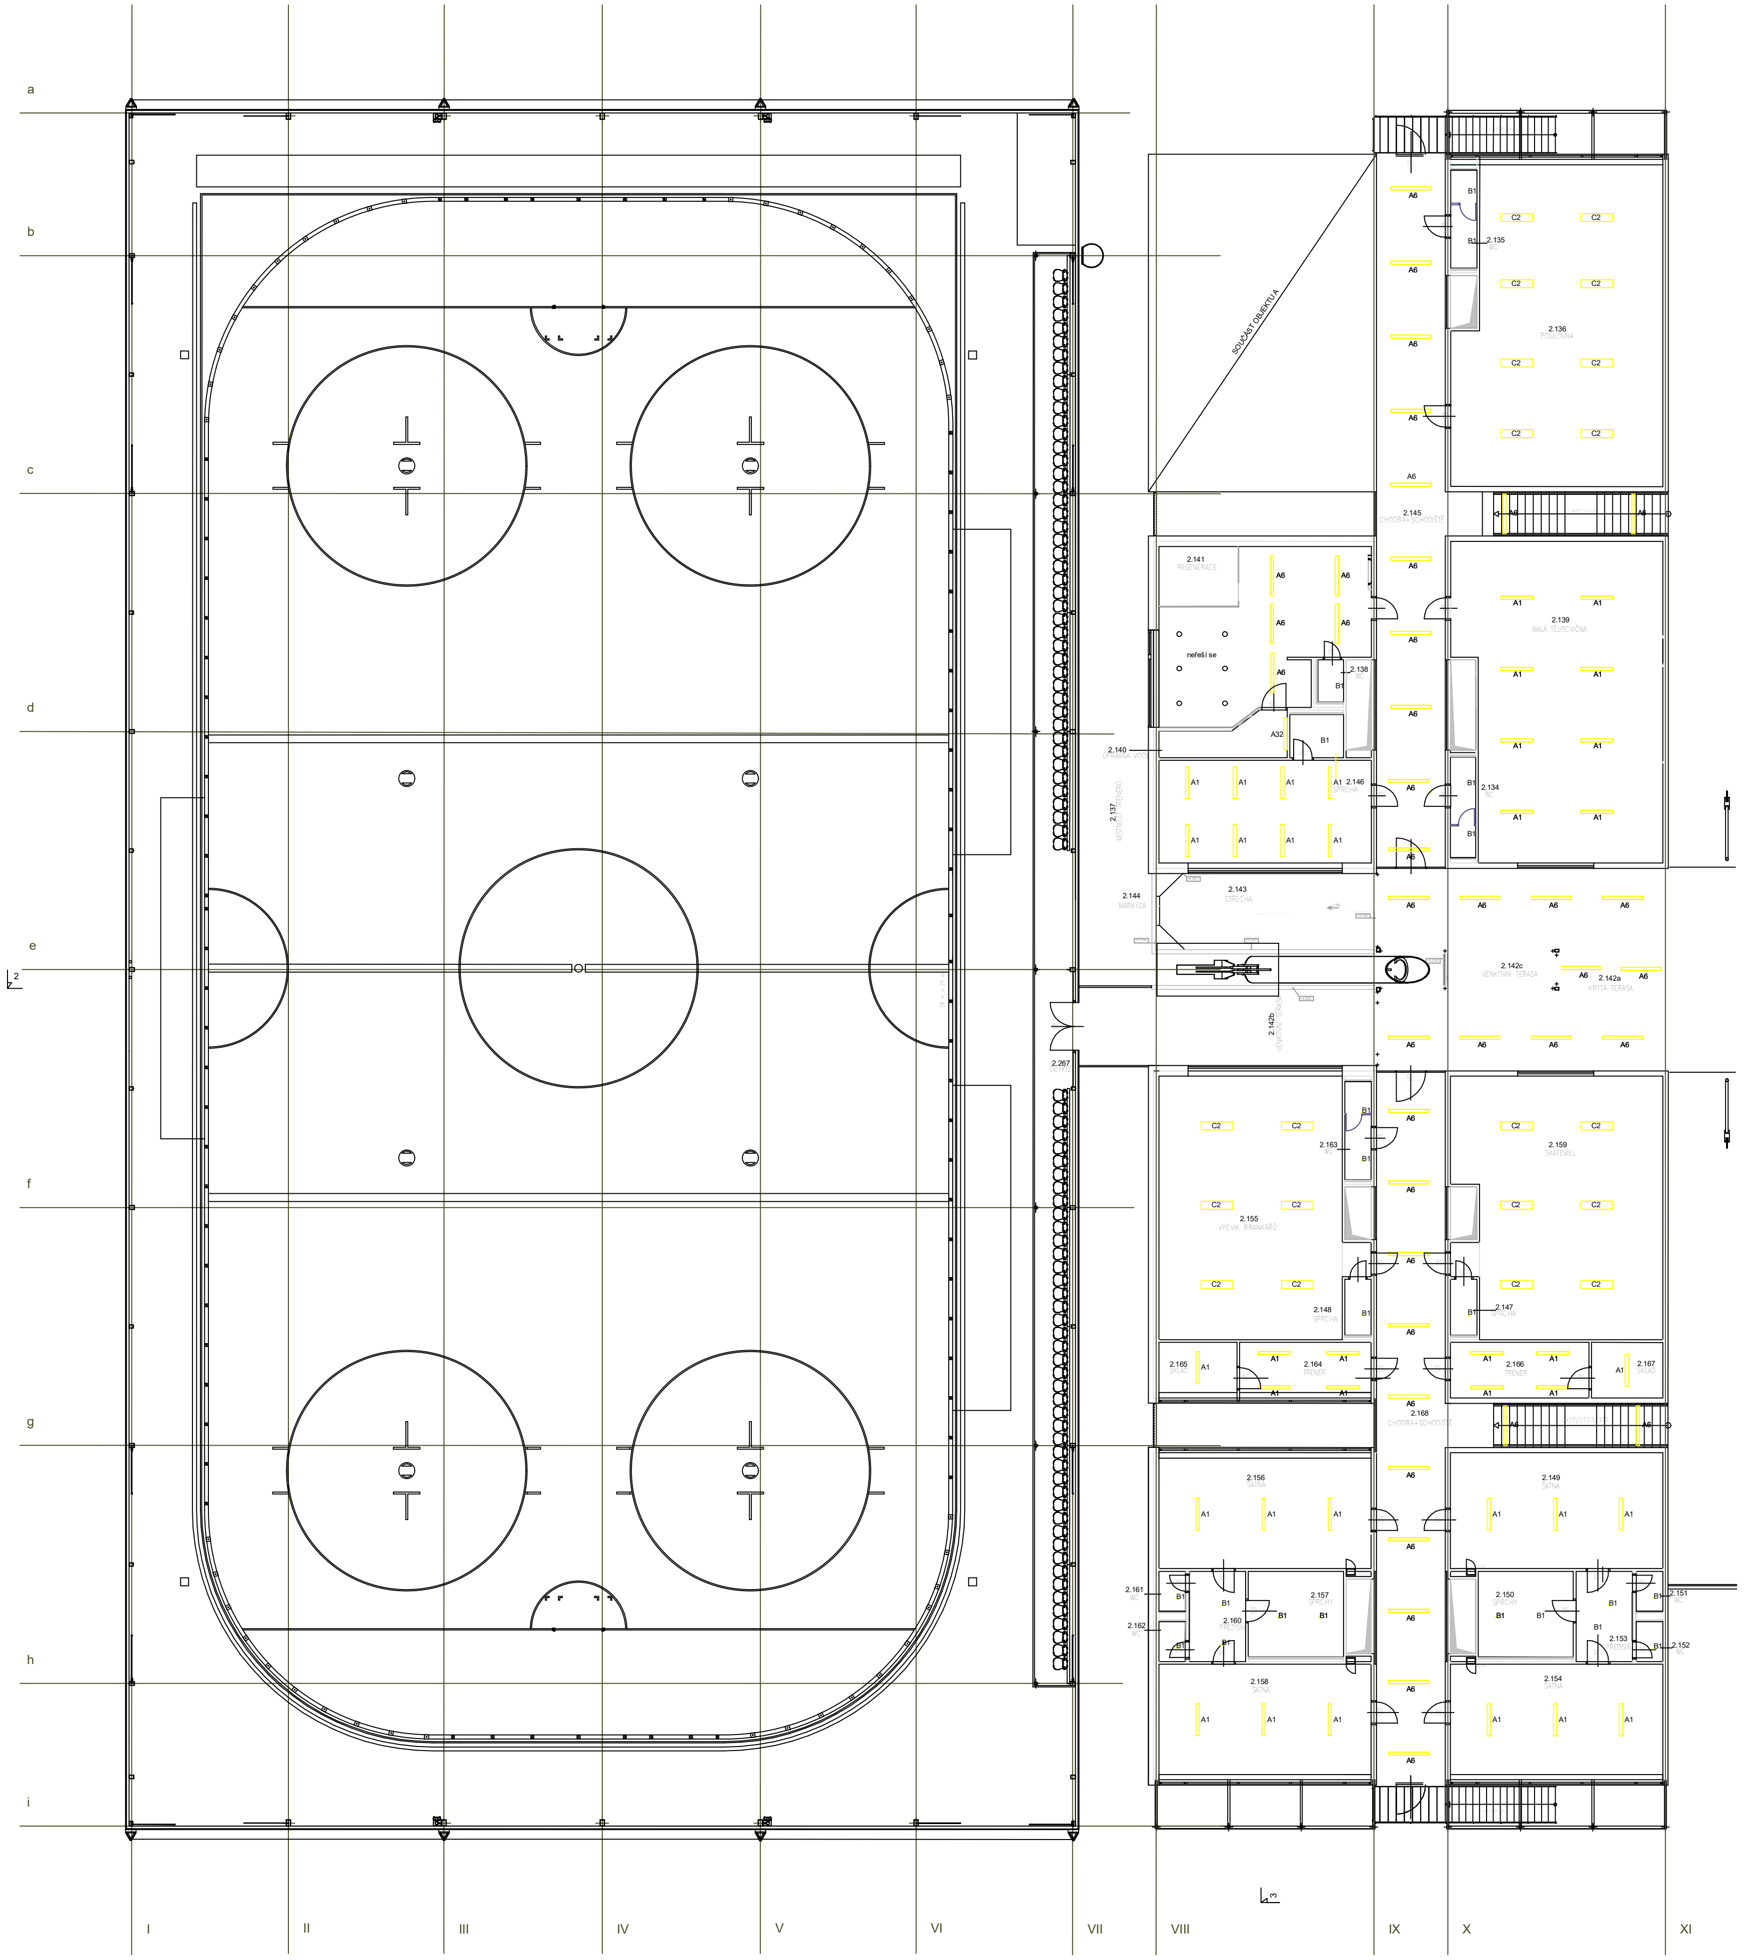

LEGENDA MÍSTNOSTÍ :

Č.M.	NÁZEV MÍSTNOSTI	PODLAHOVÁ PLOCHA	SKLADBA PODLAHY	NÁŠLAPNÁ VRSTVA	STROP	STĚNY
2.134	WC	3,6	P2.02b	epoxidová polymermaltová stěrka	barevná malba	hydroizol. nátěr, kompaktní desky
2.135	WC	3,7	P2.02b	epoxidová polymermaltová stěrka	barevná malba	hydroizol. nátěr, kompaktní desky
2.136	POSILOVNA	90,8	P2.07	kaučuková krytina	uzavírací transparent nátěr barevná malba	uzavírací nátěr
2.137	MÍSTNOST TRENÉRŮ	31,2	P2.02a	epoxidová polymermaltová stěrka	uzavírací transparent nátěr	uzavírací nátěr
2.138	WC	1,5	P2.05	epoxidová polymermaltová stěrka	barevná malba	hydroizol. nátěr, kompaktní desky
2.139	MALÁ TĚLOCVIČNA	89,6	P2.07	kaučuková krytina	uzavírací transparent nátěr	uzavírací nátěr
2.140	ÚPRAVNA VODY	4,8	P2.02b	epoxidová polymermaltová stěrka	uzavírací transparent nátěr	hydroizolační nátěr
2.141	REGENERACE	48,1	P2.05	keramická dlažba	uzavírací transparent nátěr barevná malba	hydroizol. nátěr a uzavírací nátěr
2.142a	KRYTÁ TERASA	95,1	P2.01	epoxidová polymermaltová stěrka	uzavírací transparent nátěr	uzavírací nátěr
2.142b	VENKOVNÍ TERASA	33,2	R11	pozink pororošt, viz ok		
2.142c	VENKOVNÍ TERASA	9,3	R14	praný kačírek		
2.143	STŘECHA	25,8	R5	praný kačírek		
2.144	MARKÝZA	8,3	R10	praný kačírek		
2.145	CHODBA + SCHODIŠTĚ	84,6	P2.01	epoxidová polymermaltová stěrka	uzavírací transparent nátěr	uzavírací nátěr
2.146	SPRCHA	3,3	P2.02b	epoxidová polymermaltová stěrka	barevná malba	hydroizolační nátěr
2.147	SPRCHA	2,4	P2.02b	epoxidová polymermaltová stěrka	barevná malba	hydroizolační nátěr
2.148	SPRCHA	2,4	P2.02b	epoxidová polymermaltová stěrka	barevná malba	hydroizolační nátěr
2.149	ŠATNA	35,2	P2.02a	epoxidová polymermaltová stěrka	uzavírací transparent nátěr	uzavírací nátěr
2.150	SPRCHA	11,7	P2.02b	epoxidová polymermaltová stěrka	barevná malba	hydroizolační nátěr
2.151	WC	1,5	P2.02b	epoxidová polymermaltová stěrka	barevná malba	hydroizol. nátěr, kompaktní desky
2.152	WC	1,5	P2.02b	epoxidová polymermaltová stěrka	barevná malba	hydroizol. nátěr, kompaktní desky
2.153	PŘEDSÍŇ	7,5	P2.02b	epoxidová polymermaltová stěrka	barevná malba	uzavírací nátěr, kompaktní desky
2.154	ŠATNA	33,5	P2.02a		uzavírací transparent nátěr	uzavírací nátěr
2.155	VÝCVIK BRANKÁŘŮ	70,7	P2.06	hydrofob. transparentní uzavírací nátěr	uzavírací transparent nátěr	uzavírací nátěr
2.156	ŠATNA	33,6	P2.02a	epoxidová polymermaltová stěrka	uzavírací transparent nátěr	uzavírací nátěr
2.157	SPRCHA	11,7	P2.02b	epoxidová polymermaltová stěrka	barevná malba	hydroizolační nátěr
2.158	ŠATNA	33,5	P2.02a	epoxidová polymermaltová stěrka	uzavírací transparent nátěr	uzavírací nátěr
2.159	SKATEMILL	74,7	P2.06	hydrofob. transparentní uzavírací nátěr	uzavírací transparent nátěr barevná malba	uzavírací nátěr
2.160	PŘEDSÍŇ	7,5	P2.02b	epoxidová polymermaltová stěrka	barevná malba	uzavírací nátěr, kompaktní desky
2.161	WC	1,5	P2.02b	epoxidová polymermaltová stěrka	barevná malba	hydroizol. nátěr, kompaktní desky
2.162	WC	1,5	P2.02b	epoxidová polymermaltová stěrka	barevná malba	hydroizol. nátěr, kompaktní desky
2.163	WC	3,8	P2.02b	epoxidová polymermaltová stěrka	barevná malba	hydroizol. nátěr, kompaktní desky
2.164	TRENÉR	9,5	P2.02a	epoxidová polymermaltová stěrka	uzavírací transparent nátěr	uzavírací nátěr
2.165	SKLAD	5,6	P2.02a	epoxidová polymermaltová stěrka	uzavírací transparent nátěr	uzavírací nátěr
2.166	TRENÉR	11,0	P2.02a	epoxidová polymermaltová stěrka	uzavírací transparent nátěr	uzavírací nátěr
2.167	SKLAD	5,7	P2.02a	epoxidová polymermaltová stěrka	uzavírací transparent nátěr	uzavírací nátěr
2.168	CHODBA + SCHODIŠTĚ	84,6	P2.01	epoxidová polymermaltová stěrka	uzavírací transparent nátěr	uzavírací nátěr
2.267	OCHOZ	83,9	P2.09	pozink pororošt, viz ok	nátěr, viz OK	fasáda F4 – Kingspan

LEGENDA SVÍTIDEL

OZNAČENÍ	TYP SVÍTIDLA	POČET(ks)
A1	SV. ZÁŘIVKOVÉ PŘISAZENÉ/ZAVĚŠENÉ 2x36W, EVG T26 G13, IP65	38
A32	SV. ZÁŘIVKOVÉ PŘISAZENÉ/ZAVĚŠENÉ 2x58W, EVG T26 G13, IP65	1
A6	SV. ŽÁŘIVKOVÉ PŘISAZENÉ/ZAVĚŠENÉ 2x39W,EVG T16 G5,IP67	39
B1	SV. ŽÁŘIVKOVÉ DO PODHLEDU 2x18W, krycí sklo čiré, EVG PL-C G24q-2, IP20	22
C2	SV. ZÁŘIVKOVÉ PŘISAZENÉ/ZAVĚŠENÉ 2x58Ws parabol.mřížkou,EVG T26 G13,IP20	20

ARCH 5D	**WWW. ARCH 5D . CZ** ARCHITEKTONICKÁ A PROJEKČNÍ KANCELÁŘ KOCHOVA 6016, CHOMUTOV 430 01	**MĚŘÍTKO:** 1:100 / **DATUM:** 10/2024
VYPRACOVAL: Dominik Frollo	**ZODP. PROJEKTANT:** Libor Slavík	**INVESTOR:** KULTURA A SPORT CHOMUTOV s.r.o.
KÚ: Chomutov	**OBEC:** Chomutov	**ČLEN. ČÍSLO ČKAIT:** 0401956
ZAKÁZKA Č.: 001/10/2024	**FORMÁT:** A0	**STAVBA:** OBJEKT B - CENTRUM SPORTU A VOLNÉHO ČASU - TRÉNINKOVÁ HALA A ŠATNOVACÍ BLOK
FÁZE: Pasportizace osvětlení	**VÝKRES:** Původní stav - svítidla	2.NP_B