


LEGENDA MÍSTNOSTÍ

MÍSTNOST	PLOCHA
1.01 HLAVNÍ VSTUP ZADVEŘÍ	12.24
1.02 FOYER PRÍZEMÍ	317.82
1.03 KLUBOVNA IV.	65.27
1.04 PRÍSAĽI	29.21
1.05 KUCHYŇKA	4.61
1.06 TECHN. MÍSTNOST VZT	4.77
1.07 SCHODIŠTĚ	15.06
1.08 TECHN. MÍSTNOST	8.81
1.09 CHODBA	11.74
1.10 ŠATNA	12.88
1.11 WC	3.91
1.12 OBČERSTVENÍ	40.40
1.13 CHODBA	5.52
1.14 SKLAD	6.58
1.15 WC IMB. MUŽI	3.71
1.16 WC IMB. ŽENY	3.75
1.17 -	-
1.18 GALERIE	38.82
1.19 POKLADNA	13.57
1.20 CHODBA	16.09
1.21 SCHODIŠTĚ	14.38
1.22 KLUBOVNA I.	54.23
1.23 KLUBOVNA II.	51.77
1.24 KLUBOVNA III.	67.05

1.25 PRÍRUČNÍ SKLAD	10.91
1.26 WC ŽENY	15.96
1.27 WC MUŽI	17.32
1.28 ŠATNA	27.07
1.29 VÝTAH	4.29
1.30 CHODBA	20.54
1.31 SCHODIŠTĚ	14.56
1.32 PROVOZNÍ VSTUP	12.86
1.33 CHODBA	37.76
1.34 DÍLNA I.	35.89
1.35 DÍLNA II.	36.09
1.36 WC ŽENY	7.37
1.37 WC MUŽI	7.28
1.38 DIESELAGREGÁT	25.10
1.39 ROZVODNA NN	18.68
1.40 ROZVODNA NN	13.37
1.41 UNIKOVÉ SCHODIŠTĚ	14.38
1.42 VÝMĚŇKOVÁ STANICE	35.81

Σ PLOCHA MÍSTNOSTÍ 1159.30 m2

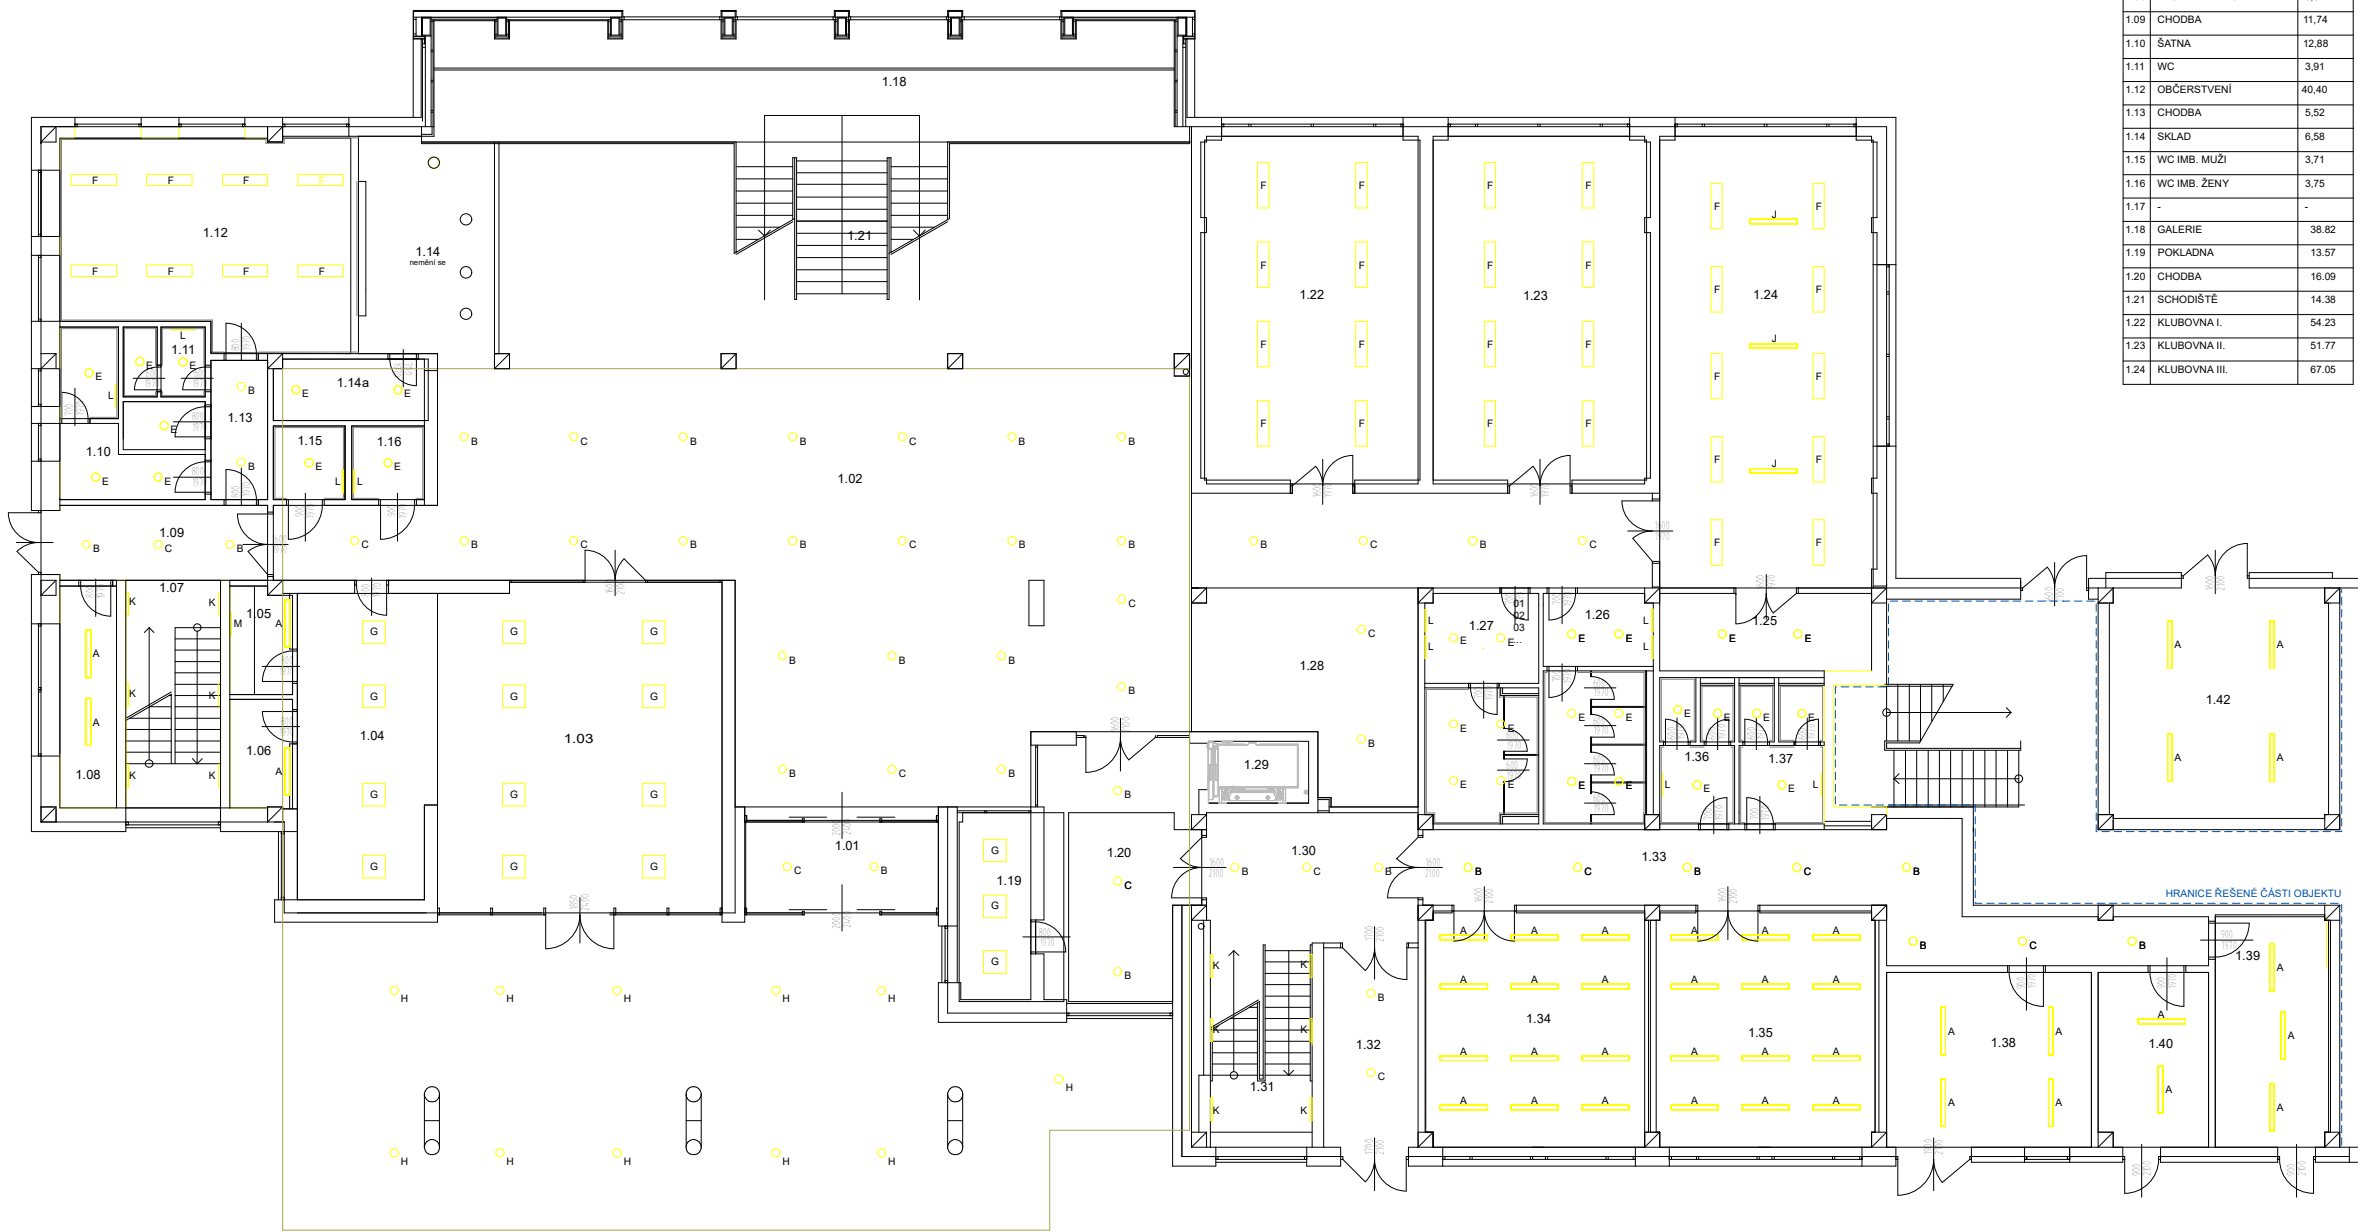

LEGENDA SVÍTIDEL

TYP SVÍTIDLA	POČET (ks)
A PRÍSAZENÉ SVÍTIDLO 2X36W IP65	41
B DOWNLIGHT 2x26W,pr.215mm, IP20	34
C DOWNLIGHT 2x26W,pr.215mm, IP20 + NO	18
D PRÍSAZENÉ SVÍTIDLO 2x36W IP44	2
E DOWNLIGHT 2x26,pr.215mm, IP44	30
F PRÍSAZENÉ MRÍŽKOVÉ SV. 1200x300, 2x36W IP20	34
G ZAPUŠTĚNÉ MRÍŽKOVÉ SVÍTIDLO 600X600, 4X18W IP 20	15
H DOWNLIGHT 2x26W,pr.220mm, IP54	11
I ZAVĚŠENÉ SV. 1200x300, 2x36W IP65	0
J ZAVĚŠENÉ SVÍTIDLO 2x36W IP65	3
K PRÍSAZENÉ SVÍTIDLO 600mm, 18W 4000K, IP44	12
L PRÍSAZENÉ LED SV. 600mm s vl. vypínačem, 15W 1350LM,CR>80,4000K, bílá barva IP44	10
M PRÍSAZENÉ SV. 1x36W	1

	<b>WWW.ARCH 5D . CZ</b>		MĚŘÍTKO: 1:100	DATA: 10/2024
	ARCHITEKTONICKÁ A PROJEKČNÍ KANCELÁŘ KOCHOVA 6016, CHOMUTOV 430 01		INVESTOR: KULTURNÍ A SPOLEČENSKÉ CENTRUM Chomutov, areál byv. kasáren Mostecká ul.	
KÚ: Chomutov	OBEC: Chomutov	VYPRACOVAL: Lubor Stejskal	ZODP. PROJEKTANT: ČLEN, ČÍSLO ČKAIT: 0401856	STAVBA: KULTURNÍ A SPOLEČENSKÉ CENTRUM Chomutov, areál byv. kasáren Mostecká ul.
ZAKÁZKA Č.: 001/10/2024		FORMAT: A1		
FAZE: Pasportace osvětlení			VÝKRES: Plošný plán - svítidla	1.NP