

LEGENDA BAREVNÉHO ZNAČENÍ:


- STÁVAJÍCÍ STAV (PONECHANÉ KONSTRUKCE)
- BOURANÉ KONSTRUKCE
- ODBORNĚ DEMONTOVANÉ KONSTRUKCE (URČENY K OPRAVĚ A NÁVRATU DO OBJEKTU)

LEGENDA MATERIÁLŮ:

- BETON PROSTÝ
- ŽELEZOBETON
- ZDIVO Z CPP
- ZDIVO OBECNÉ
- ZEMINA STÁVAJÍCÍ

POZNÁMKY:

- Nedílnou součástí dokumentace je technická zpráva.
- Bouracím pracím bude předcházet uzavření vnitřních inženýrských sítí.
- Při všech zásazích do stávajících konstrukcí je nezbytné dbát zvýšené opatrnosti. Veškeré bourací práce musí probíhat směrem shora dolů, od částí nesených k nesoucím, vždy se zajištěním (podpěřením) navazujících a podpíraných konstrukcí, jejichž stabilita nesmí být bouráním ohrožena. Bouraný materiál (stavební sut) nesmí být skladován na stropních konstrukcích, ale neproděně transportován mimo objekt.
- Projektovaná opatření a zásahy vychází z aktuální znalosti objektu a projektant si vyhrazuje právo na jejich úpravu v rámci realizace.
- V případě výskytu nejasností, nebo pokud vznikne při odhalení konstrukcí jakýkoliv podezření na nestabilitu jakékoliv části konstrukce odstraňovaných částí či konstrukcí v jejich okolí, je nutno demoliční práce ihned zastavit, všichni pracovníci musí stavbu neproděně opustit a musí být přivoláni statik k posouzení stavu.
- Likvidace a odvoz sutin a odpadu bude prováděn dle předpisů a aktuální vyhlášky.
- Kóly jsou uváděny včetně omítek.
- Zakreslený rozsah demolice částí nenosných konstrukcí v blízkosti konstrukcí nosných je zakotován orientační hodnotou. Tento rozměr není třeba dodržet přesně, je potřeba konstrukci odkryt v přibližné této hodnotě.

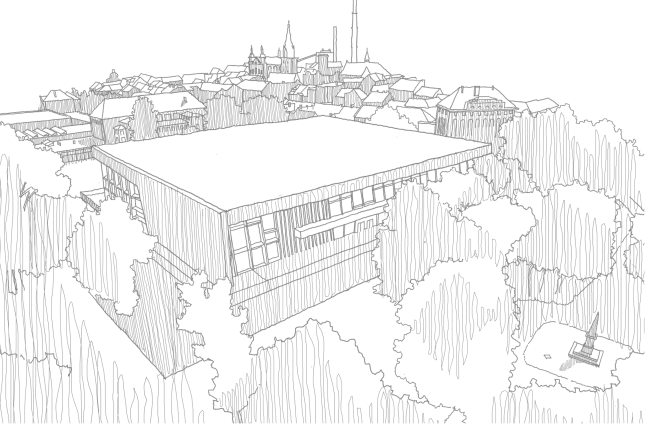

polohopisný systém:
S-JTSK

výškový systém:
Bpv

±0,00=336,550 m. n.m.

investor: hlavní architekt projektu: hlavní inženýr projektu: zpracovatel této části:



Statutární město Chomutov
Zborovská 40/2, 430 28 Chomutov
Czech Republic
T: +420 474 637 111
e-mail: info@chomutov.cz

Boole s.r.o.
Korunní 259/108G, 101 00 Praha 10
Czech Republic
T: +420 474 637 111
e-mail: info@boole.cz

AED project, a.s.
Pod Řádkem 1235 / 2A, 150 00 Praha 5
Czech Republic
T: +420 257 257 100
e-mail: aed@aedproject.cz

AED project, a.s.
Pod Řádkem 1235 / 2A, 150 00 Praha 5
Czech Republic
T: +420 257 257 100
e-mail: aed@aedproject.cz

stavba:

Konverze Městských lázní Chomutov

stupeň:

DPS - Bourací práce nenosných konstrukcí pro další fáze STP

hlavní architekt projektu:

Ing. arch Petr Fajfr
Ing. arch Petr Šuma
Ing. arch Marek Kociolek
Ing. Zbyněk Ransdorf

vedení projektu:

hlavní inženýr projektu:

Ing. Aleš Heřmánek

zodpovědný projektant části:

Ing. Aleš Heřmánek

vypracoval:

Michal Beneš

Aleš Mach

část / profese:

AST - Architektonicko - stavební

příloha:

K3-rez

datum:

01/2025

formát:

7xA4

měřítko:

1 : 100

zakázkové č.:

23-004_CHKN

číslo změny:

-

datum změny:

-

část:

D.1.1.3

číslo přílohy:

07303

paré: