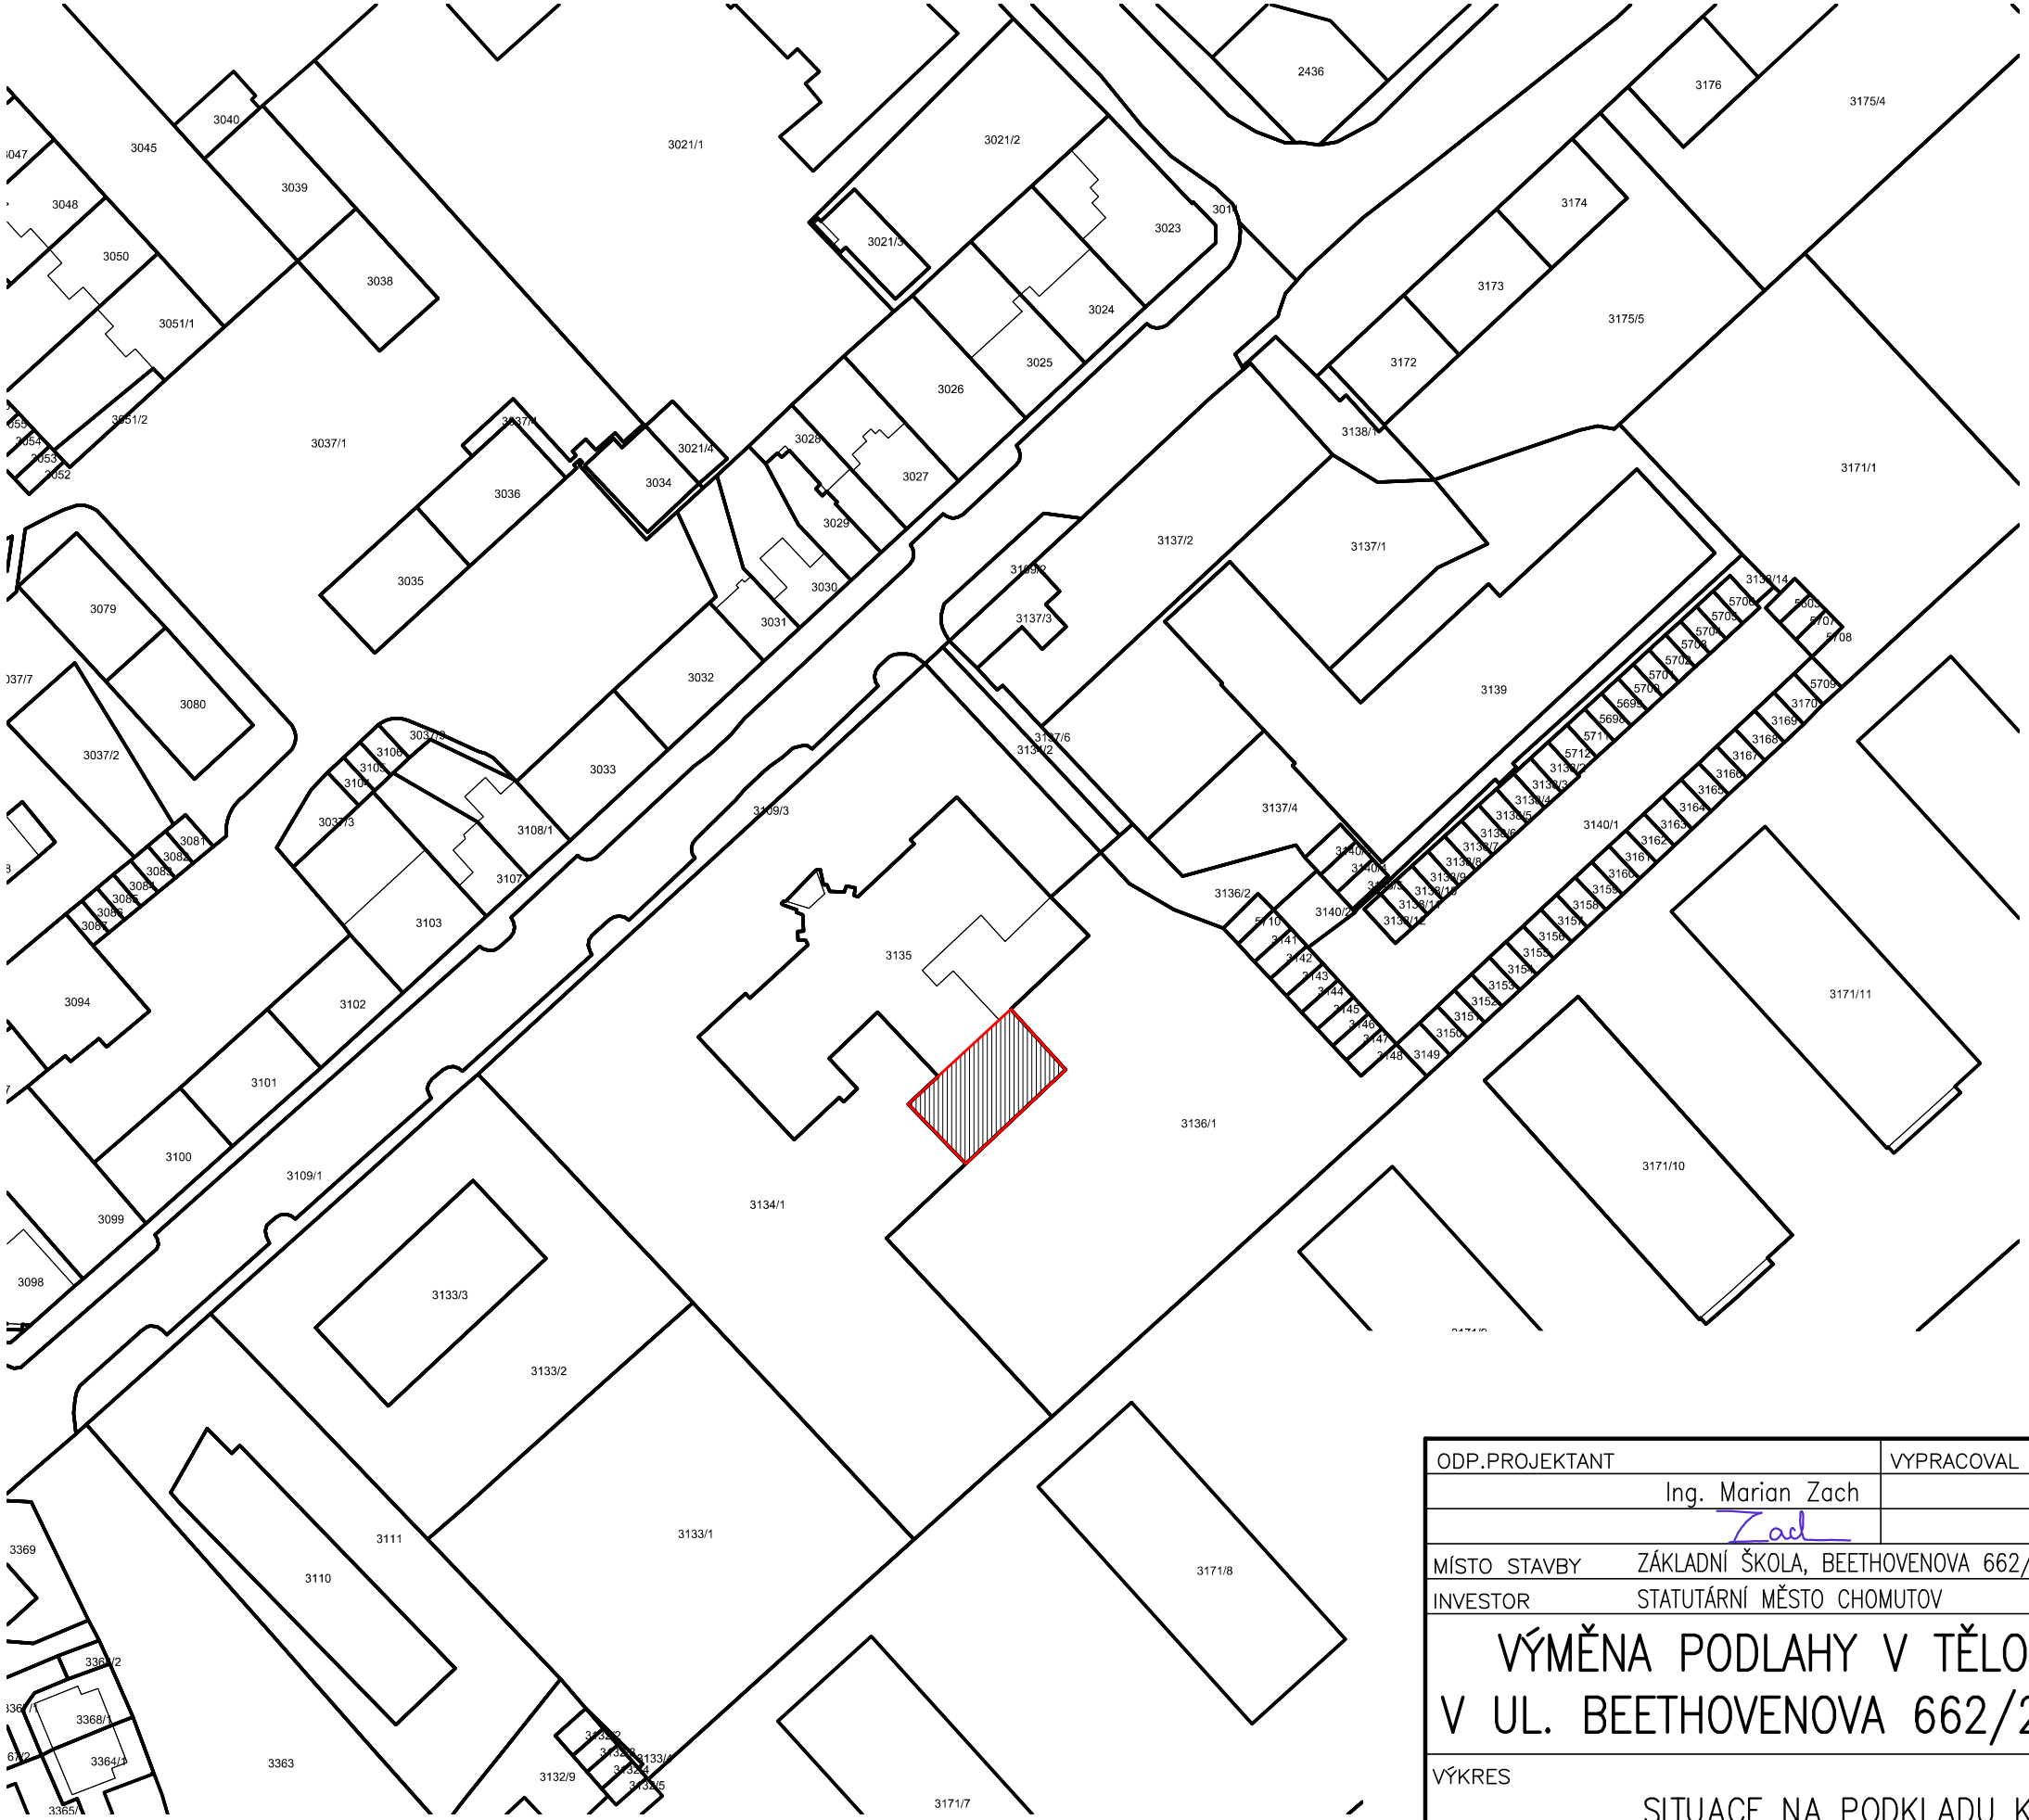

LEGENDA

DOTČENÁ ČÁST OBJEKTU – TĚLOCVIČNA

ODP.PROJEKTANT	Ing. Marian Zach
VYPRACOVAL	Ing. Marian Zach
MÍSTO STAVBY	ZÁKLADNÍ ŠKOLA, BEETHOVENOVA 662/21, CHOMUTOV
INVESTOR	STATUTÁRNÍ MĚSTO CHOMUTOV

VÝMĚNA PODLAHY V TĚLOCVIČNĚ ZŠ, V UL. BEETHOVENOVA 662/21, CHOMUTOV

VÝKRES: SITUACE NA PODKLADU KN

ING. MARIAN ZACH
STATUM
PROJEKTOVÁNÍ, STATIKA A DYNAMIKA STAVEB, INŽENÝRSKÁ ČINNOST
Ing. Marian Zach
Husitská 692/3, 415 01 Teplice
zach@statum.cz

DATUM	03/2025
STUPEŇ	DSP
ČÍSLO ZAKÁZKY	M04/25
MĚŘÍTKO	1:1000
ČÍSLO VÝKRESU	C.1
Č. PARÉ	