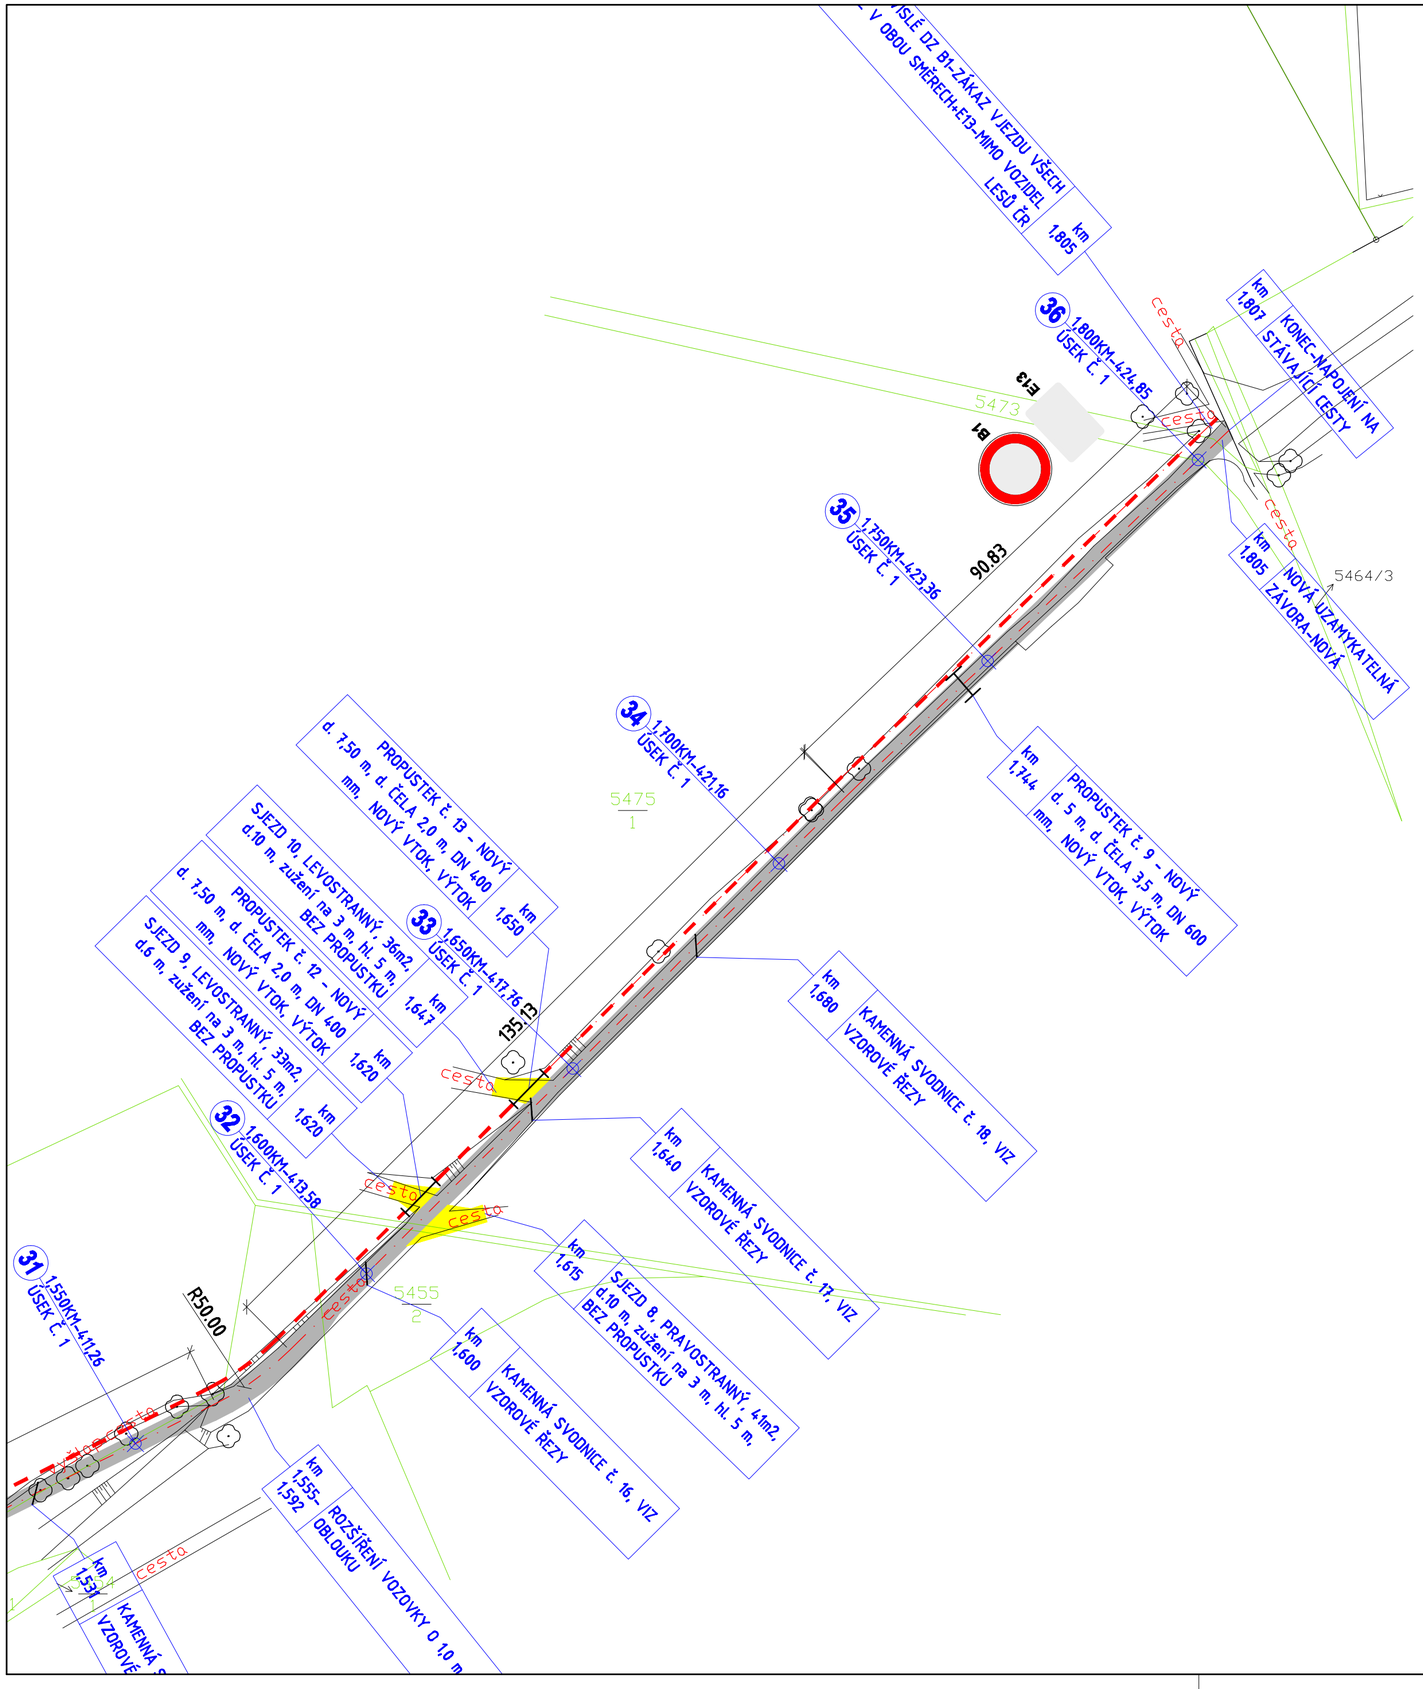

POZNÁMKA:

-PŘED ZAHÁJENÍM STAVEBNÍCH PRACÍ BUDOU VYTYČENY VEŠKERÉ INŽENÝRSKÉ SÍTĚ PŘÍMO NA STAVENIŠTI
-PŘÍPADNÉ ZMĚNY PŘI REALIZACI STAVBY, OPROTI TÉTO PD, BUDOU KONZULTOVÁNY S PROJEKTANTEM PŘÍPADNĚ S INVESTOREM A BUDOU POTVRZENY ZÁPISEM DO STAVEBNÍHO DENÍKU A PODPISY ZÚČASTNĚNÝCH STRAN
-SKLADBY KONSTRUKCÍ TVOŘENY DLE TP 170
-PŘÍČNÝ SKLON VOZOVKY JE KONSTANTNÍ A TO 3%

LEGENDA:

- NOVÝ POVRCH LESNÍ CESTY, ASFALTOVÉ KOMUNIKACE - SKLADBA A
- NOVÝ POVRCH LESNÍ CESTY, POVRCH MZK - SKLADBA B
- NOVÝ POVRCH SJEZDŮ A SKLÁDEK - SKLADBA B
- HRANICE POZEMKŮ
- NOVÝ PŘÍKOP

SKLADBA NOVÉ ASFALTOVÉ VOZOVKY

A

ACO 11, 50/70	**40 mm**	
ACP 16+, 50/70	**50 mm**	
ŠDa	150 mm	- 80 MPa
ŠDb	300 mm	- 50 MPa
STÁVAJÍCÍ PODLOŽÍ		**- 30 MPa**
CELKEM :	**540 mm**	

SKLADBA LESNÍ CESTY, SJEZDŮ A SKLÁDEK

B

ZAKALENÍ LOMOVÝMI VÝSIVKAMI	2x100 kg/m2	
ŠDa 32/63	100 mm	- 80 MPa
ŠDb 63/125	300 mm	- 50 MPa
STÁVAJÍCÍ PODLOŽÍ		- 30 MPa
CELKEM :	400 mm	

DESIGNPROJEKT
tel.: 732 912 301 | Ing. BŘETISLAV SEDLÁČEK | IČO: 71884220
b.sedlacek@designprojekt.cz | Adolfa Heyduka 1114, 438 01 ŽATEC | www.designprojekt.cz

ZAKÁZKA:
STAVEBNÍ ÚPRAVY LESNÍ CESTY POD PARTYZÁNEM, CHOMUTOV

MÍSTO AKCE: k.ú. CHOMUTOV I. 5521, 5517, 5498, 5499, 5495, 5413/1, 5476, 5479, 5480/1, 5475/1, 5475/6, 5414, 5415/5, 5436/1, 5437/1, 5437/3, 5436/2, 5455/2, 5473, 5469/1

INVESTOR: STATUTÁRNÍ MĚSTO CHOMUTOV, ZBOROVSKÁ 4602, 430 28 CHOMUTOV

VÝKRES: SO 100 - KOMUNIKACE A ZPEVNĚNÉ PLOCHY
SITUACE STAVBY 3

ARCH. ČÍSLO: 200516

ZODP. PROJEKTANT:	Ing. BŘETISLAV SEDLÁČEK	MĚŘÍTKO:	1 : 1000
VYPRACOVAL:	DANIEL NOCIAR	FOTMÁT:	5 x A4
KRESLIL:	DANIEL NOCIAR	DATUM:	04-2016
KONTROLOVAL:	PAVEL ČERNÝ	STUPEŇ PD:	DPS

ČÍSLO VÝKRESU: 04