



B – B

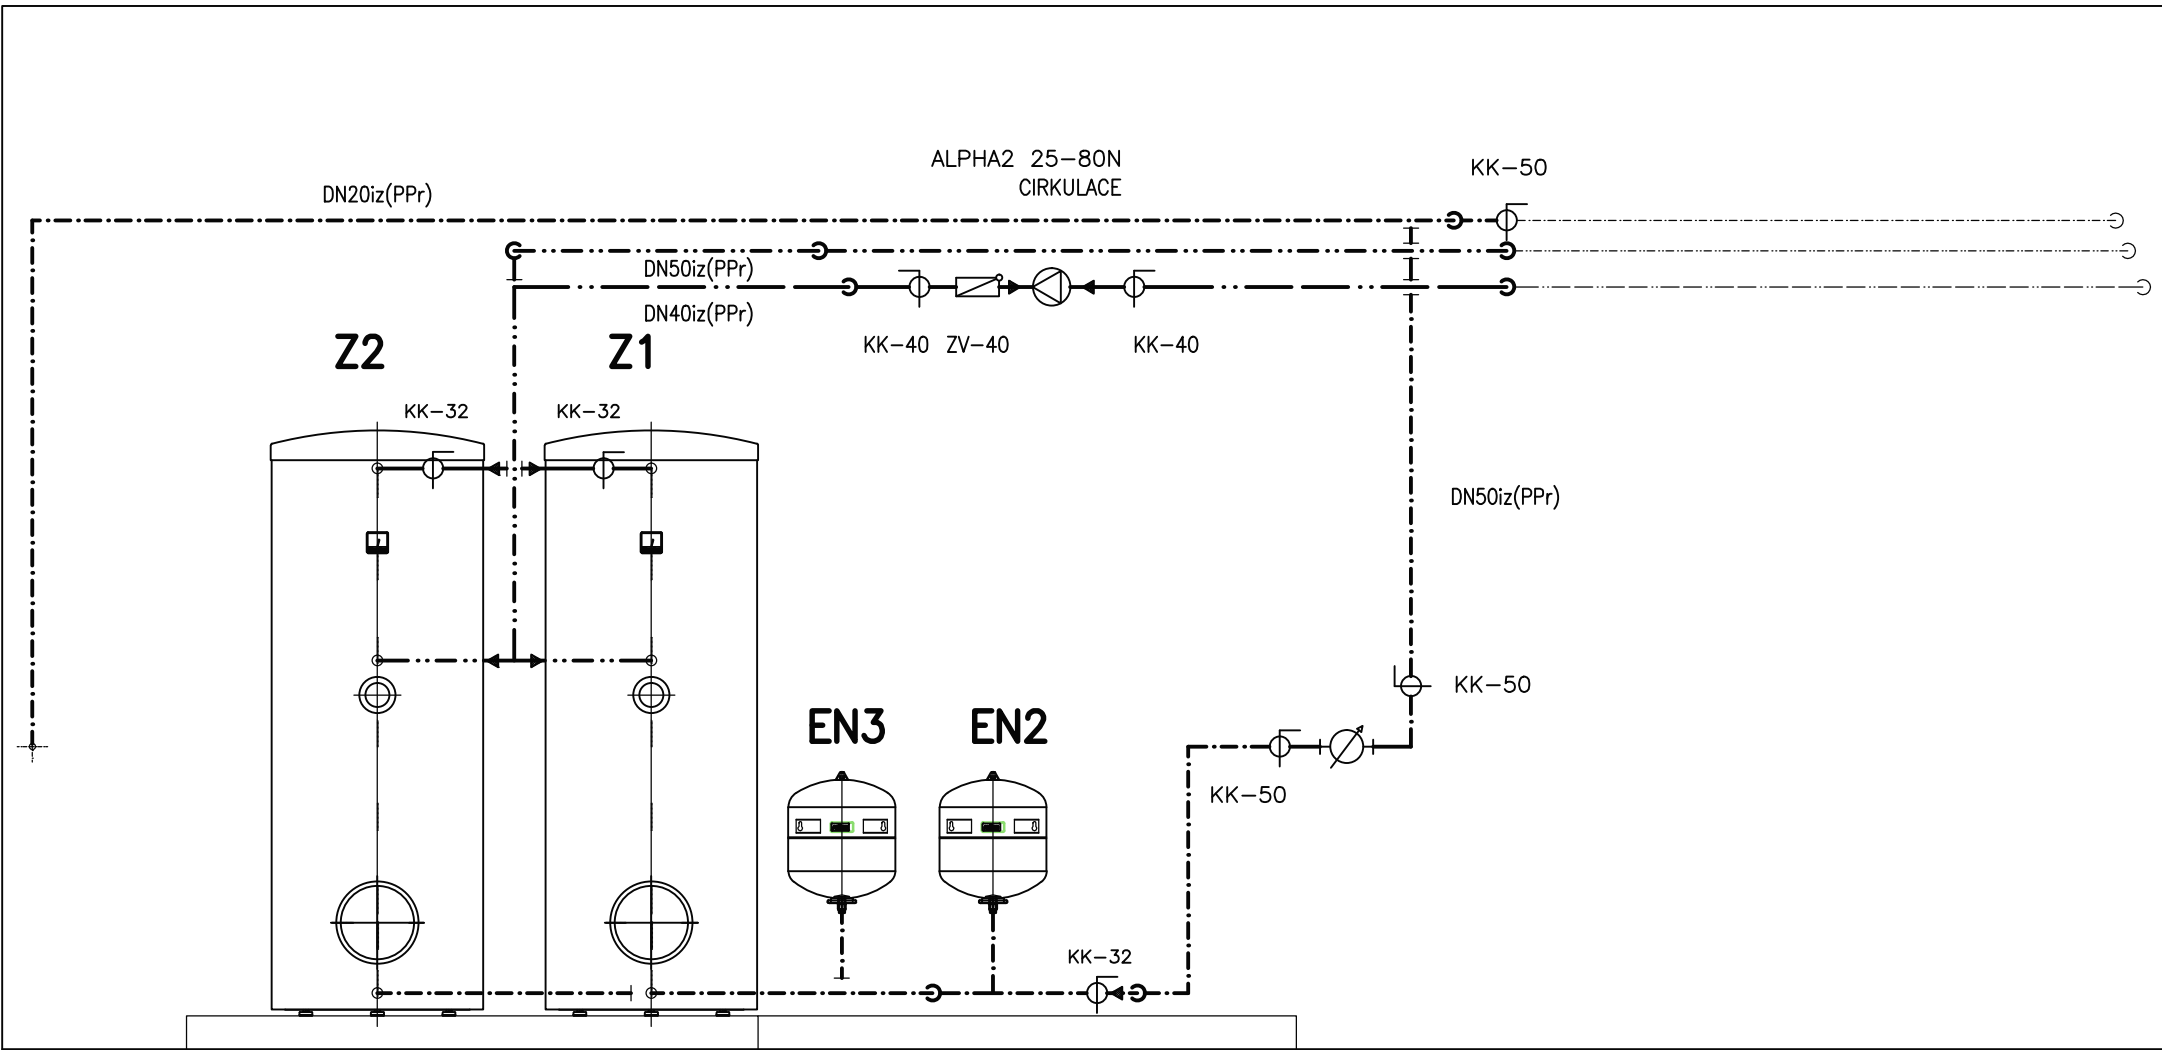

ROZVOD SV
PPR DN 50 (63)
ROZVOD TV
PPR DN 50 (63)
CIRKULACE TV
PPR DN 40 (50)

C – C

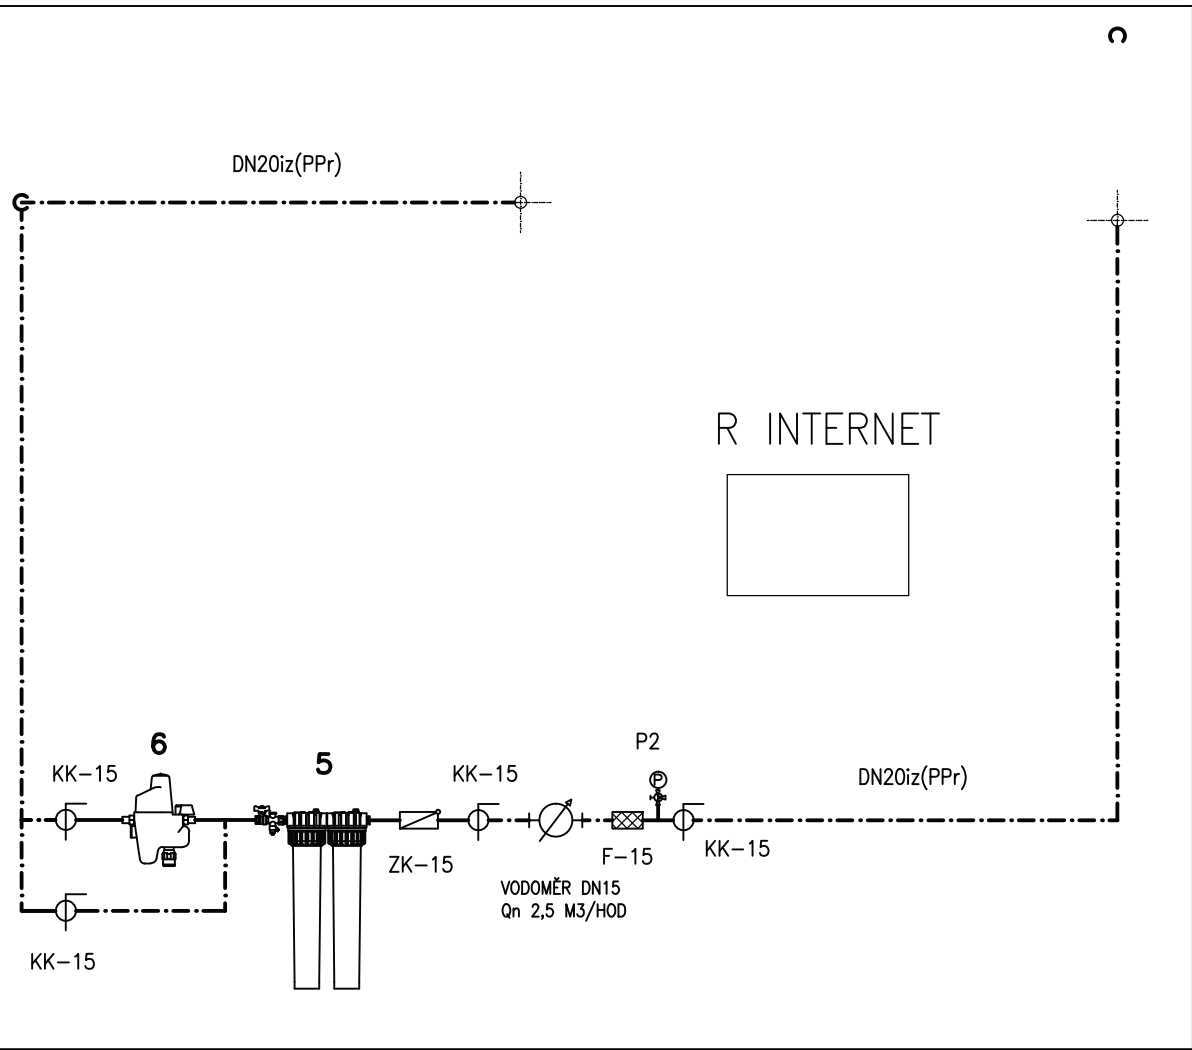

EN1 – EXPANZNÍ NÁDOBA


EXPANZOMAT MEMBRANOVÝ REFLEX N 300/6
OBJEM 300 L, PN 6 TEPLOVODNÍ ČÁST
ŠEDÁ (ÚT)

Z1,2 – ZÁSOBNÍK TEPLÉ VODY

STACIONÁRNÍ ZÁSOBNÍK TV OKC 500 NTR O OBJEMU 500 L

EN2,3 – EXPANZNÍ NÁDOBA TV

EXPANZOMAT MEMBRANOVÝ REFIX DD 33 L
OBJEM 33 L, PITNÁ VODA
ZELENÁ (Z1)

ZODPOVĚDNÝ PROJEKTANT	ING. VÁCLAV REMUTA		 PETR WAGNER	
VYPRACOVAL	PETR WAGNER			
KRAJ:	ÚSTECKÝ	OBEC:	CHOMUTOV	
INVESTOR:	CHOMUTOVSKÁ BYTOVÁ a.s., KŘÍŽÍKOVA 1098, CHOMUTOV			
AKCE	BD ul. PŘEMYSLOVA Č.P. 1701/7, CHOMUTOV REKONSTRUKCE PLYNOVÉ KOTELNY			
D.1.4 TECHNIKA PROSTŘEDÍ STAVEB D.1.4.4 VYTÁPĚNÍ			FORMÁT:	A2
			DATUM:	03/2025
			STUPEŇ:	DPS + DSPS
			ČÍSLO ZAKÁZKY:	2025P108
OBSAH VÝKRES			MĚŘÍTKO:	1:25
PLYNOVÁ KOTELNA – ROZVODY ZTI – ŘEZ B-B, C-C			ČÍSLO VÝKRESU:	P108-D.1.4.4-07