



ROZDĚLOVAČ DN 100

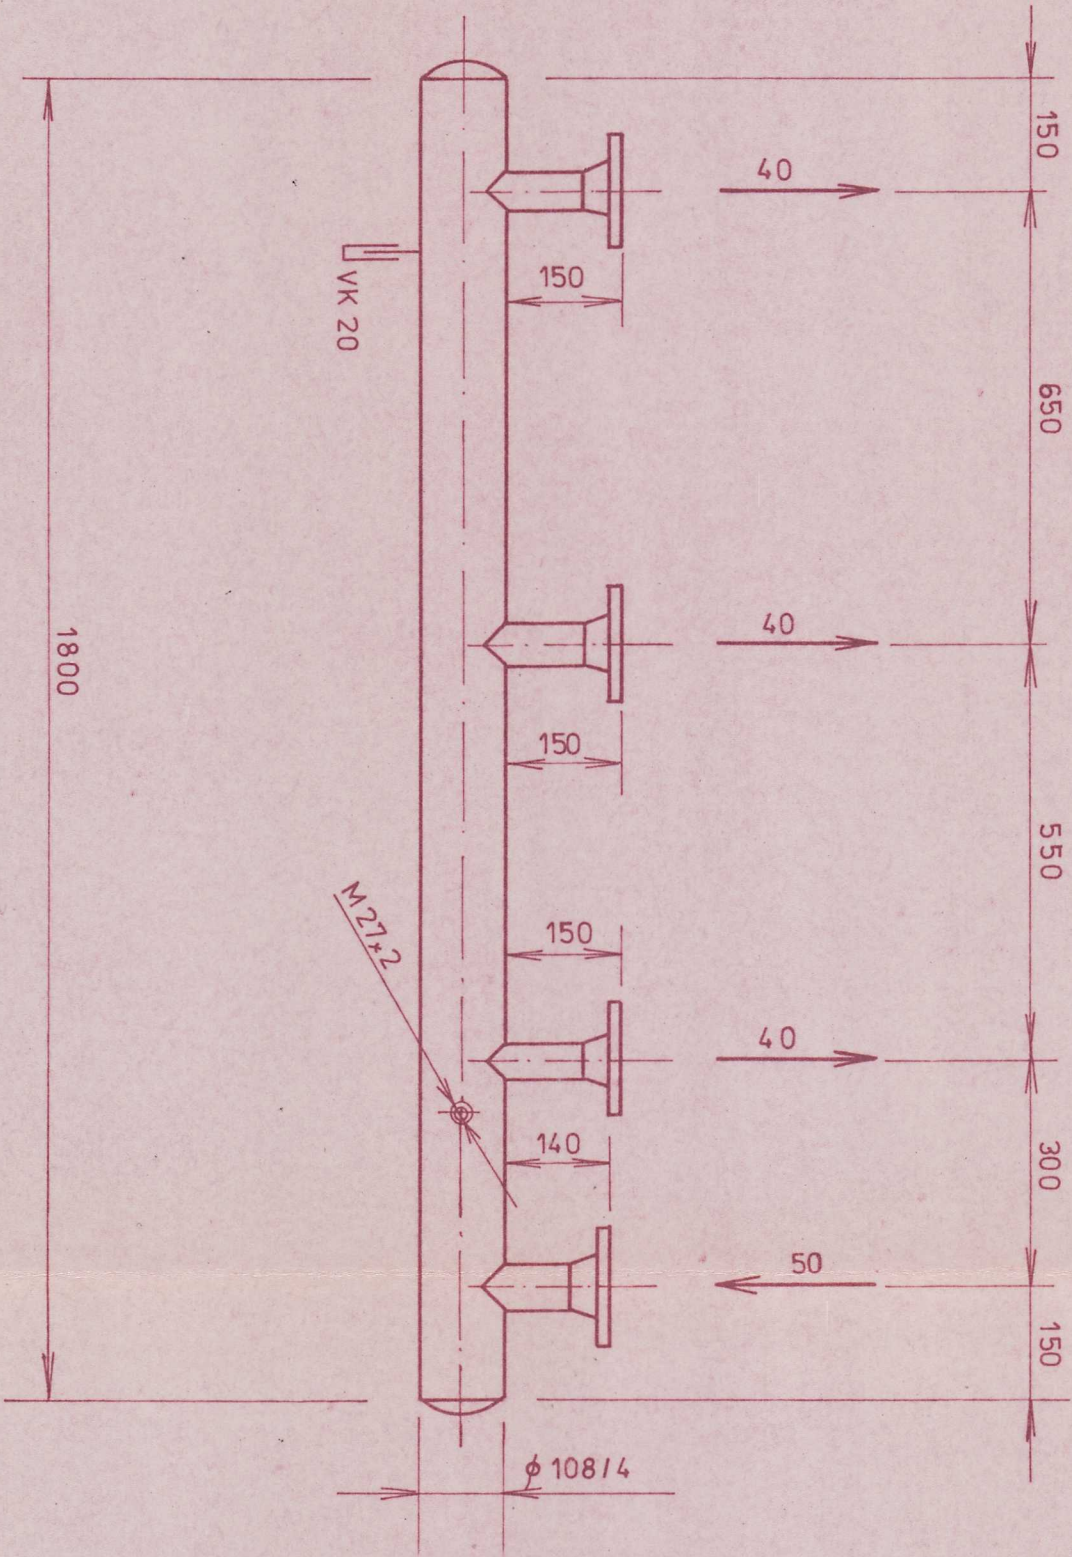

SBĚRAČ DN 100

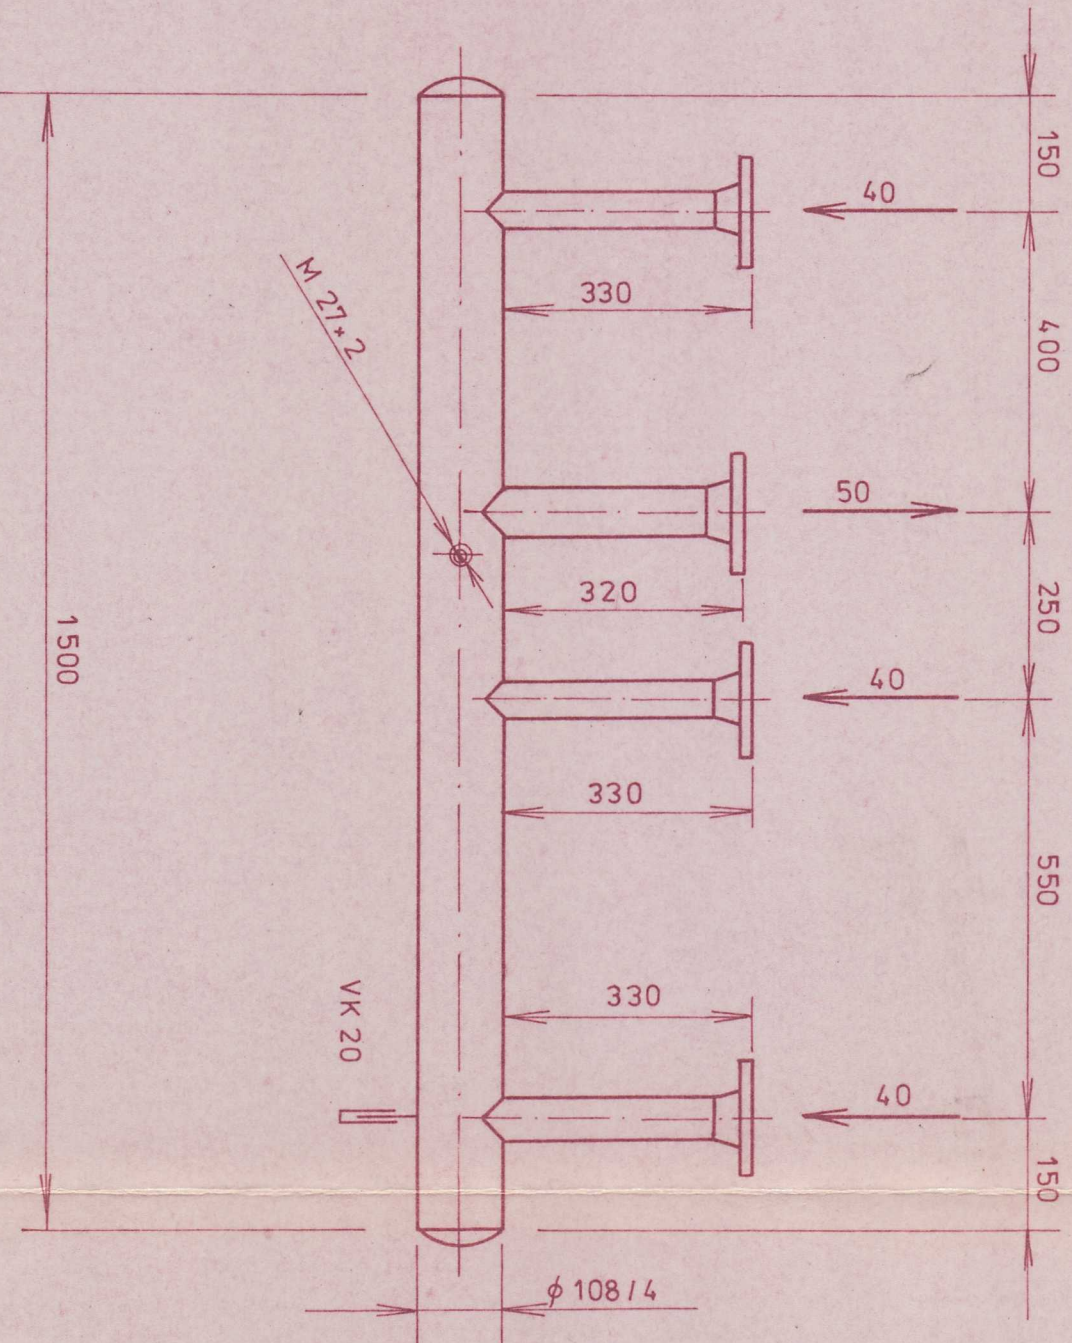

POZNÁMKA:

- 1/ PŘÍRUBY PN 6
- 2/ ROZTEČE HRDEL NUTNO UPRAVIT PODLE MONTÁŽNÍCH PODMÍNEK.



PROJEKTANT:	P. ŠOLÍN	Petr Šolín PROJEKTY TECHN. Z. S. R. O. BUDOV ČSA 1458, 434 03 MOST 100 158 67 050
VYPRACOVAL:	P. ŠOLÍN	
KRESLIL:	M. HLOUŽKOVÁ	
STAVEBNÍ ÚŘAD:	CHOMUTOV	
INVESTOR:	T. S. CHOMUTOV	
PLYNOFIKACE AREÁLU T. S. CHOMUTOV U VĚTRNÉHO MLÝNA 4605 - 1. ETAPA		DATUM: 06/96
ÚSTŘEDNÍ VYTÁPĚNÍ KOTELNA - DETAIL ROZDĚLOVAČŮ		STUPEŇ: P. S.
		ZAK. ČÍS. 607/96
		FORMÁTŮ A ₄ : 3
		MĚŘÍTKO: ČÍSLO VÝK. 1:10 T 11