



ŘEZ 1-1

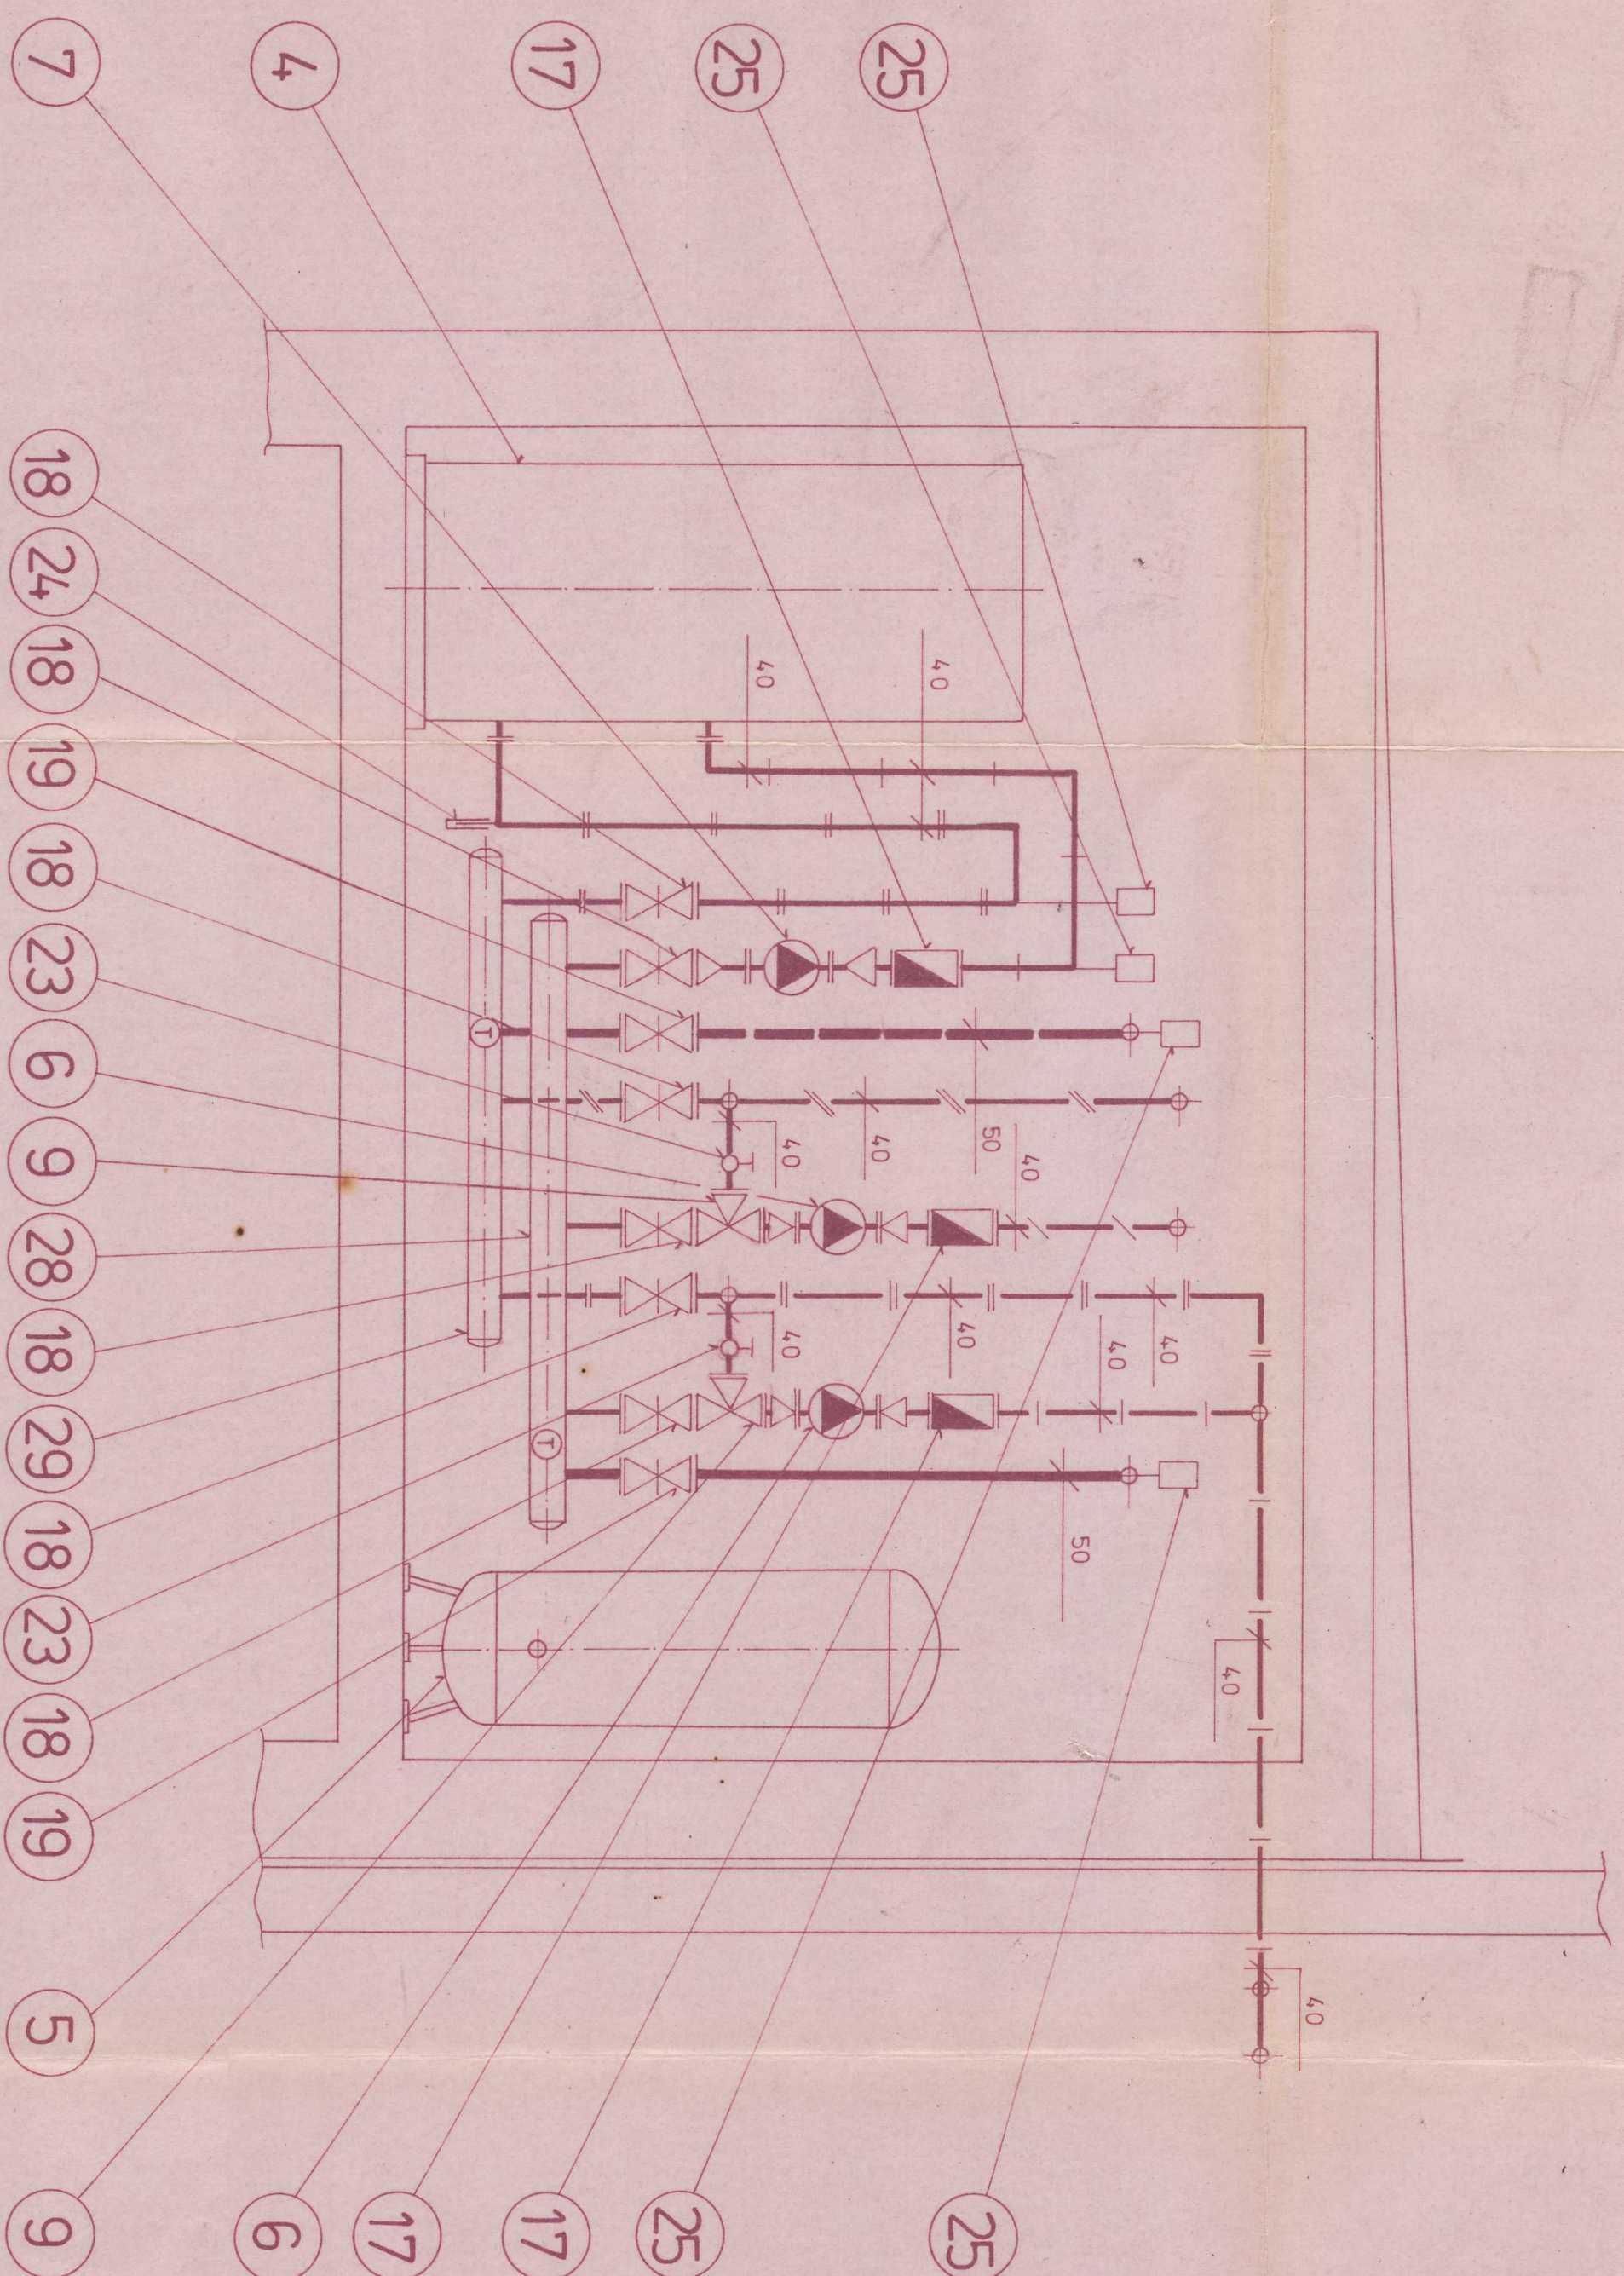


ŘEZ 2-2'

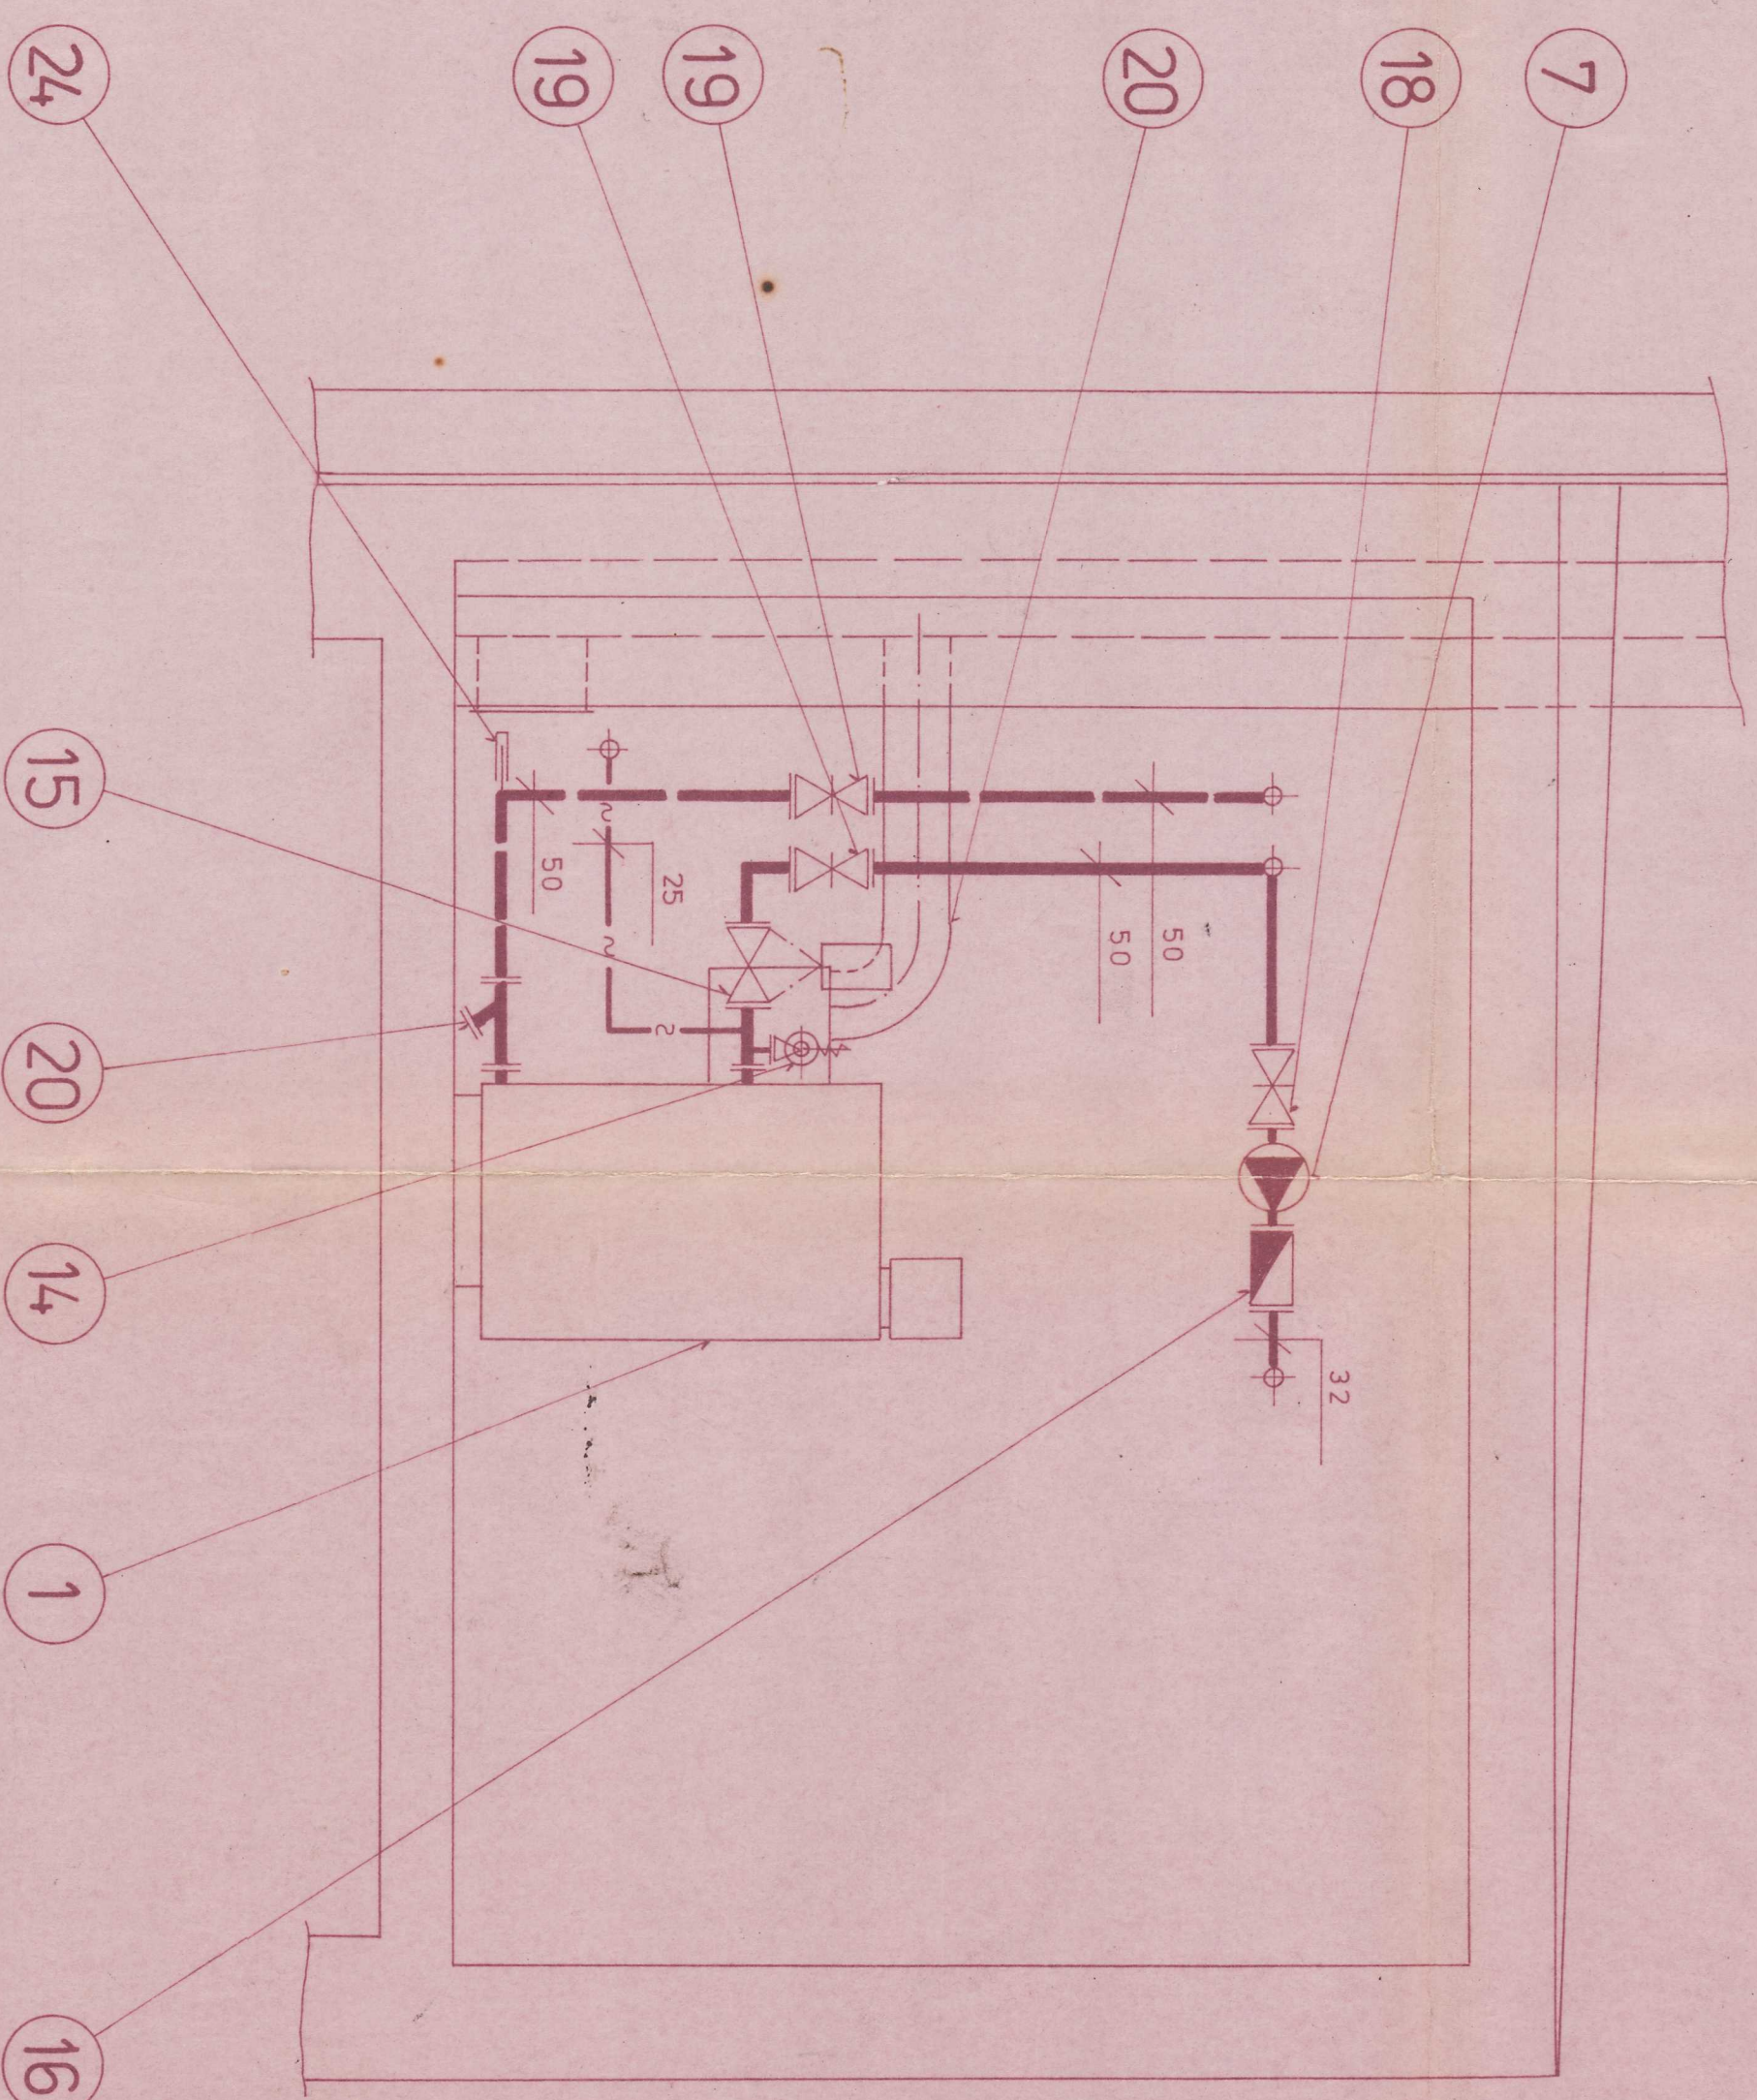


VĚTEV 2

VĚTEV 1

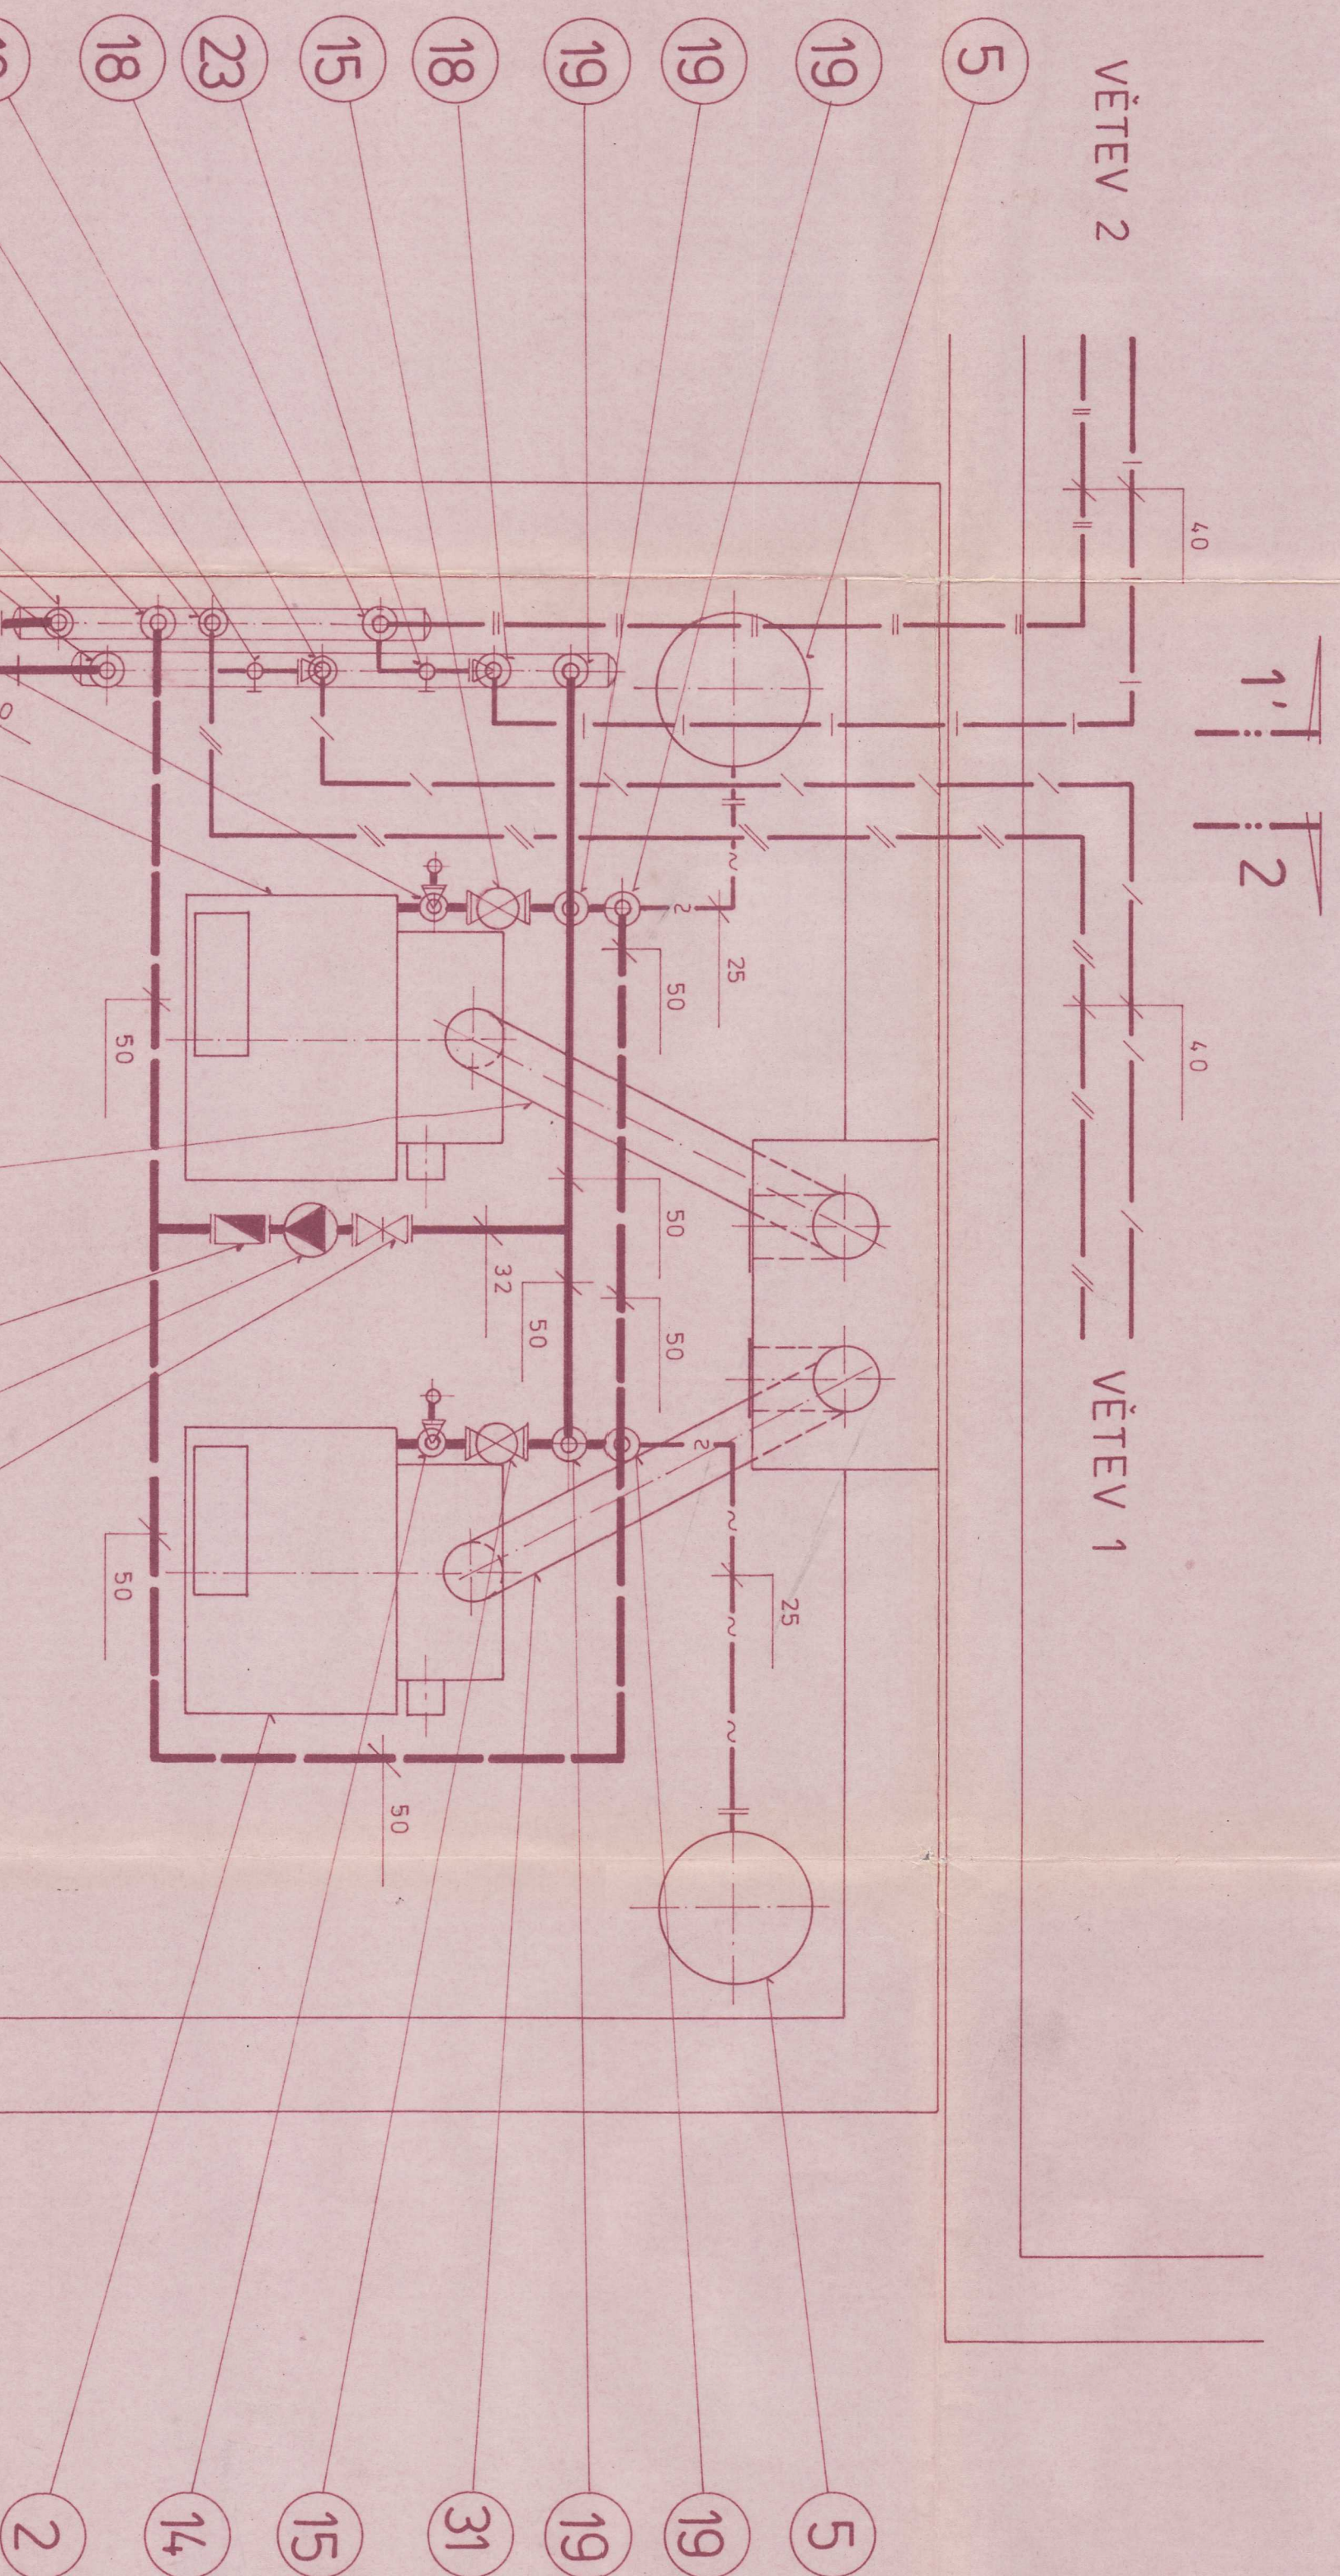

ROZMÍSTĚNÍ ZAŘÍZENÍ M 1:50

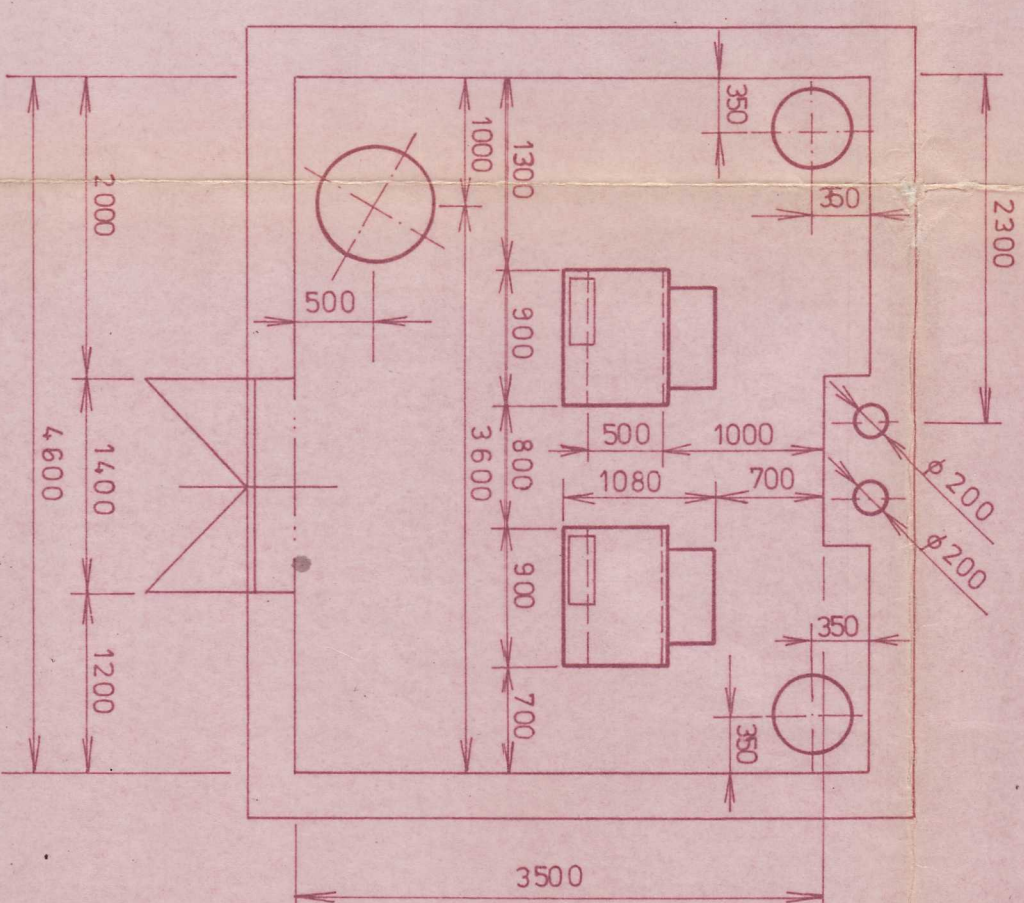

PROJEKTANT:	P. SOLÍN	PROJEKTANT: P. SOLÍN
VYBRACOVANÝ:	P. SOLÍN	VYBRACOVANÝ: P. SOLÍN
KRESLIL:	M. HODUŽKOVÁ	KRESLIL: M. HODUŽKOVÁ
STAVEBNÍ ÚŘAD:	CHOMUTOV	STAVEBNÍ ÚŘAD: CHOMUTOV
INVESTOR:	T.S. CHOMUTOV NÁM. 1. MÁJE 89	INVESTOR: T.S. CHOMUTOV NÁM. 1. MÁJE 89
PLYNOFIKACE AREÁLU T.S. CHOMUTOV		PLYNOFIKACE AREÁLU T.S. CHOMUTOV
U VĚTRNÉHO MLÝNA 4605 - 1. ETAPA		U VĚTRNÉHO MLÝNA 4605 - 1. ETAPA
ÚSTŘEDNÍ VYTÁPĚNÍ		ÚSTŘEDNÍ VYTÁPĚNÍ
KOTELNA - PUDORYS, ŘEZY		KOTELNA - PUDORYS, ŘEZY
DATUM:	06/96	DATUM: 06/96
STUPEŇ:	P.S.	STUPEŇ: P.S.
ZAK. ČÍS.:	607/96	ZAK. ČÍS.:
FORMÁT:	A4	FORMÁT:
MĚŘÍTKO:	1:20	MĚŘÍTKO:
	T6	