



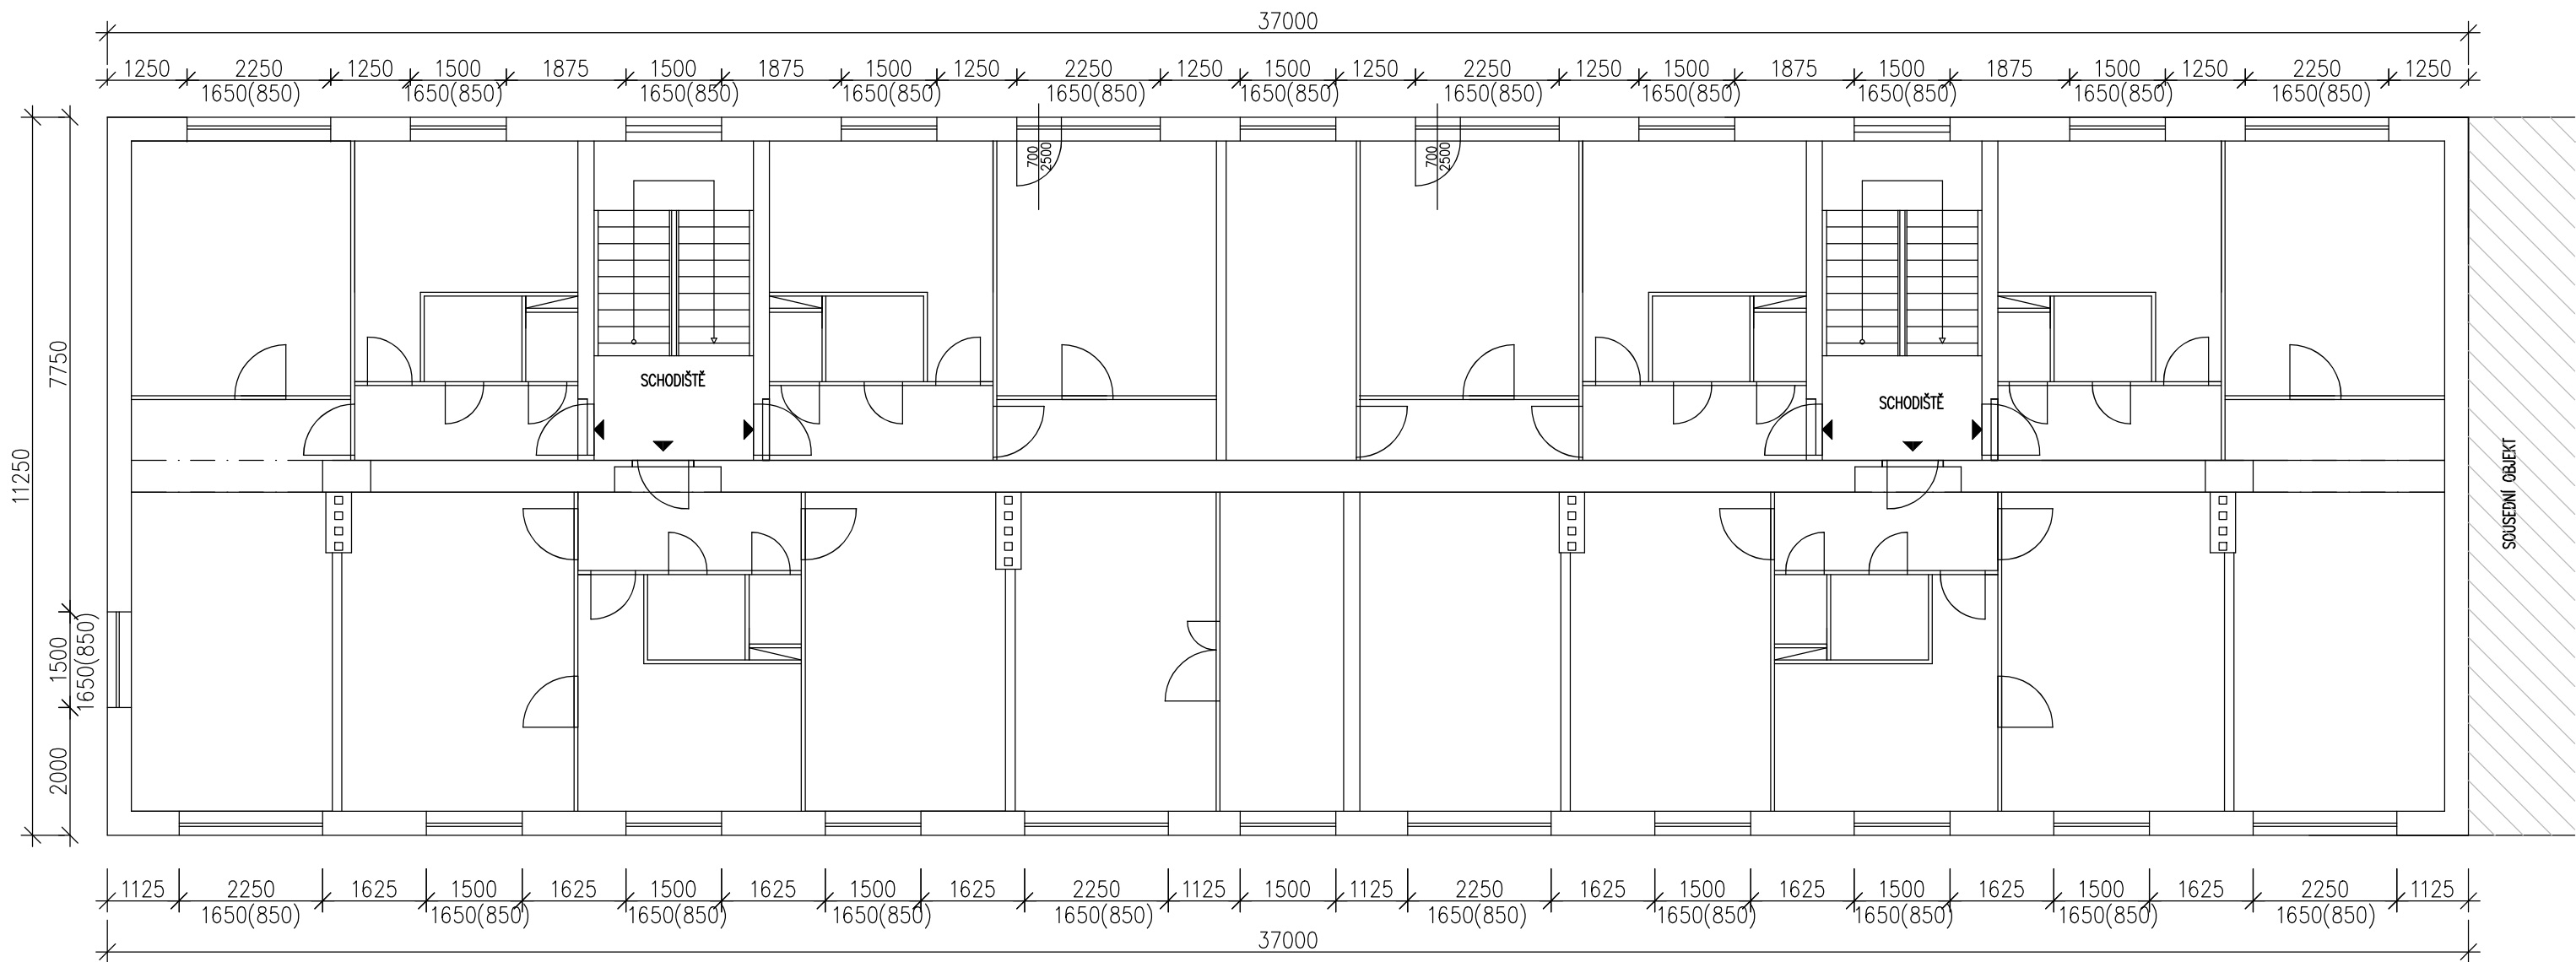

Půdorys 2.NP – 4.NP– stávající stav

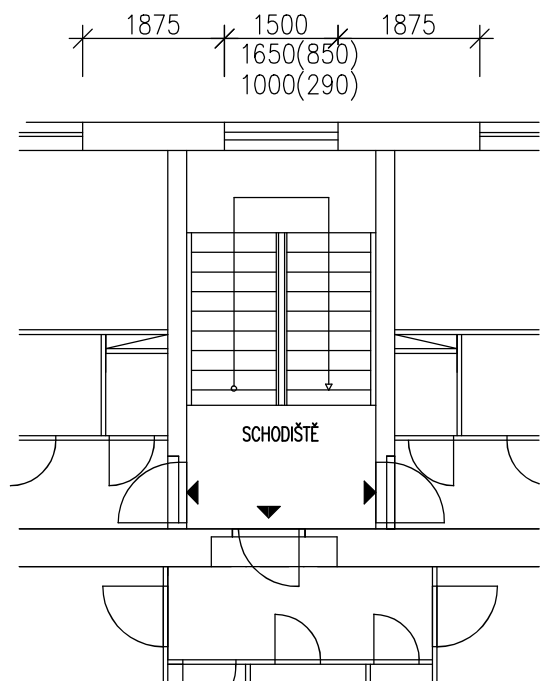

Půdorys 3.NP– stávající stav



Legenda

-  Stávající konstrukce
-  Demontované a bourané konstrukce

ODP. PROJEKTANT		PROJEKTANT	KRESLIL	<div><div><div>JKPO</div><div><div></div><div></div><div></div></div><div>CZ s.r.o.</div></div><div>Projektování pozemních staveb Ing. Jaroslav Kůrka Ing. Alena Kůrková</div><div><div>www.jkpo.cz</div><div>28.října 1081 43001 Chomutov Tel. : 474 334400</div></div></div>	
Ing. Alena Kůrková		Ing. Alena Kůrková	Aneta Petrušová		
MÚ	Chomutov			FORMÁT	2xA4
INVESTOR	CHOMUTOVSKÁ BYTOVÁ a.s., Křižíkova 1098/6, Chomutov			DATUM	01/2020
AKCE	REKONSTRUKCE + ZATEPLENÍ BYTOVÉHO DOMU Legionářská 3878 – 79, Chomutov			STUPEŇ	PD
PROFESE	D.1.1 Architektonicko stavební část			Č. ZAKÁZKY	
OBSAH	PŮDORYS 2.NP – 4.NP – stávající stav			MĚŘÍTKO	Č. VÝKRESU
				1:100	3.