


Půdorys 1.NP – stávající stav

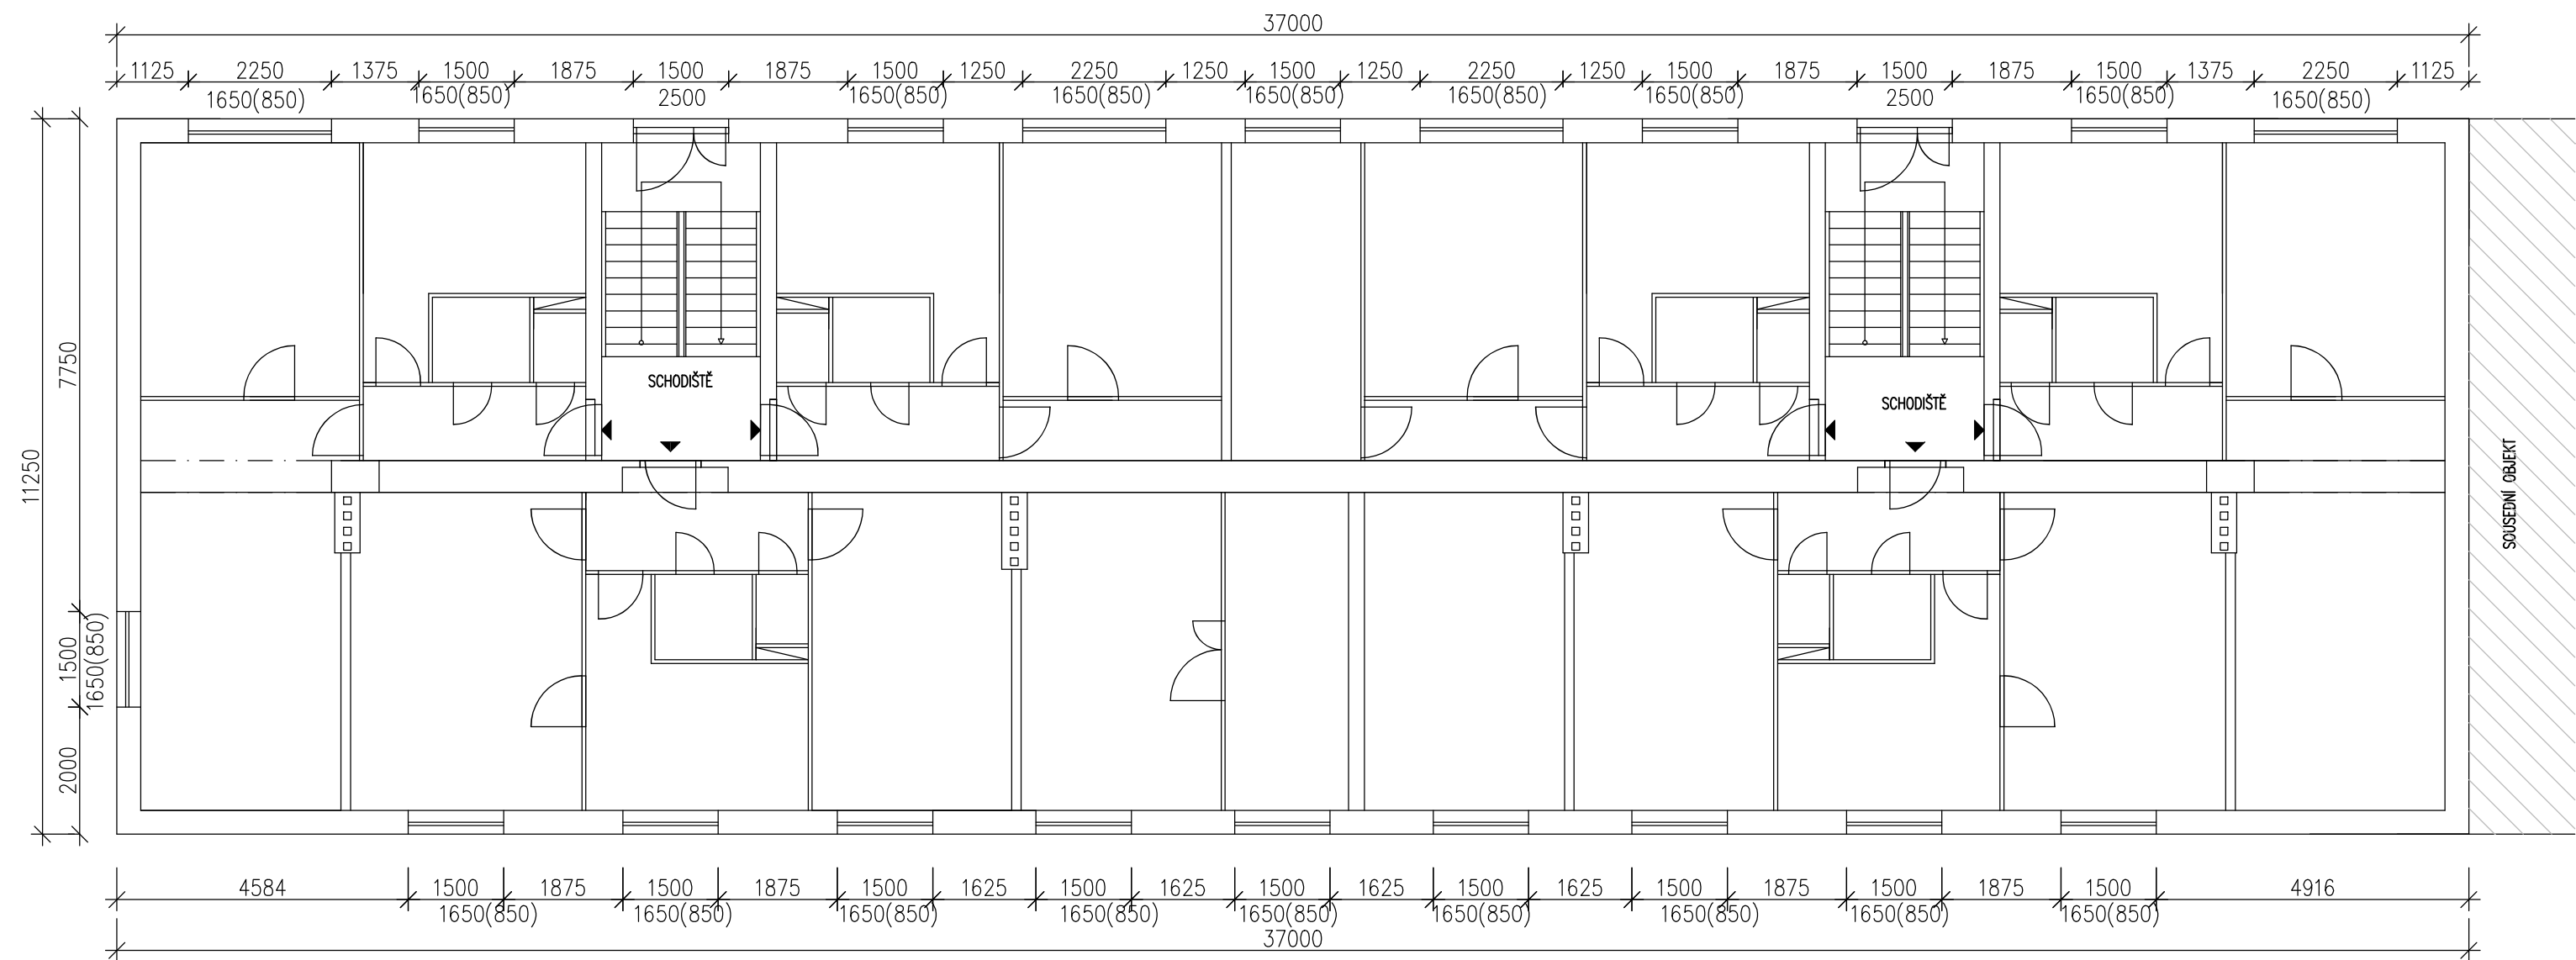

Legenda

- Stávající konstrukce
- Demontované a bourané konstrukce

ODP. PROJEKTANT		PROJEKTANT	KRESLIL	<div><div><div>JKPO</div><div>CZ s.r.o.</div></div><div><div>Projektování pozemních staveb</div><div>Ing. Jaroslav Kůrka</div><div>Ing. Alena Kůrková</div></div><div><div>www.jkpo.cz</div><div>28.října 1081</div><div>43001 Chomutov</div><div>Tel. : 474 334400</div></div></div>	
Ing. Alena Kůrková		Ing. Alena Kůrková	Aneta Petrušová		
MÚ	Chomutov			FORMÁT	2xA4
INVESTOR	CHOMUTOVSKÁ BYTOVÁ a.s., Křižíkova 1098/6, Chomutov			DATUM	01/2020
AKCE	REKONSTRUKCE + ZATEPLENÍ BYTOVÉHO DOMU Legionářská 3878 – 79, Chomutov			STUPEŇ	PD
				Č. ZAKÁZKY	
PROFESE	D.1.1 Architektonicko stavební část			MĚŘÍTKO	Č. VÝKRESU
OBSAH	PŮDORYS 1.NP – stávající stav				
				1:100	2.