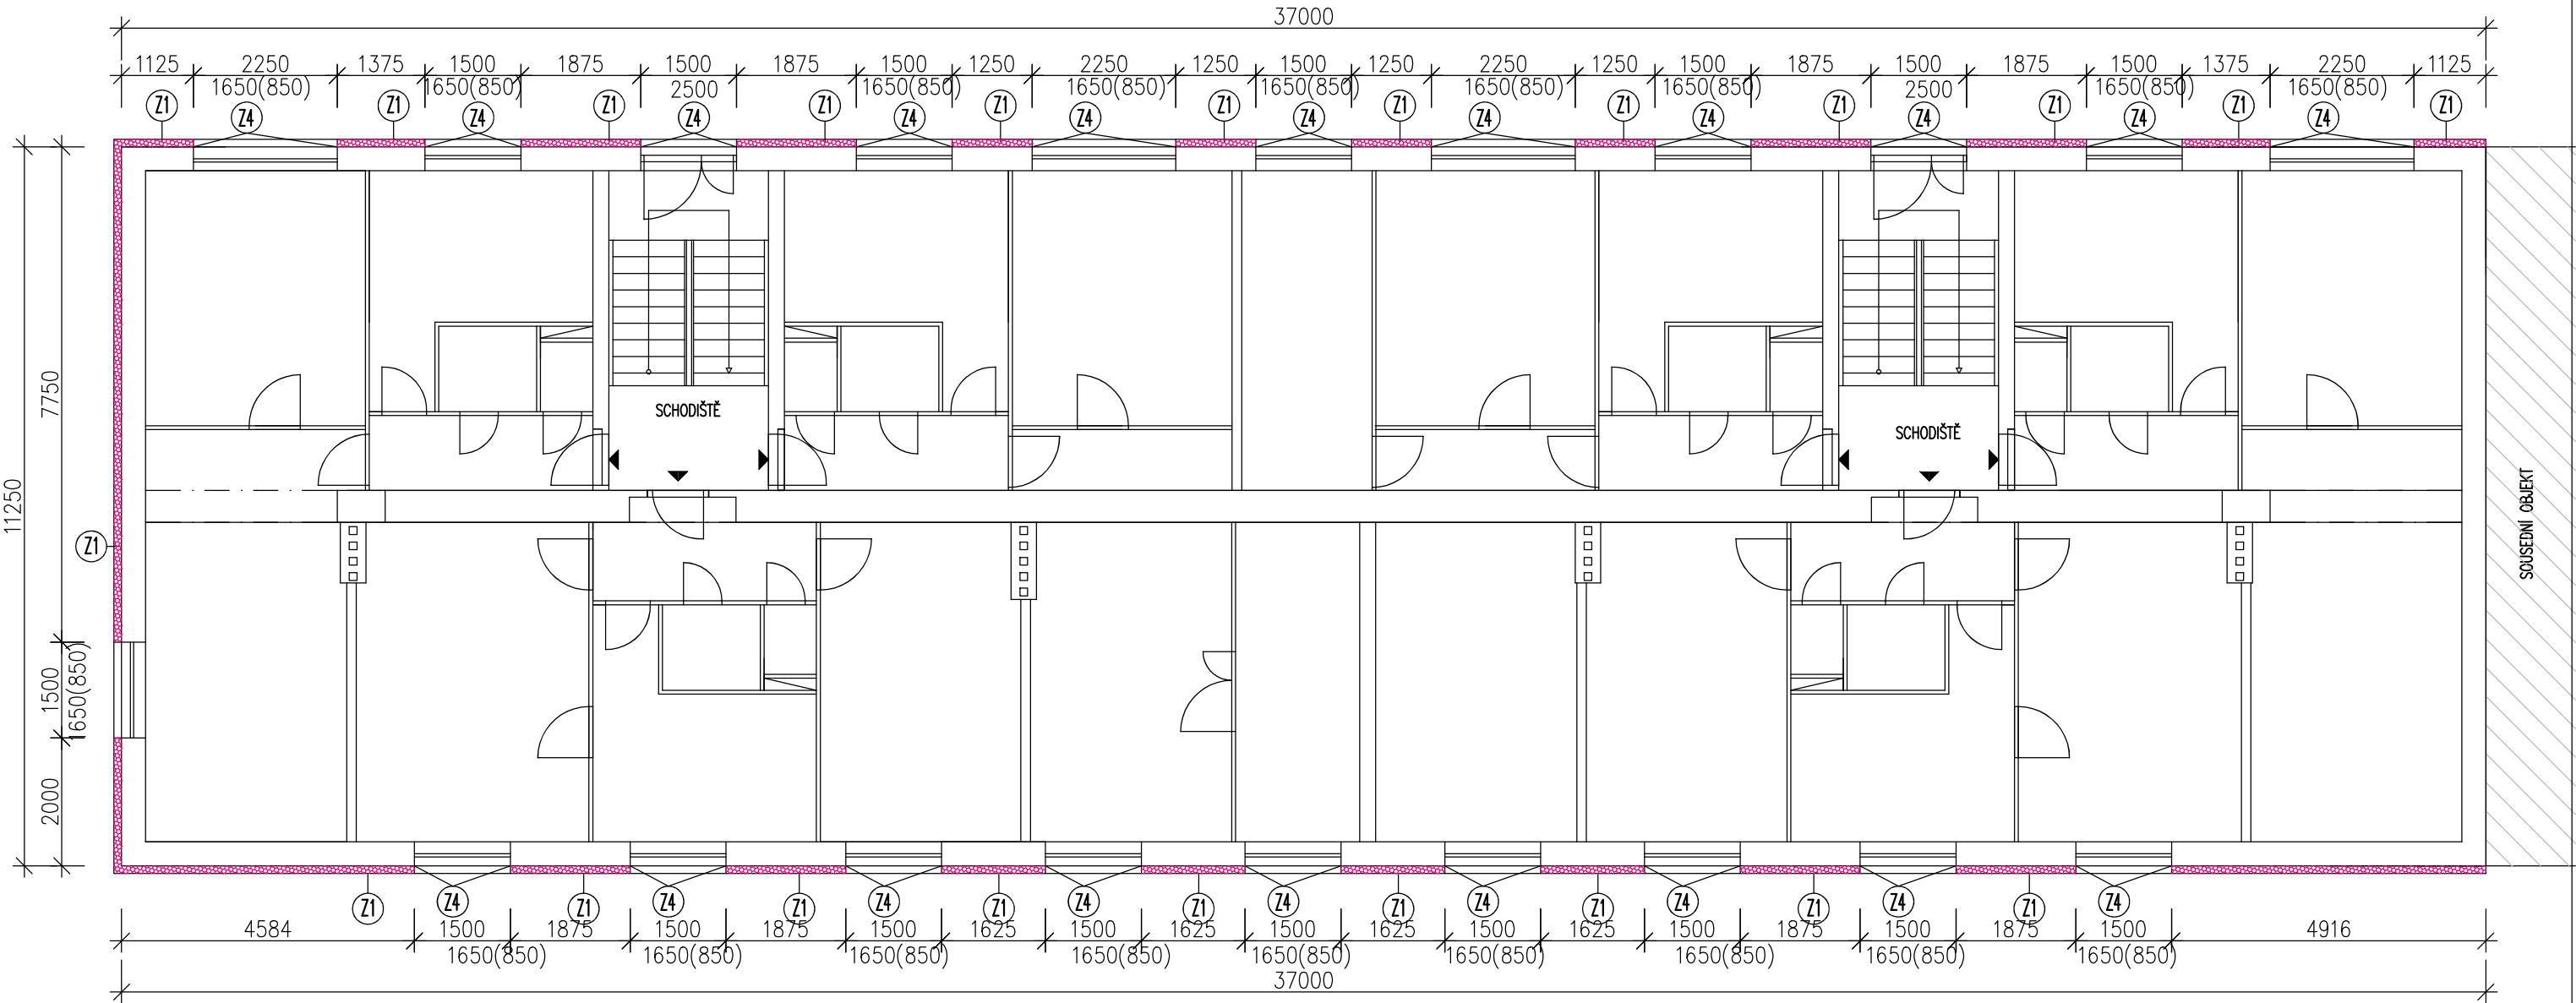


Půdorys 1.NP – nový stav



Z1 ZATEPLENÍ FASÁDY

- STÁVAJÍCÍ STĚNA
- LEPÍCÍ VRSTVA
- POLYSTYREN EPS tl.120mm
- ZÁKLADNÍ VRSTVA SE SKLENĚNOU SÍŤOVINOU
- PENETRACE
- OMÍTKA tl.zrna 2mm

Z2 ZATEPLENÍ FASÁDY SOKLU

- STÁVAJÍCÍ STĚNA
- LEPÍCÍ VRSTVA
- POLYSTYREN XPS tl.120mm
- ZÁKLADNÍ VRSTVA SE SKLENĚNOU SÍŤOVINOU
- PENETRACE
- OMÍTKA tl.zrna 2mm

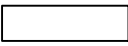
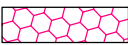
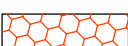
Z3 ZATEPLENÍ-ŠPALETY OKEN, NADPRAŽÍ OKEN....

- STÁVAJÍCÍ STĚNA
- LEPÍCÍ VRSTVA
- POLYSTYREN XPS tl.20mm
- ZÁKLADNÍ VRSTVA SE SKLENĚNOU SÍŤOVINOU
- PENETRACE
- OMÍTKA tl.zrna 2mm

Z4 ZATEPLENÍ-ŠPALETY OKEN, NADPRAŽÍ OKEN....

- STÁVAJÍCÍ STĚNA
- LEPÍCÍ VRSTVA
- POLYSTYREN EPS tl.20mm
- ZÁKLADNÍ VRSTVA SE SKLENĚNOU SÍŤOVINOU

LEGENDA MATERIÁLŮ

-  Stávající obvodová konstrukce
-  POLYSTYREN EPS tl.120mm Z1
-  POLYSTYREN XPS tl.120mm Z2

ODP. PROJEKTANT		PROJEKTANT	KRESLIL	<div><div><div>JKPO</div><div><div><div></div><div></div><div></div></div></div><div>CZ s.r.o.</div></div><div>Projektování pozemních staveb Ing. Jaroslav Kůrka Ing. Alena Kůrková</div><div><div>www.jkpo.cz</div><div>28.října 1081 43001 Chomutov Tel. : 474 334400</div></div></div>	
Ing. Alena Kůrková		Ing. Alena Kůrková	Aneta Petrušová		
MÚ	Chomutov			FORMÁT	2x A4
INVESTOR	CHOMUTOVSKÁ BYTOVÁ a.s., Křižíkova 1098/6, Chomutov			DATUM	01/2020
AKCE	REKONSTRUKCE + ZATEPLENÍ BYTOVÉHO DOMU Legionářská 3878 – 79, Chomutov			STUPEŇ	PD
PROFESE	D.1.1 Architektonicko stavební část			Č. ZAKÁZKY	
OBSAH	Půdorys 1.NP – nový stav			MĚŘÍTKO	Č. VÝKRESU
				1:100	9.

ROZMĚRY UVEDENÉ NA VÝKRESE JSOU POUZE INFORMATIVNÍ !
VŠECHNY OTVORY JE TŘEBA NA MÍSTĚ PŘED OBJEDNÁNÍM VÝPLNÍ PŘEMĚŘIT !