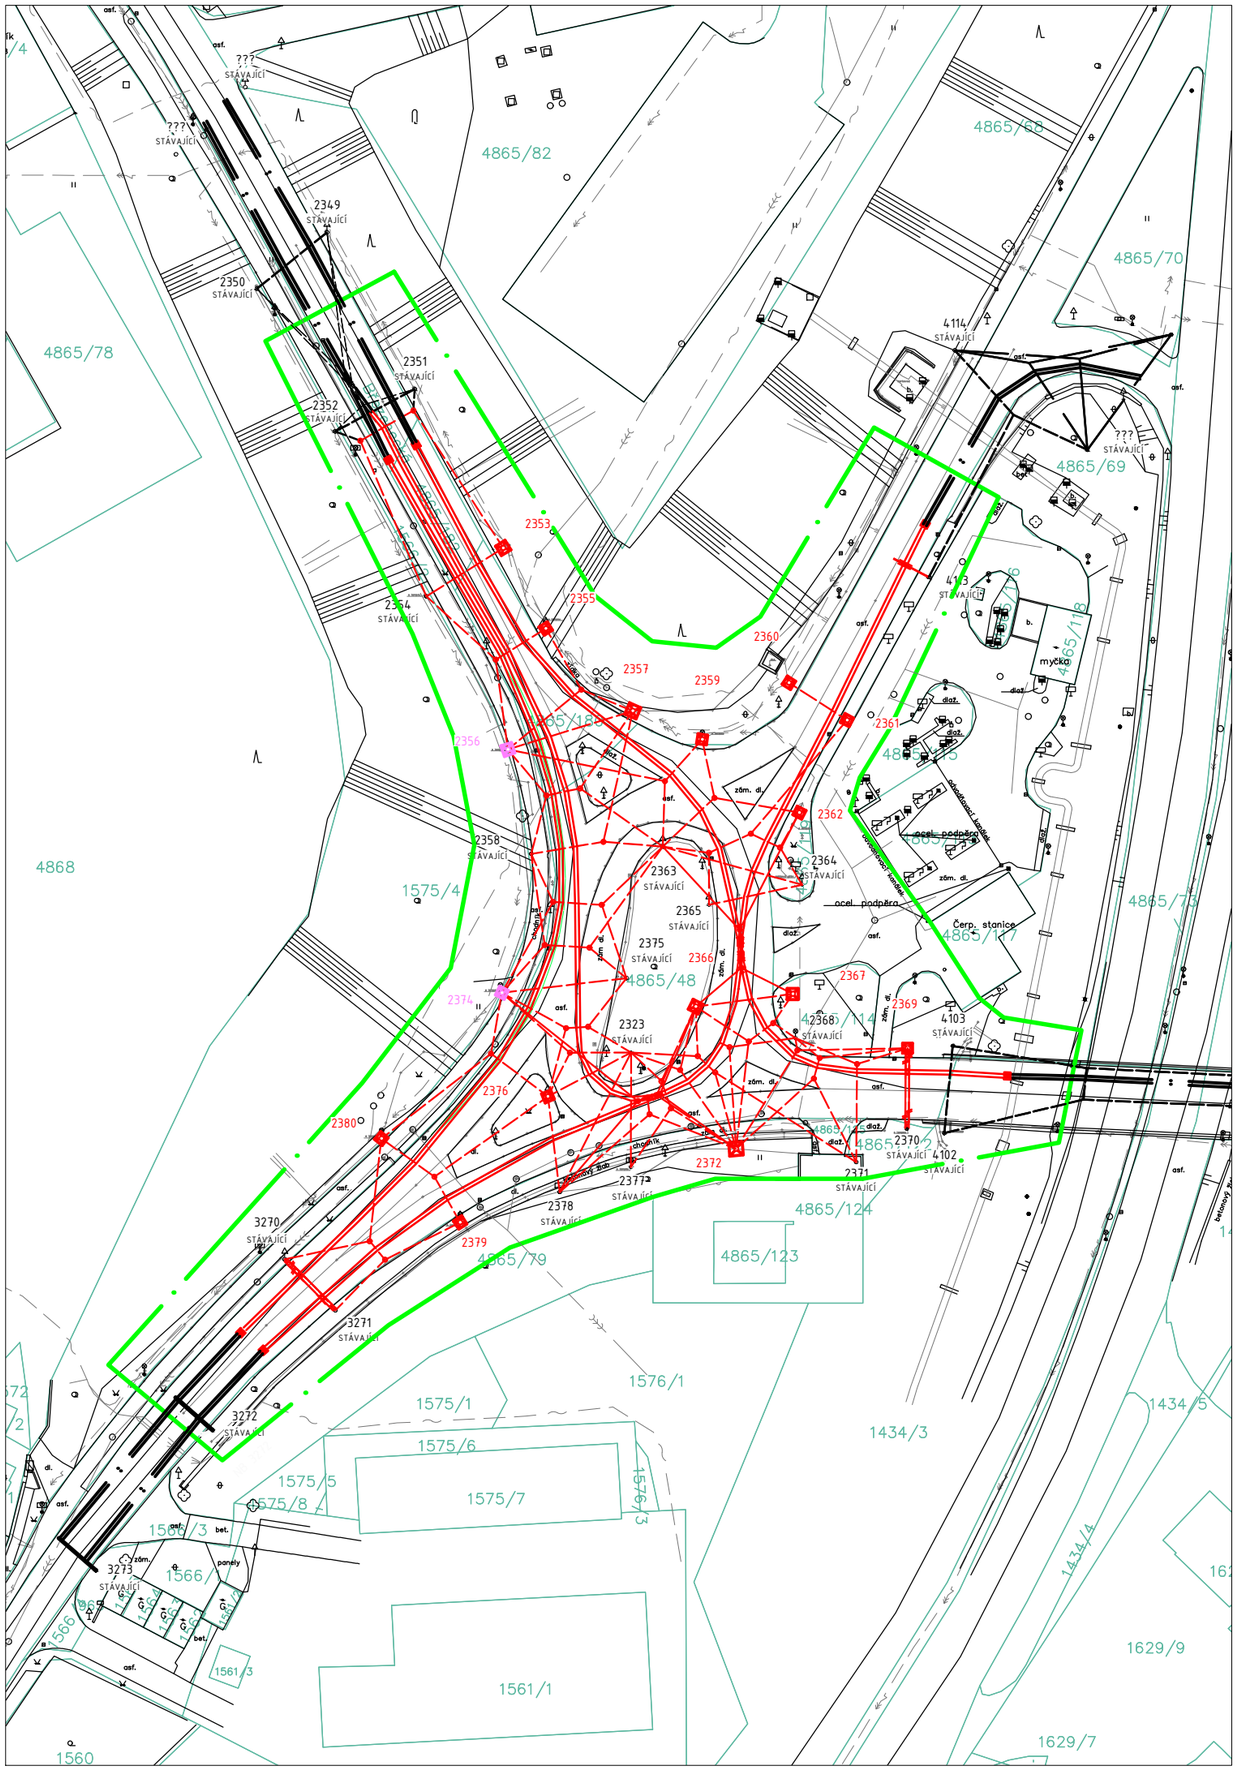

LEGENDA

STÁVAJÍCÍ STAV

HRANY KOMUNIKACÍ / BUDOVY

STÁVAJÍCÍ TRAKČNÍ TROLEJOVÉ VEDENÍ

- 0xx — TRAKČNÍ STOŽÁR
- TROLEJOVÉ DRÁTY
- NOSNÁ SÍŤ TROLEJE - PŘEVĚS
- VÝLOŽNÍK

STÁVAJÍCÍ INŽENÝRSKÉ SÍTĚ

- PODZEMNÍ VEDENÍ VN
- PODZEMNÍ VEDENÍ NN
- PODZEMNÍ VEDENÍ VO
- PODZEMNÍ KANALIZACE JEDNOTNÁ
- PODZEMNÍ OPTICKÉ SDĚLOVACÍ VEDENÍ
- PODZEMNÍ METALICKÉ SDĚLOVACÍ VEDENÍ
- PODZEMNÍ TEPLOVOD

KATASTRÁLNÍ MAPA

- KATASTRÁLNÍ MAPA
- 4089 — PARCELNÍ ČÍSLO

NOVÝ STAV

- ZÁBOR STAVBY

LEGENDA SO 650 TRAKČNÍ TROLEJOVÉ VEDENÍ

- 0xx — TRAKČNÍ STOŽÁR SE ZÁKLADEM V NOVÉ POZICI
- 0xx — TRAKČNÍ STOŽÁR SE ZÁKLADEM DO PŮVODNÍHO MÍSTA
- TROLEJOVÉ DRÁTY
- NOSNÁ SÍŤ TROLEJE - PŘEVĚS
- NOSNÁ SÍŤ TROLEJE - KOTVENÍ VÝHYBKY
- NOSNÁ SÍŤ TROLEJE - NOSNÁ SÍŤ VÝHYBKY
- NOSNÁ SÍŤ TROLEJE - VÝLOŽNÍK

VEDOUCÍ PROJEKTANT	Ing. Jakub Kern	
VYPRACOVAL	Vojtěch Cingr	
KONTROLOVAL	Ing. Jakub Kern	

Zhotovitel:
K Ládví 1805/20
184 00 PRAHA 8
tel.: +420 284 021 111
www.elektroline.cz
Elektroline

Vedoucí útvaru:
Ing. Tomáš Koranda
Podpis:

MÍSTO STAVBY	Chomutov
OBJEDNATEL	Dopravní podnik měst Chomutova a Jirkova a.s., Školní 999/6, 430 01 Chomutov
INVESTOR	Dopravní podnik měst Chomutova a Jirkova a.s., Školní 999/6, 430 01 Chomutov

OBJEKT

Modernizace trakčního vedení v křižovatce ul. Březenecká u měnírny č. 2, Chomutov

C Situační výkresy

STUPEŇ DOKUMENTACE	DPS
ČÍSLO ZAKÁZKY	ZKPR000385.000
ARCHIVNÍ ČÍSLO	
MĚŘÍTKO	1:1000
DATUM	10/2024
FORMÁT	2xA4
ČÍSLO SOUPRAVY	

PŘÍLOHA

Koordinační situační výkres

ČÁST DOKUMENTACE

C3