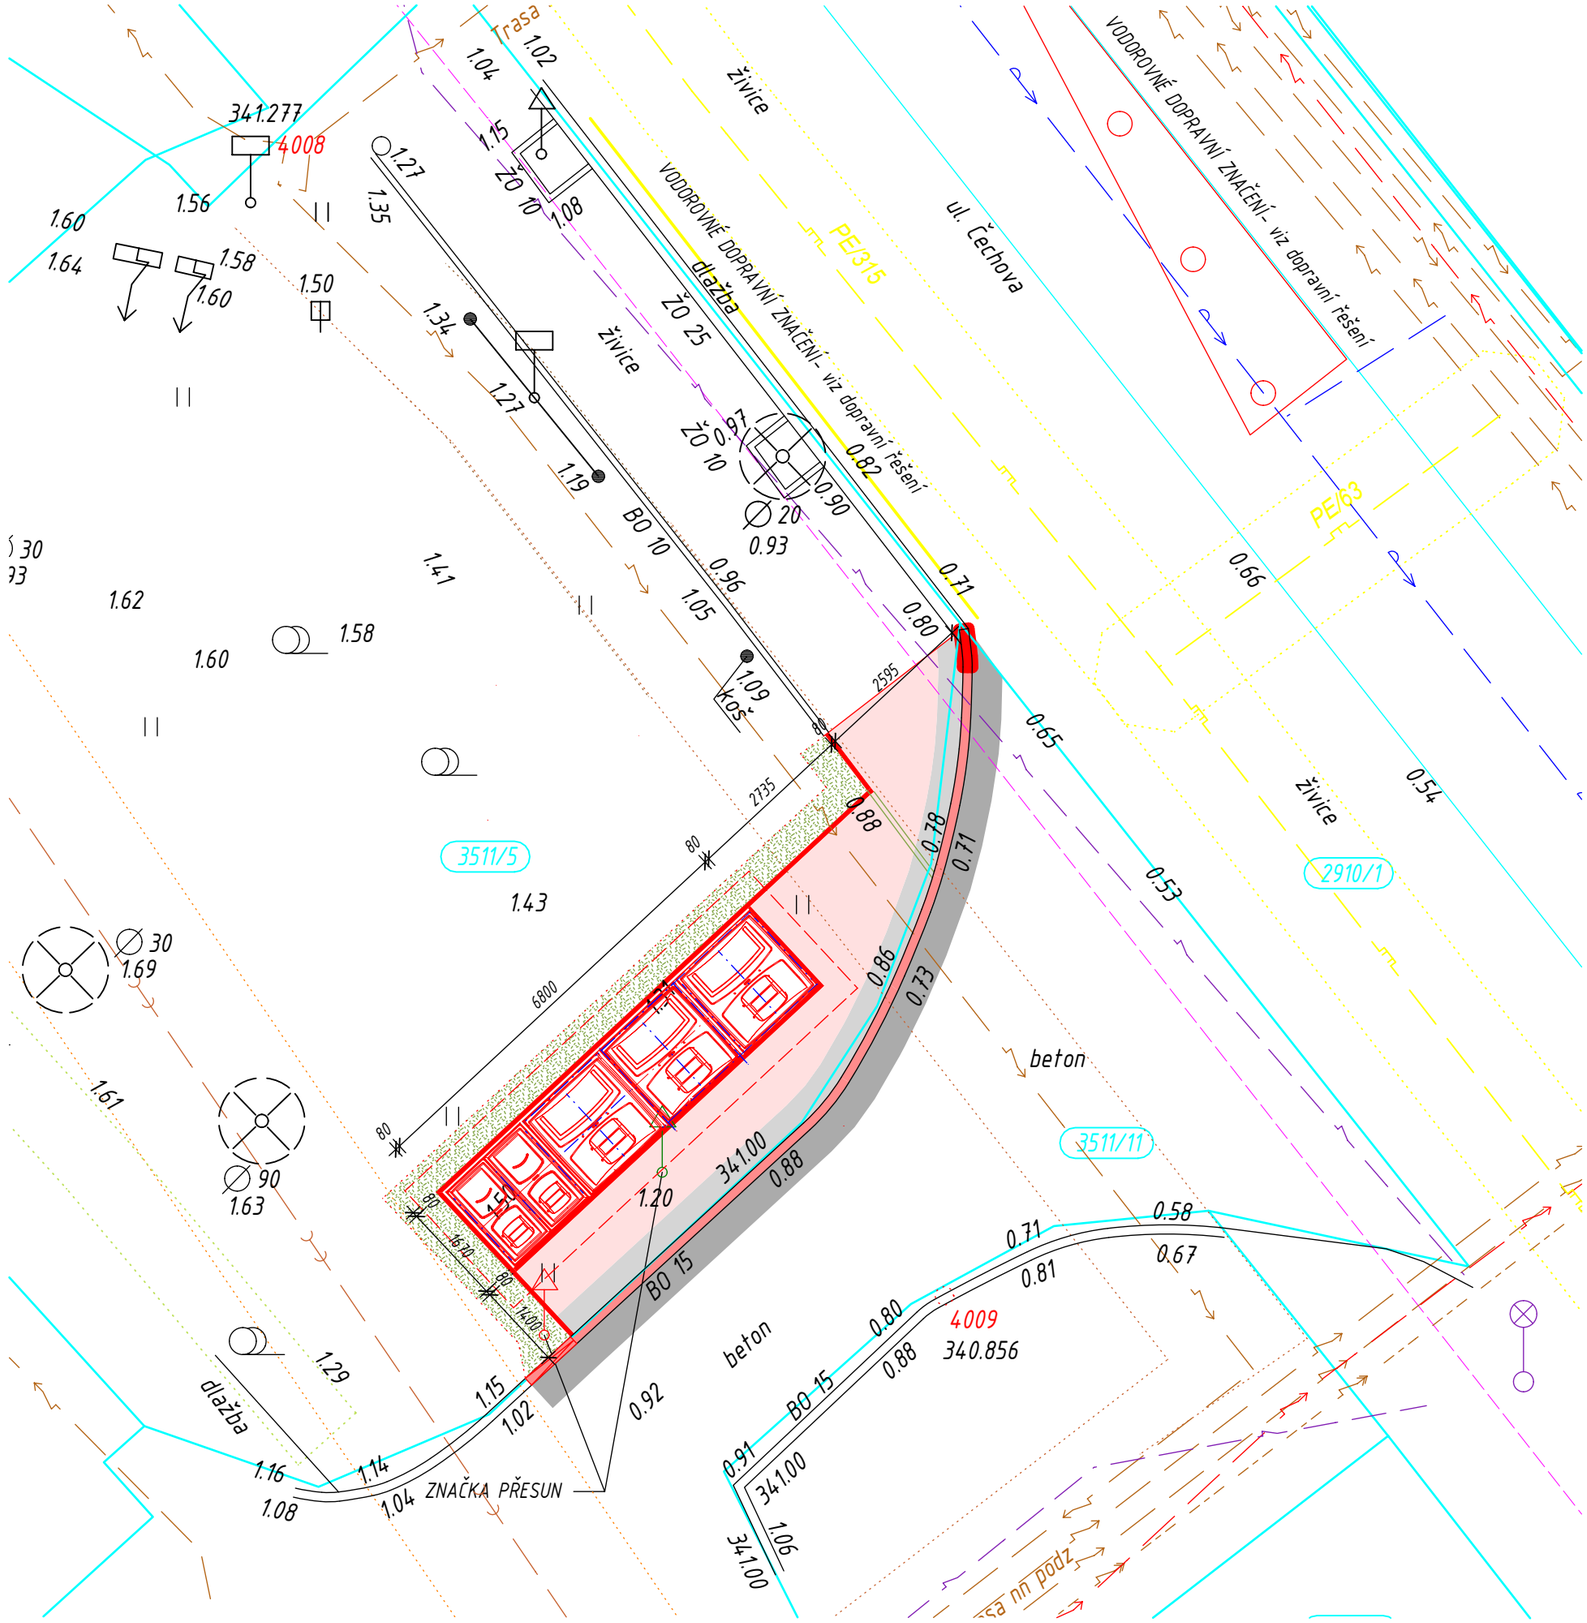

LEGENDA

KONSTRUKCE

- STÁVAJÍCÍ KONSTRUKCE
- NOVÉ KONSTRUKCE
- BOURANÉ KONSTRUKCE
- KATASTR NEMOVITOSTÍ
- ZELEŇ, STROMY
- ZÁMKOVÁ DLAŽBA tl. 80mm ČSN 73 6131-1
- RELIÉFNÍ DLAŽBA 80mm - ANTRACIT
- BETONOVÝ OBRUBNÍK 150 mm
- BETONOVÝ OBRUBNÍK 80 mm
- OPRAVA BETONOVÝ POVRCH - tl. 200mm

SÍTĚ

- CETIN
- TRASA NN PODZEMNÍ
- TRASA VN PODZEMNÍ
- TRASA NN PRO VO PODZEMNÍ
- KANALIZACE
- VODOVOD, OCHRANNÉ PÁSMO VODOVOD
- PLYNOVOD
- TEPLOVOD
- ZATRAVNĚNÍ, OBNOVA ZELENĚ
- ASFALT - OBALOVANÁ SMĚS

Digitálně podepsal Ing. Romana Hubková
Datum: 2025.02.19 20:41:25 +01'00'

Ing. ROMANA HUBKOVÁ autorizovaný inženýr pro pozemní stavby ČKAIT - 0008001

Projektant:
HK, spol. s r.o., Doubravínova 336/20, 163 00 Praha 6
tel: 777 025 483, email: rhubkova@seznam.cz, IČ: 63675111

HK spol. s r.o.

Zpracovatel části:	Zodpovědný projektant:	Vypracoval:	Kontroloval:
	Ing. Hubková	Ing. Hubková	

Investor: Statutární město Chomutov, Zborovská 4602, 430 28 Chomutov

Stavba:
POLOPODZEMNÍ KONTEJNERY CHOMUTOV III

Kraj: ÚSTECKÝ KRAJ

Stupeň dok.:	Datum:
DSP	02/2025
Počet formátů:	Zak. číslo:
2A4	482-24
Měřítko:	Číslo paré:
1:100	

Stavební objekt (SO), provozní soubor (PS):

Část:
D.1.1 ARCHITEKTONICKO STAVEBNÍ ŘEŠENÍ

Název výkresu:
SITUACE LOKALITA 3 - ul. MEISNEROVA - ČECHOVA

Č. výkresu:
D.1.1.2.1.6