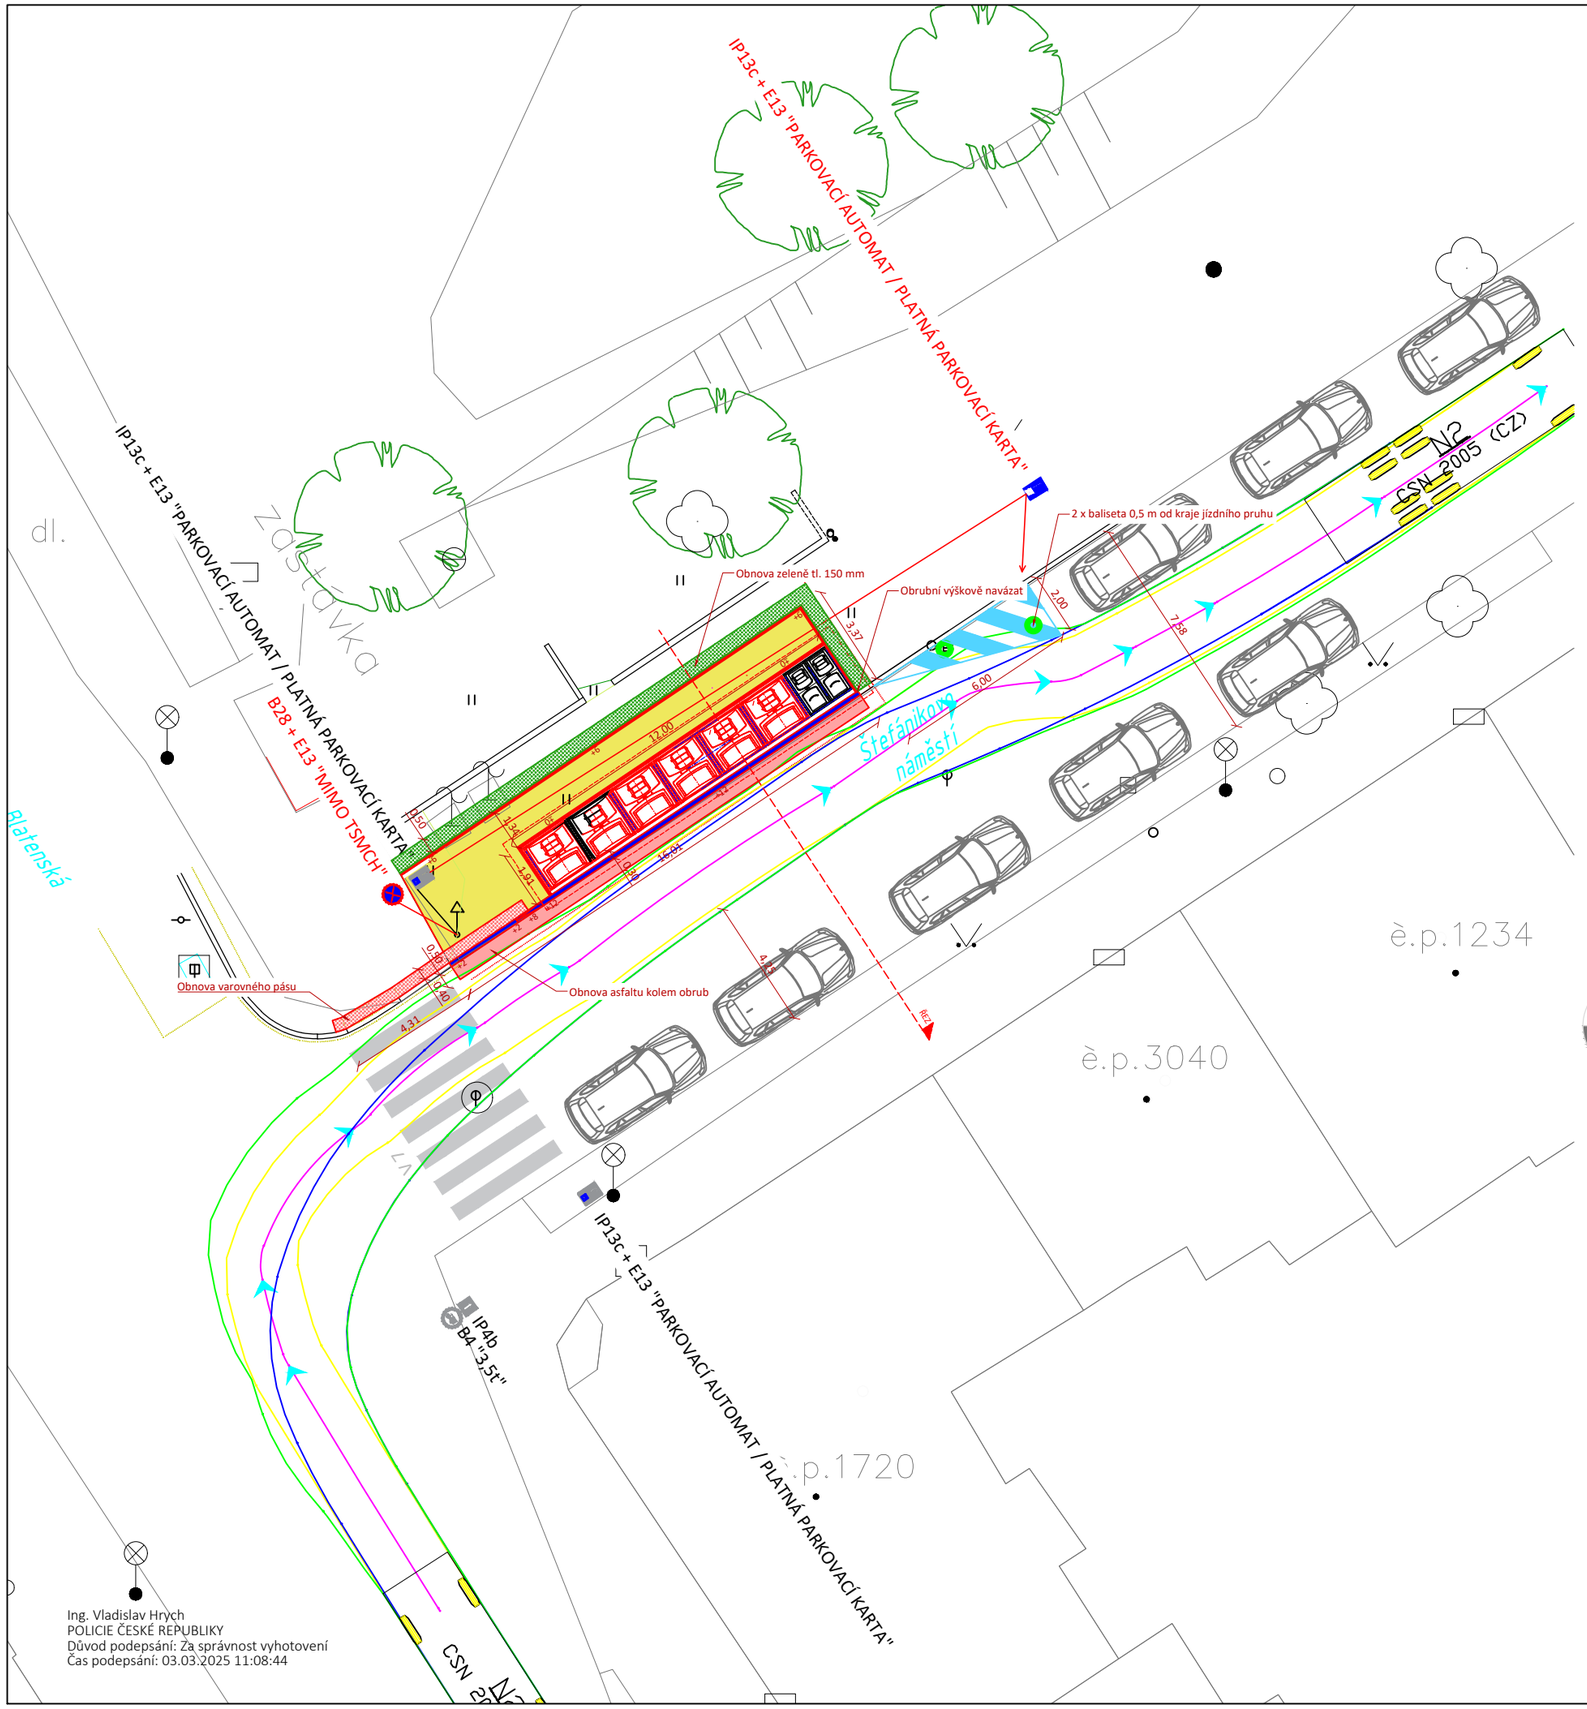

Ing. Vladislav Hrych
POLICIE ČESKÉ REPUBLIKY
Důvod podepsání: Za správnost vyhotovení
Čas podepsání: 03.03.2025 11:08:44

Legenda:

- Stávající polohopis
- Nový polohopis
- Betonový obrubník silniční 150 x 150 / 250 x 1000mm
- Betonový obrubník chodníkový 80 x 250 x 1000mm
- Obnova živice tl. 100mm
- Betonová dlažba pojížděná tl. 80mm, přírodní
- Reliéfní dlažba tl. 80mm, antracit
- Obnova zelených ploch, ohumusování tl. 150mm, prosévaná (čistá) zemina + osetí
- TSMCH, Veřejné osvětlení
- Stávající svislé dopravní značení
- Nové svislé dopravní značení

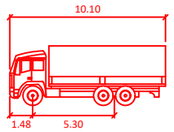

N2	meters
Width	: 2.50
Track	: 2.50
Lock to Lock Time	: 6.0
Steering Angle	: 40.6

Ing. ROMANA HUBKOVÁ autorizovaný inženýr pro pozemní stavby ČKAIT - 0008001

Digitálně podepsal Ing. Romana Hubková
Datum: 2025.02.19 20:39:57 +01'00'

- Veškeré dopravní značení je navrženo v souladu s TP 65 a TP 133,
- Vytáčení a průjezdy svozových vozidel byly prověřeny obalovými křivkami,

Projektant:
HK, spol. s r.o., Doubravínova 336/20, 163 00 Praha 6
tel: 777 025 483, email: rhubkova@seznam.cz, IČ: 63675111

HK spol. s r.o.

Zpracovatel části:	Zodpovědný projektant:	Vypracoval:	Kontroloval:
	Ing. Hubková	Ing. Hubková	

Investor: Statutární město Chomutov, Zborovská 4602, 430 28 Chomutov	Stupeň dok.: DSP	Datum: 02/25
Stavba: POLOPODZEMNÍ KONTEJNERY CHOMUTOV III	Počet formátů: 2xA4	Zak. číslo: 482-24
Kraj: ÚSTECKÝ KRAJ		
Stavební objekt (SO), provozní soubor (PS):	Měřítko: 1:200	Číslo paré:
Část: D.1.1 ARCHITEKTONICKO STAVEBNÍ ŘEŠENÍ		
Název výkresu: **LOKALITA 2 - Dopravní řešení - varianta 1**		Č. výkresu: D.1.1.2.1.4