

Č.M	NÁZEV MÍSTNOSTÍ	[m²]	PODLAHA	OBKLAD	STĚNY	STROP
229	UČEBNA BIOLOGIE A CHEMIE	86,81	L	KO(2000)	ŠO+M	ŠO+M

- KD – keramická dlažba do lep.tmelu

S – sokl z KD v.50mm

K – koberec

L – PVC linoleum
- ŠO – štuková omítka

KO – keramický obklad (výška v mm)

M – malba

MP – minerální podhled

POPIS PRACÍ

Stěny budou kompletně přestukovány novou štukovou omítkou
a natřeny omyvatelným nátěrem až ke stropu
Stávající topná tělesa 4ks budou natřena, barva bílá + nové hlavice RAL 9001/9003
Osazeny nové el. rolety 4ks
Natření 2ks zárubní, osazení stáv. dveří, 1ks, kování (viz.M&T– LUSY)
Osazení nových dveří 1ks, kování (viz.M&T – LUSY)
Nové parapety
Osazení dvevního prahu 2ks
Niveleta mezi místností a chodbou max.2cm
Nový kuchyňský koutek, nový obklad v.2,00m, 2,27bm
Jako finální vrstva podlahy bude použito antistat. PVC, barva viz. TZ
FATRA LINO NFE WOOD 2017–5
Vyrovnání podlahy samonivelační stěrkou max.10mm v nejvyšším místě

LEGENDA ZÁMEČNICKÝCH VÝROBKŮ

LITINOVE TOPNÉ TĚLESO 4ks
NATŘENO VE 3 VRSTVÁCH BÍLOU BARVOU URČENOU NA OTOPNÁ TĚLESA
RAL 9001/9003, VČETNĚ STOUPAČEK

OBECNÉ ZÁSADY:


- VŠECHNY ROZMĚRY JE NUTNÉ OVĚŘIT NA STAVBĚ
- VŠECHNY STAVEBNÍ KONSTRUKCE A SYSTÉMY BUDOU PROVÁDĚNY V SOULADU S TECHNOLOGICKÝMI PŘEDPISY A POSTUPY DANÉHO VÝROBCE
- V RÁMCI STAVEBNÍ PŘIPRAVENOSTI PRO INSTALACE ROZVODŮ BUDE NUTNÉ PROVÉST VODOROVNÉ A SVISLÉ DRÁŽKY DLE POTŘEB JEDNOTLIVÝCH PROFESÍ
- VE VŠECH PŘÍPADECH KDY SE V PD VYSKYTUJE NÁZEV KONKRÉTNÍHO VÝROBKU, PŘÍPADNĚ JEHO VÝROBCE, JEDNÁ SE POUZE O REFERENČNÍ VÝROBEK, RESP. VÝROBCE, TEN MŮŽE BÝT NAHRAZEN VÝROBKEM, RESP. VÝROBCEM S KVALITATIVNÍMI PARAMETRY SHODNÉ ÚROVNĚ, NEBO VYŠŠÍ, POKUD NENÍ VÝSLOVNĚ UVEDENO JINAK

NOVÁ SKLADBA PODLAHY

ANTISTATICKÉ PVC TL.2mm
SAMONIVELAČNÍ STĚRKA
STÁVAJÍCÍ KCE PODLAHY

LEGENDA MATERIÁLŮ

- NOVÉ KONSTRUKCE
- STÁVAJÍCÍ KONSTRUKCE

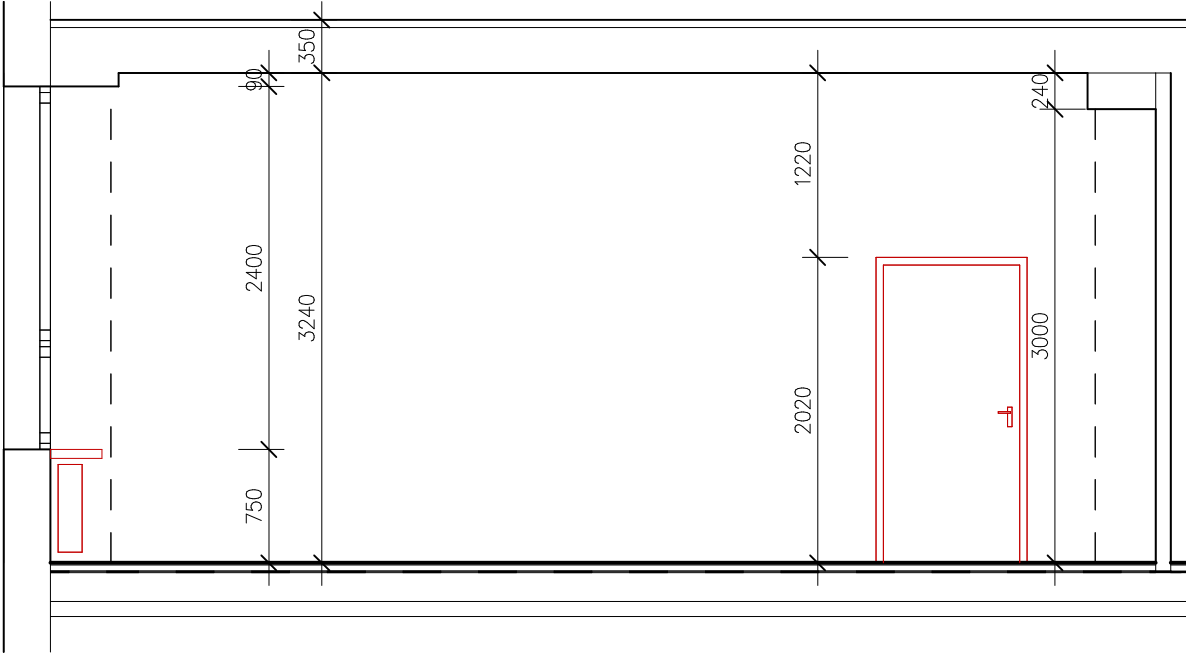

INVESTIČNÍ ZÁMĚR				
ZŠ AKADEMKA HEYROVSKÉHO Akademika Heyrovského 4539, 430 03 Chomutov				
INVESTOR				
STATUTÁRNÍ MĚSTO CHOMUTOV Zborovská 4602, 430 28 Chomutov				
GENERÁLNÍ PROJEKTANT		ZODPOVĚDNÝ PROJEKTANT		
<div><div>CZECHOTEC</div><div>Engineering spol.s r.o.</div></div> <div>Rokycanova 1268/1 CZ 430 01 Chomutov office@czechotec.cz IČO: 602 79 508</div>		Ing. arch. Tereza Petříková		
		NÁVRH		
		Ing. arch. Tereza Petříková		
		PROJEKTANT		
		Ing. Jakub Petřík		
ČÁST DOKUMENTACE		ČÍSLO REVIZE	STUPĚŇ	ČÍSLO PÁŘE
D. Dokumentace objektů a technických a technologických zařízení D.1 Dokumentace stavebního nebo inženýrského objektu D.1.1.a Architektonicko-stavební řešení		—	—	
OBSAH		FORMAT	ČÍSLO VÝKRESU	03
2.NP SO 01/Č.M.229 NOVÝ STAV ŘEZ A-A, B-B		A3 420x297		
		DATUM 08/2023		
±0,000 = XXX,XXX m n.m.		ČÍSLO ZAKÁZKY 2309	MĚŘÍTKO 1:50	