


ROZVADĚČ R228-KABINET

- \* NAPĚŤOVÁ SOUSTAVA: 400/230V, stř. 50Hz, TNS
- \* OCHRANA: AUTOMATICKÝM ODPOJENÍM OD ZDROJE
- \* TYP: PLAST. ROZVODNICE ZAPUŠTĚNÁ, IP 43/20, 2x24MOD.
- \* INSTALOVANÝ PŘÍKON: CELKEM P<sub>i</sub> = 6 kW
- \* SOUDOBOST: B = 0,8
- \* SOUDOBÝ PŘÍKON: CELKEM P<sub>s</sub> = 5 kW
- \* VÝPOČTOVÝ PROUD: I<sub>v</sub> = 8 A
- \* PŘÍVOD: HOREM
- \* VÝVODY: HOREM
- \* ROZMĚRY: 545 x 450 x 140 (Š x V x H)
- \* KOMPENZACE: NEJÍ

POKUD NENÍ UVEDENO JINAK BUDOU INSTALOVANÝ JISTIČE 6KA.

<div>INVESTIČNÍ ZÁMĚR</div> <div>Základní škola Chomutov - Akademie Heyrovského</div> <div>Akademika Heyrovského 4539, 430 03 Chomutov</div>					
<div>INVESTOR</div> <div>STATUTÁRNÍ MĚSTO CHOMUTOV</div> <div>Zborovská 4602, 430 28 Chomutov</div>					
<div>PROJEKTANT ČÁSTI</div> <div>ELPRO CHOMUTOV s.r.o.</div> <div>LIDICKÁ 221/1A, CHOMUTOV 430 03</div> <div>ČZ2801216, DIČ: CZ2801216</div> <div>TEL: 474 531 680</div>		<div>ZODPOVĚDNÝ PROJEKTANT</div> <div>PROJEKTANT</div> <div>ING. MILAN ŠKVÁŘA</div> <div>PROJEKTANT</div> <div>ING. MILAN ŠKVÁŘA</div> <div>PROJEKTANT</div> <div>PAVEL BUCHA</div>		<div>GENÉRALNÍ PROJEKTANT</div> <div><div>CZECHOTEC</div><div>Engineering spol. s r.o.</div></div> <div>Pokývanova 1268/1</div> <div>CZ 430 01 Chomutov</div> <div>office@czechotec.cz</div> <div>IČO: 602 79 508</div> <div>ZODPOVĚDNÝ PROJEKTANT</div> <div>Ing. arch. Tereza Petříková</div>	
<div>ČÁST DOKUMENTACE</div> <div>D. Dokumentace objektů</div> <div>D1.4. Technika prostředí staveb</div> <div>D1.4.c Silnoproudá elektrotechnika</div>		<div>ČÍSLO REVIZE</div> <div>-</div> <div>STUPEŇ</div> <div>STUPEŇ</div>		<div>ČÍSLO PÁŘE</div>	
		<div>DATA REVIZE</div> <div>-</div>		<div>DPS</div>	
<div>OBŠAH</div> <div>SCHÉMA ROZVADĚČE R228-KABINET</div>		<div>FORMÁT</div> <div>---</div> <div>ČÍSLO VÝKRESU</div>		<div>DATUM</div> <div>7/2023</div>	
		<div>ČÍSLO ZAMÁVKY</div> <div>2308</div> <div>HEŘTIVO</div> <div>---</div>		<div>16</div>	


ROZVADĚČ R228-KABINET

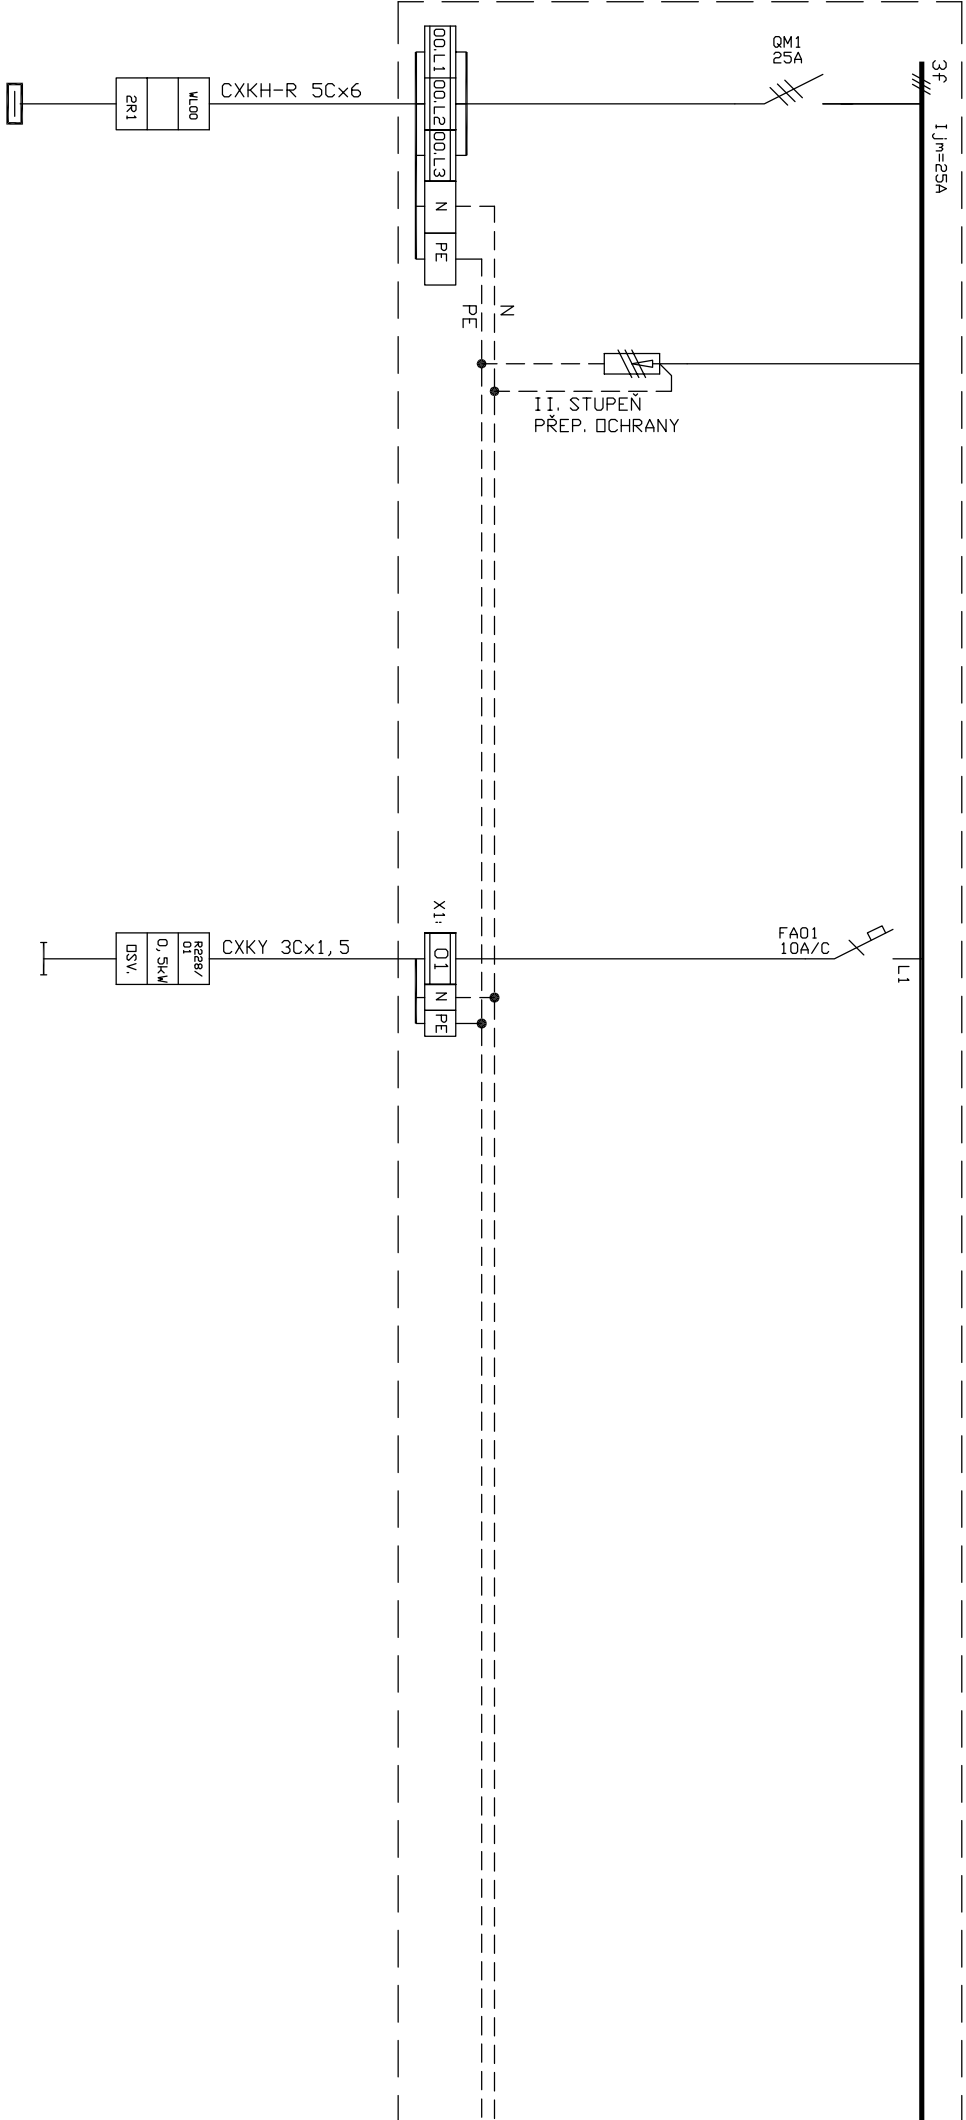

NAPŮJ. BOD -2R1  
JISTIČ 25A/3f/B

OSVĚTLENÍ KABINET

X1: SVORKOVNICE

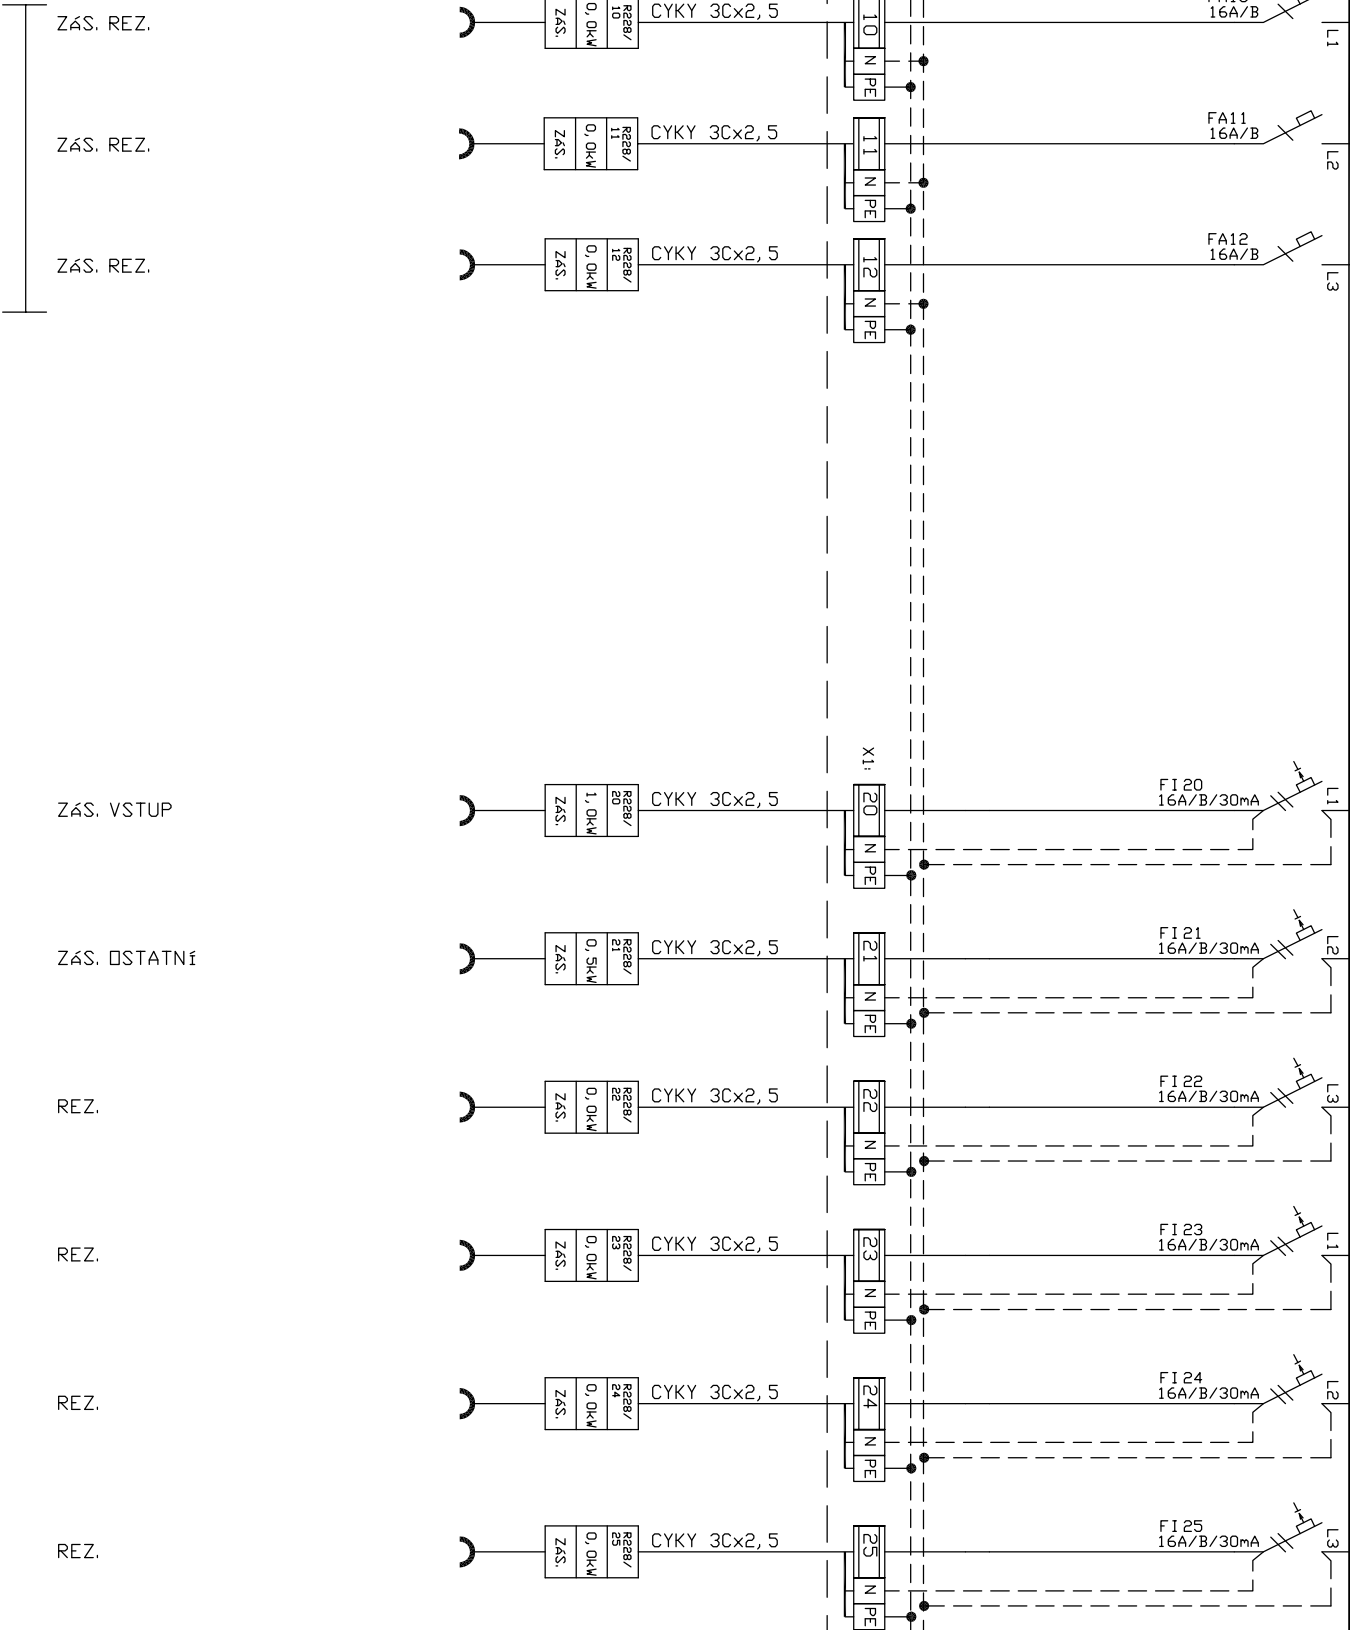

ZÁS. PC STOLY

ZÁS. PC STOLY

REZ.

REZ.

REZ.

