



ZŠ AKADEMIKA HEYROVSKÉHO 4539
DÍLNÝ
Umístění: 1.NP CHODBA


RD6
18U 600x600
RZA-42-A88-CAX-A1

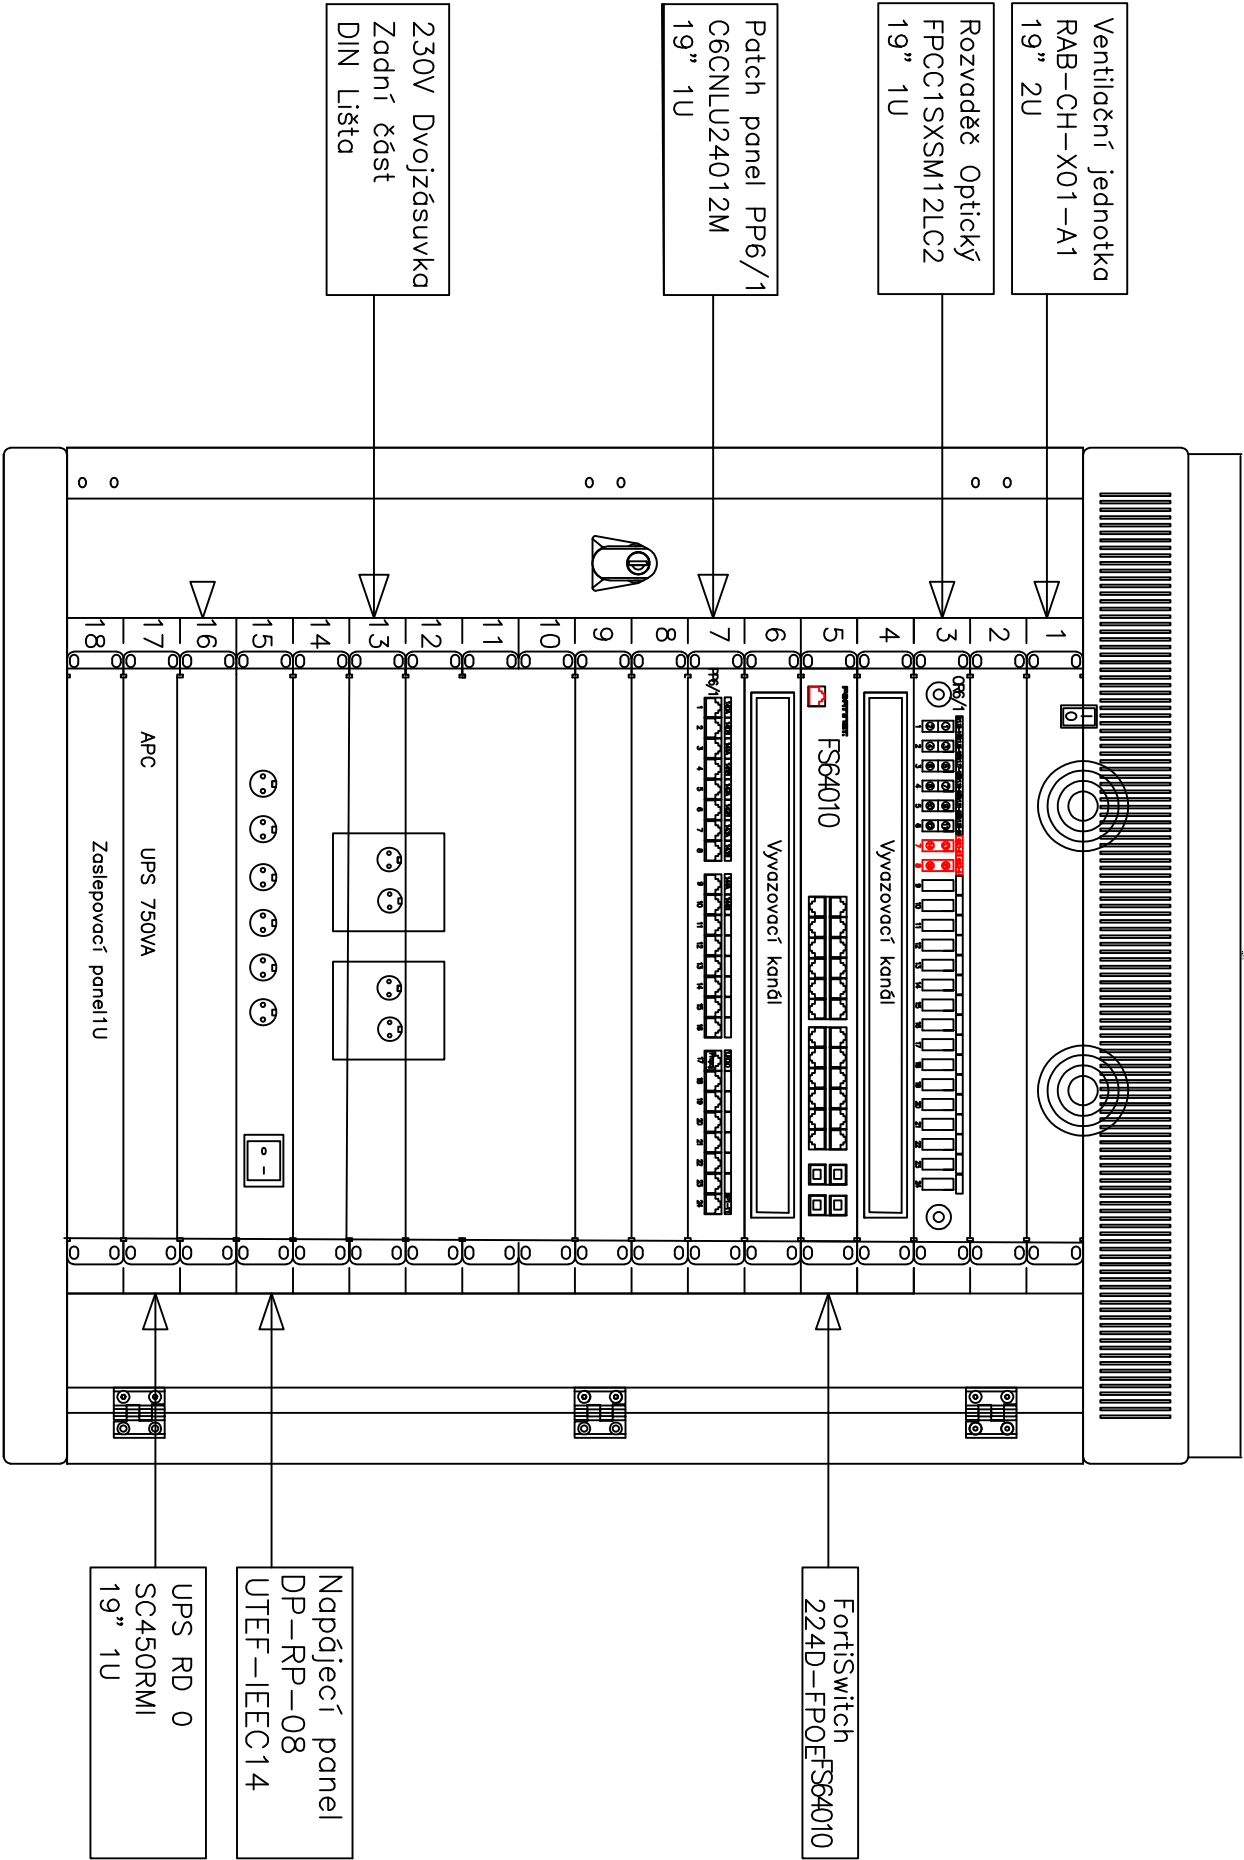

DETAIL ZAPOJENÍ OPTICKÉHO ROZVADĚČE

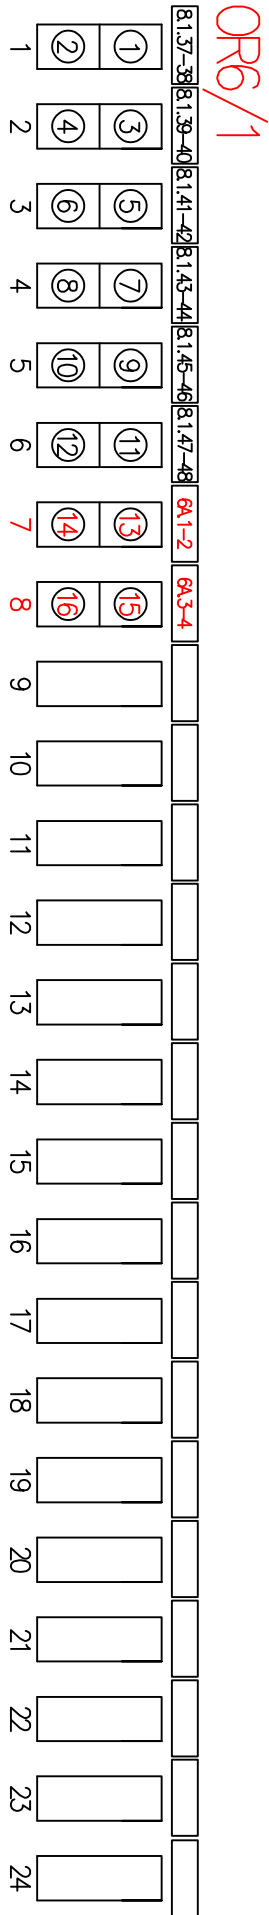

DETAIL ZAPOJENÍ PETCHANELU

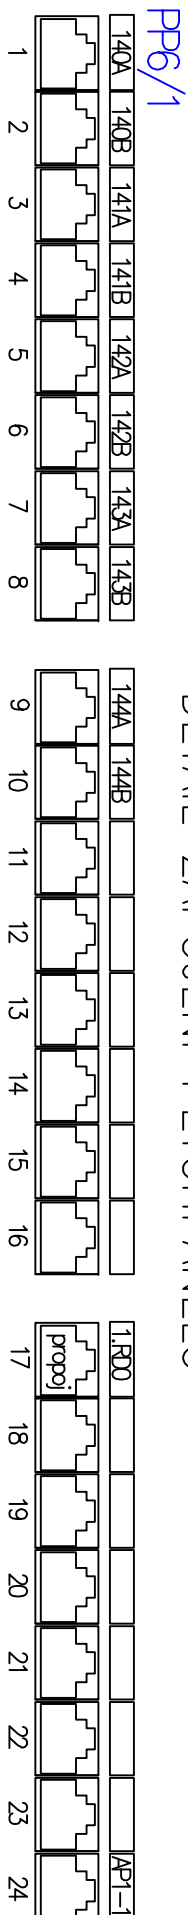

- STÁVAJÍCÍ PORT BEZE ZMĚNY
- STÁVAJÍCÍ PORT ZMĚNA UMÍSTĚNÍ ZÁSUVKY
- NOVÝ PORT NOVÉ ZÁSUVKY
- STÁVAJÍCÍ PORT PŘEZNAČIT nové využít