

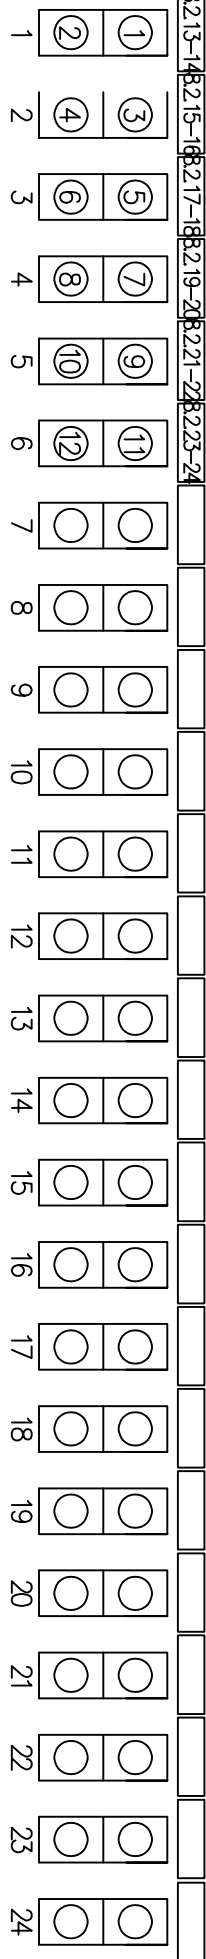
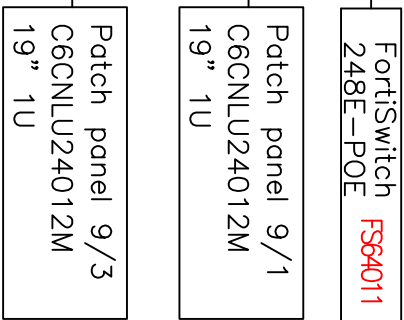
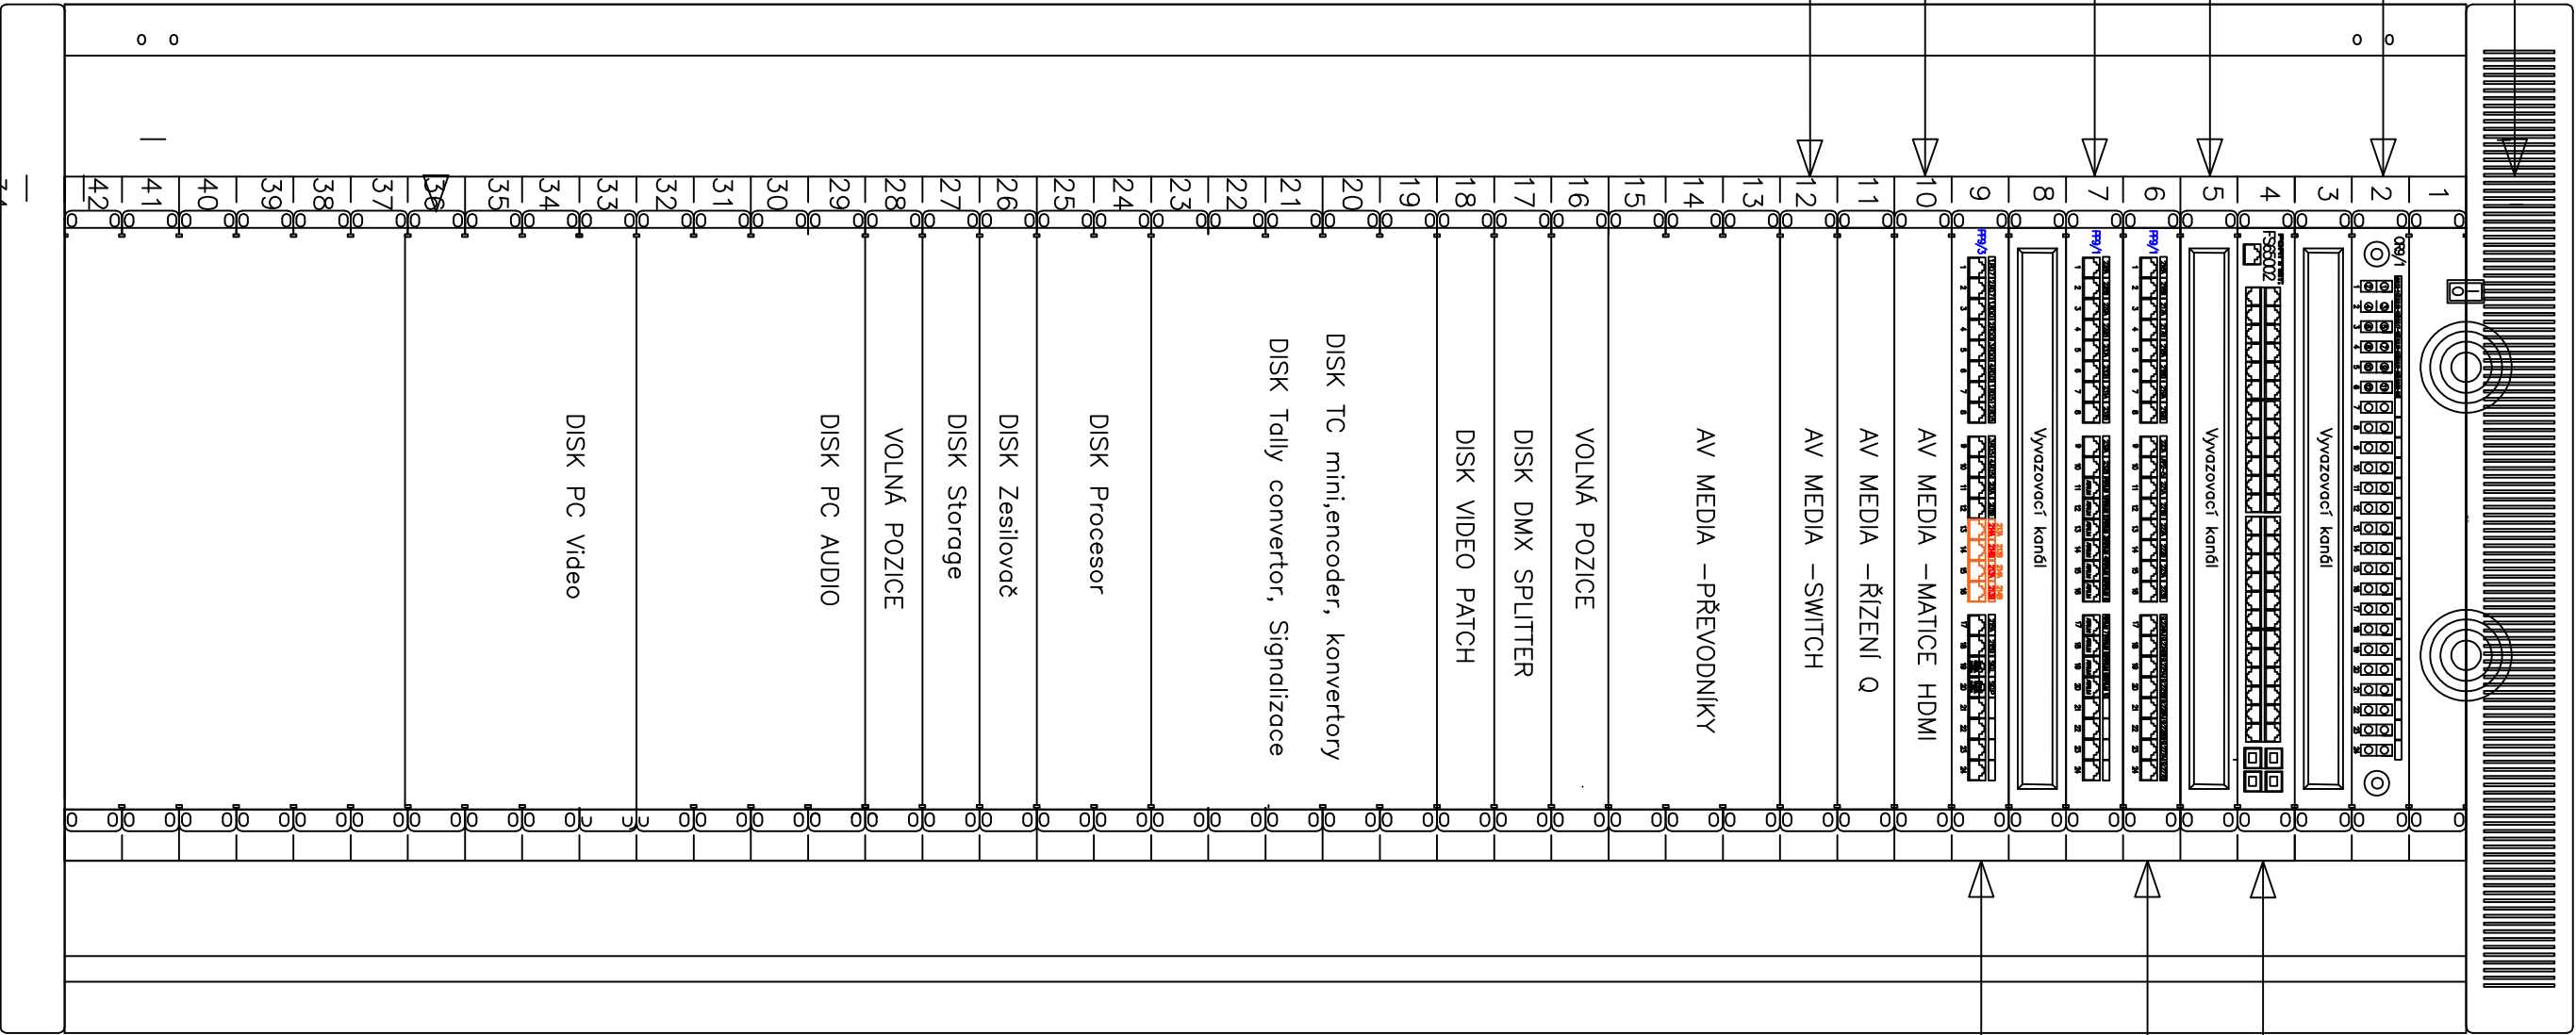


RD9  
42U 600x600  
R17-42-80/80B CONTEG

ZŠ AKADEMICKÁ HEYROVSKÉHO  
RD9  
Umístění:2.NP FILMOVÉ STUDIO

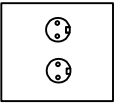

DETAIL ZAPOJENÍ PATCHPANELU

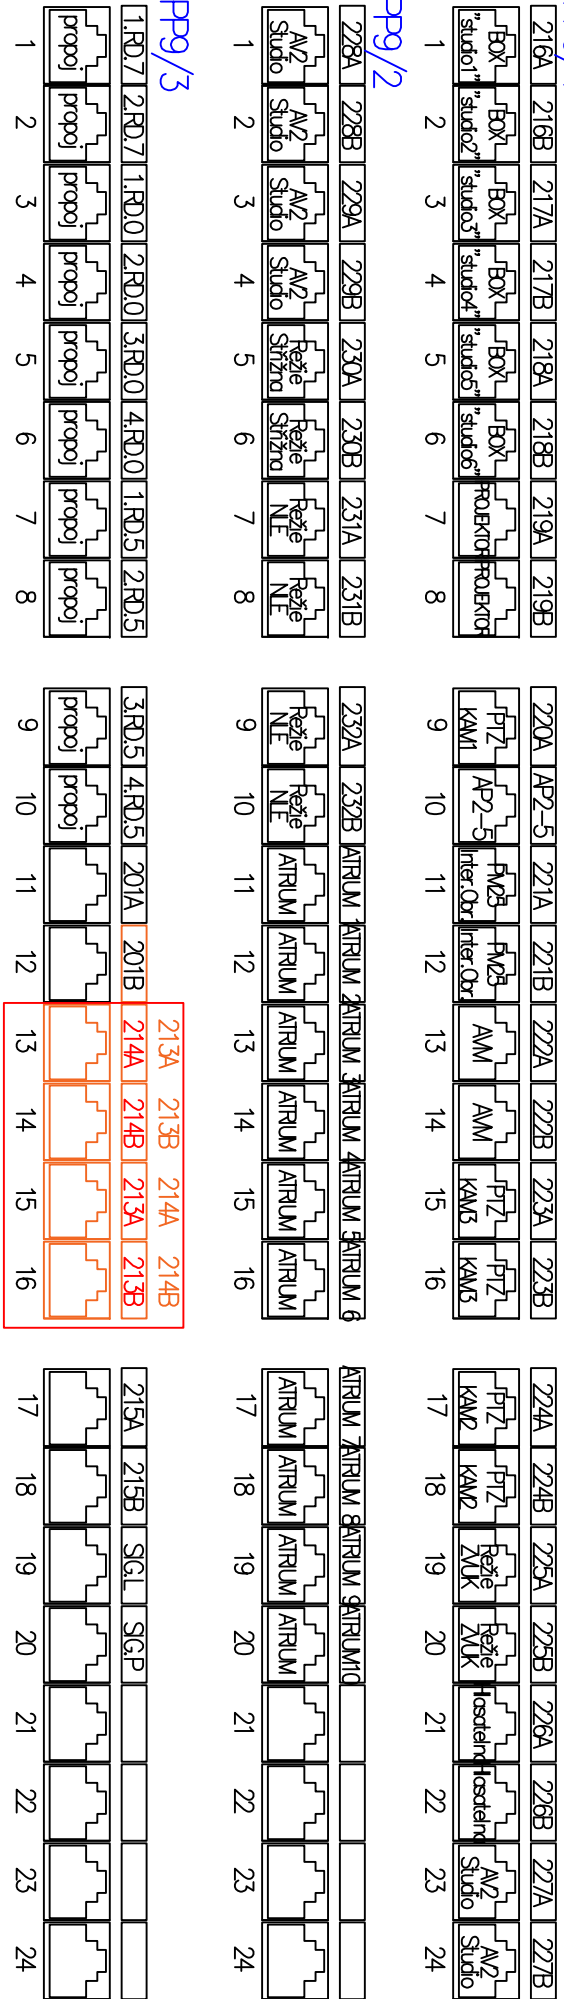

NAPÁJENÍ PROJEKT ELEKTRO – ZÁSUVKA NA ZDI

