


ZŠ HEYROVSKÉHO 2.NP

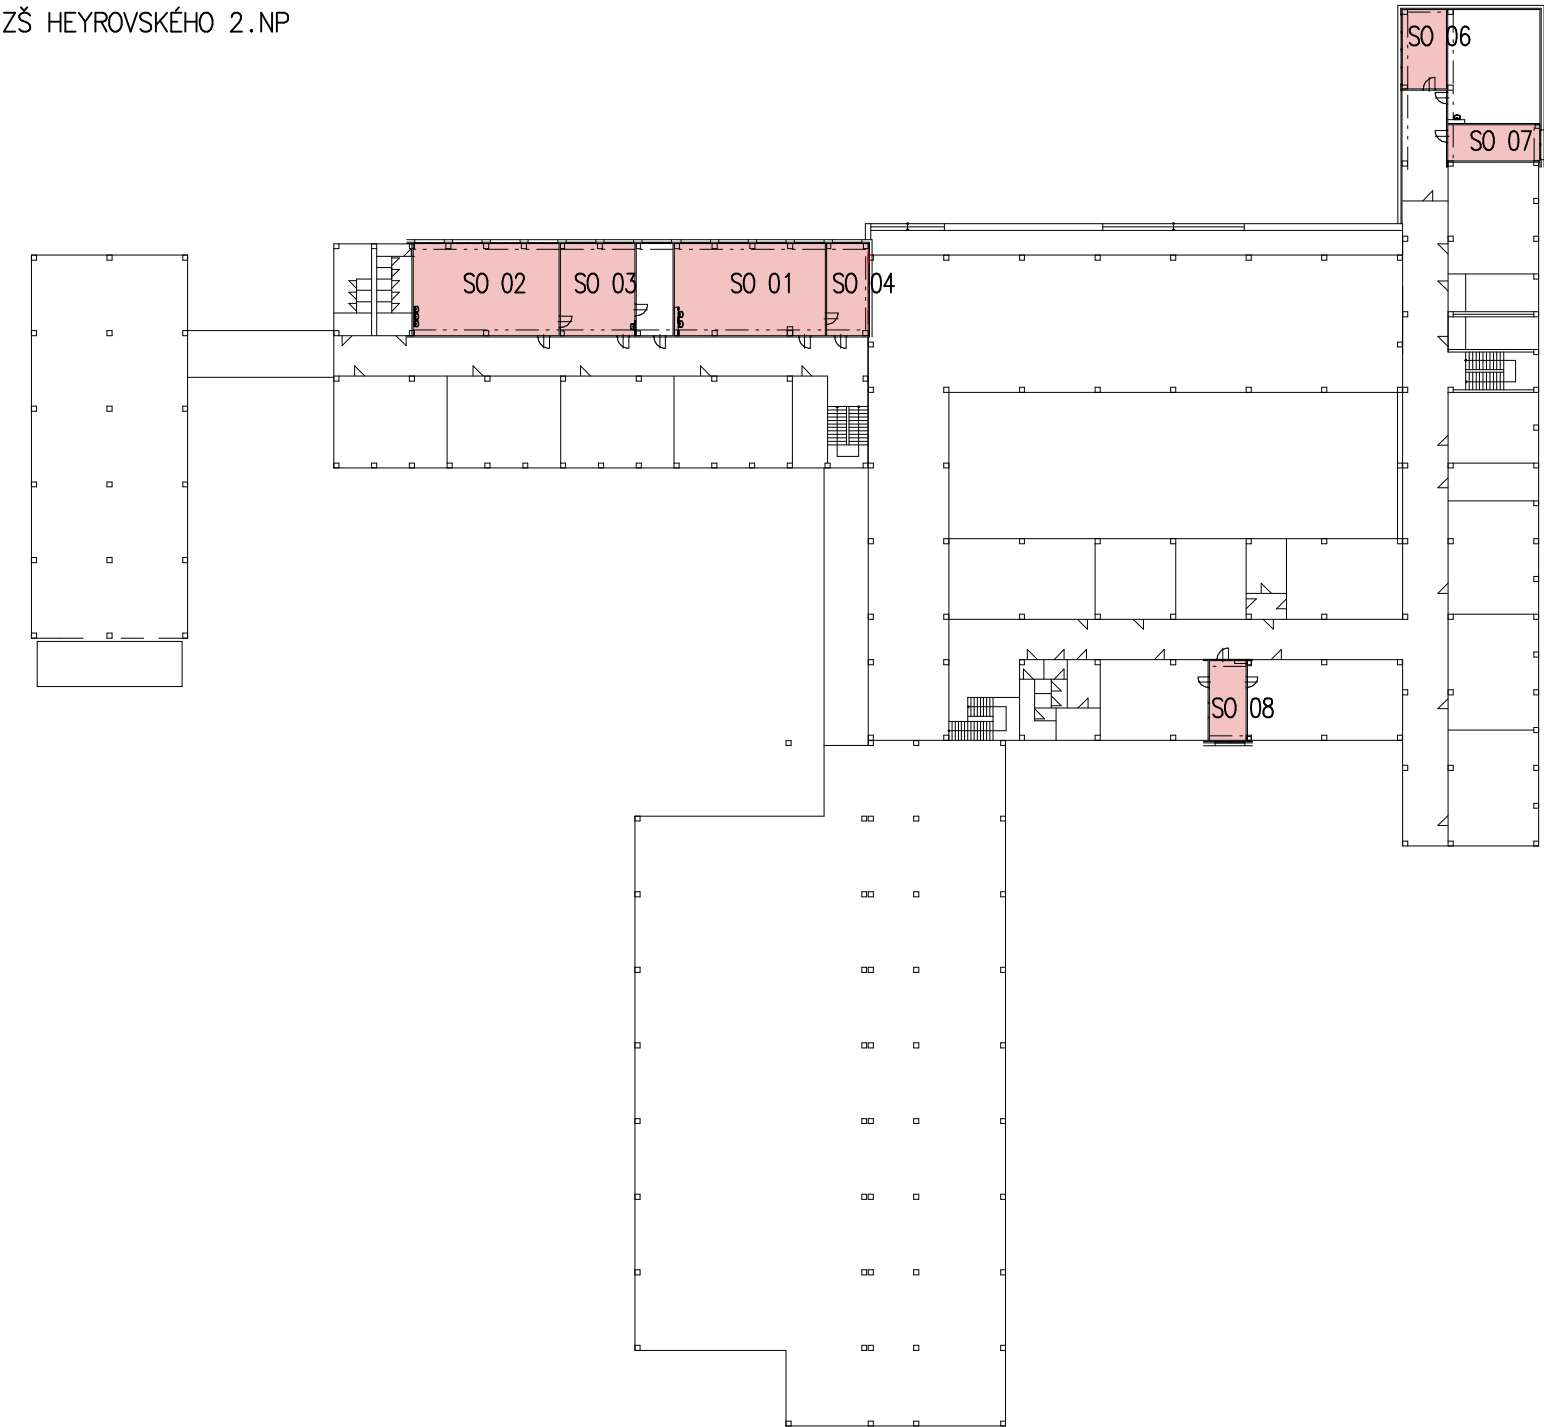

STAVEBNÍ OBJEKTY SO

INVESTIČNÍ ZÁMĚR <b>ZŠ AKADEMKA HEYROVSKÉHO</b> Akademika Heyrovského 4539, 430 03 Chomutov		odborné učebny, zázemí pro pedagogy, biotop. zahrada, venk.sportoviště		
INVESTOR <b>STATUTÁRNÍ MĚSTO CHOMUTOV</b> Zborovská 4602, 430 28 Chomutov				
GENERÁLNÍ PROJEKTANT <div><b>CZECHOTEC</b> Engineering spol.s r.o.</div> <div>Rokycanova 1268/1 CZ 430 01 Chomutov office@czechotec.cz IČO: 602 79 508</div>		ZODPOVĚDNÝ PROJEKTANT Ing. arch. Tereza Petříková		
		NÁVRH Ing. arch. Tereza Petříková		
		PROJEKTANT Jana Hofrichterová		
ČÁST DOKUMENTACE		ČÍSLO REVIZE —	STUPEŇ SP	ČÍSLO PÁŘE   