
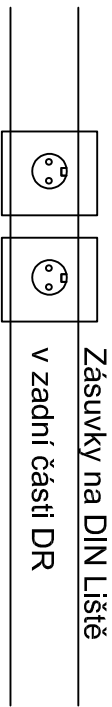



ZŠ HORNICKÁ 4387 CHOMUTOV
2.NP PAVILON ”B”
Umístění:

RD1
18U 600x600
RUN-18-60/60-B

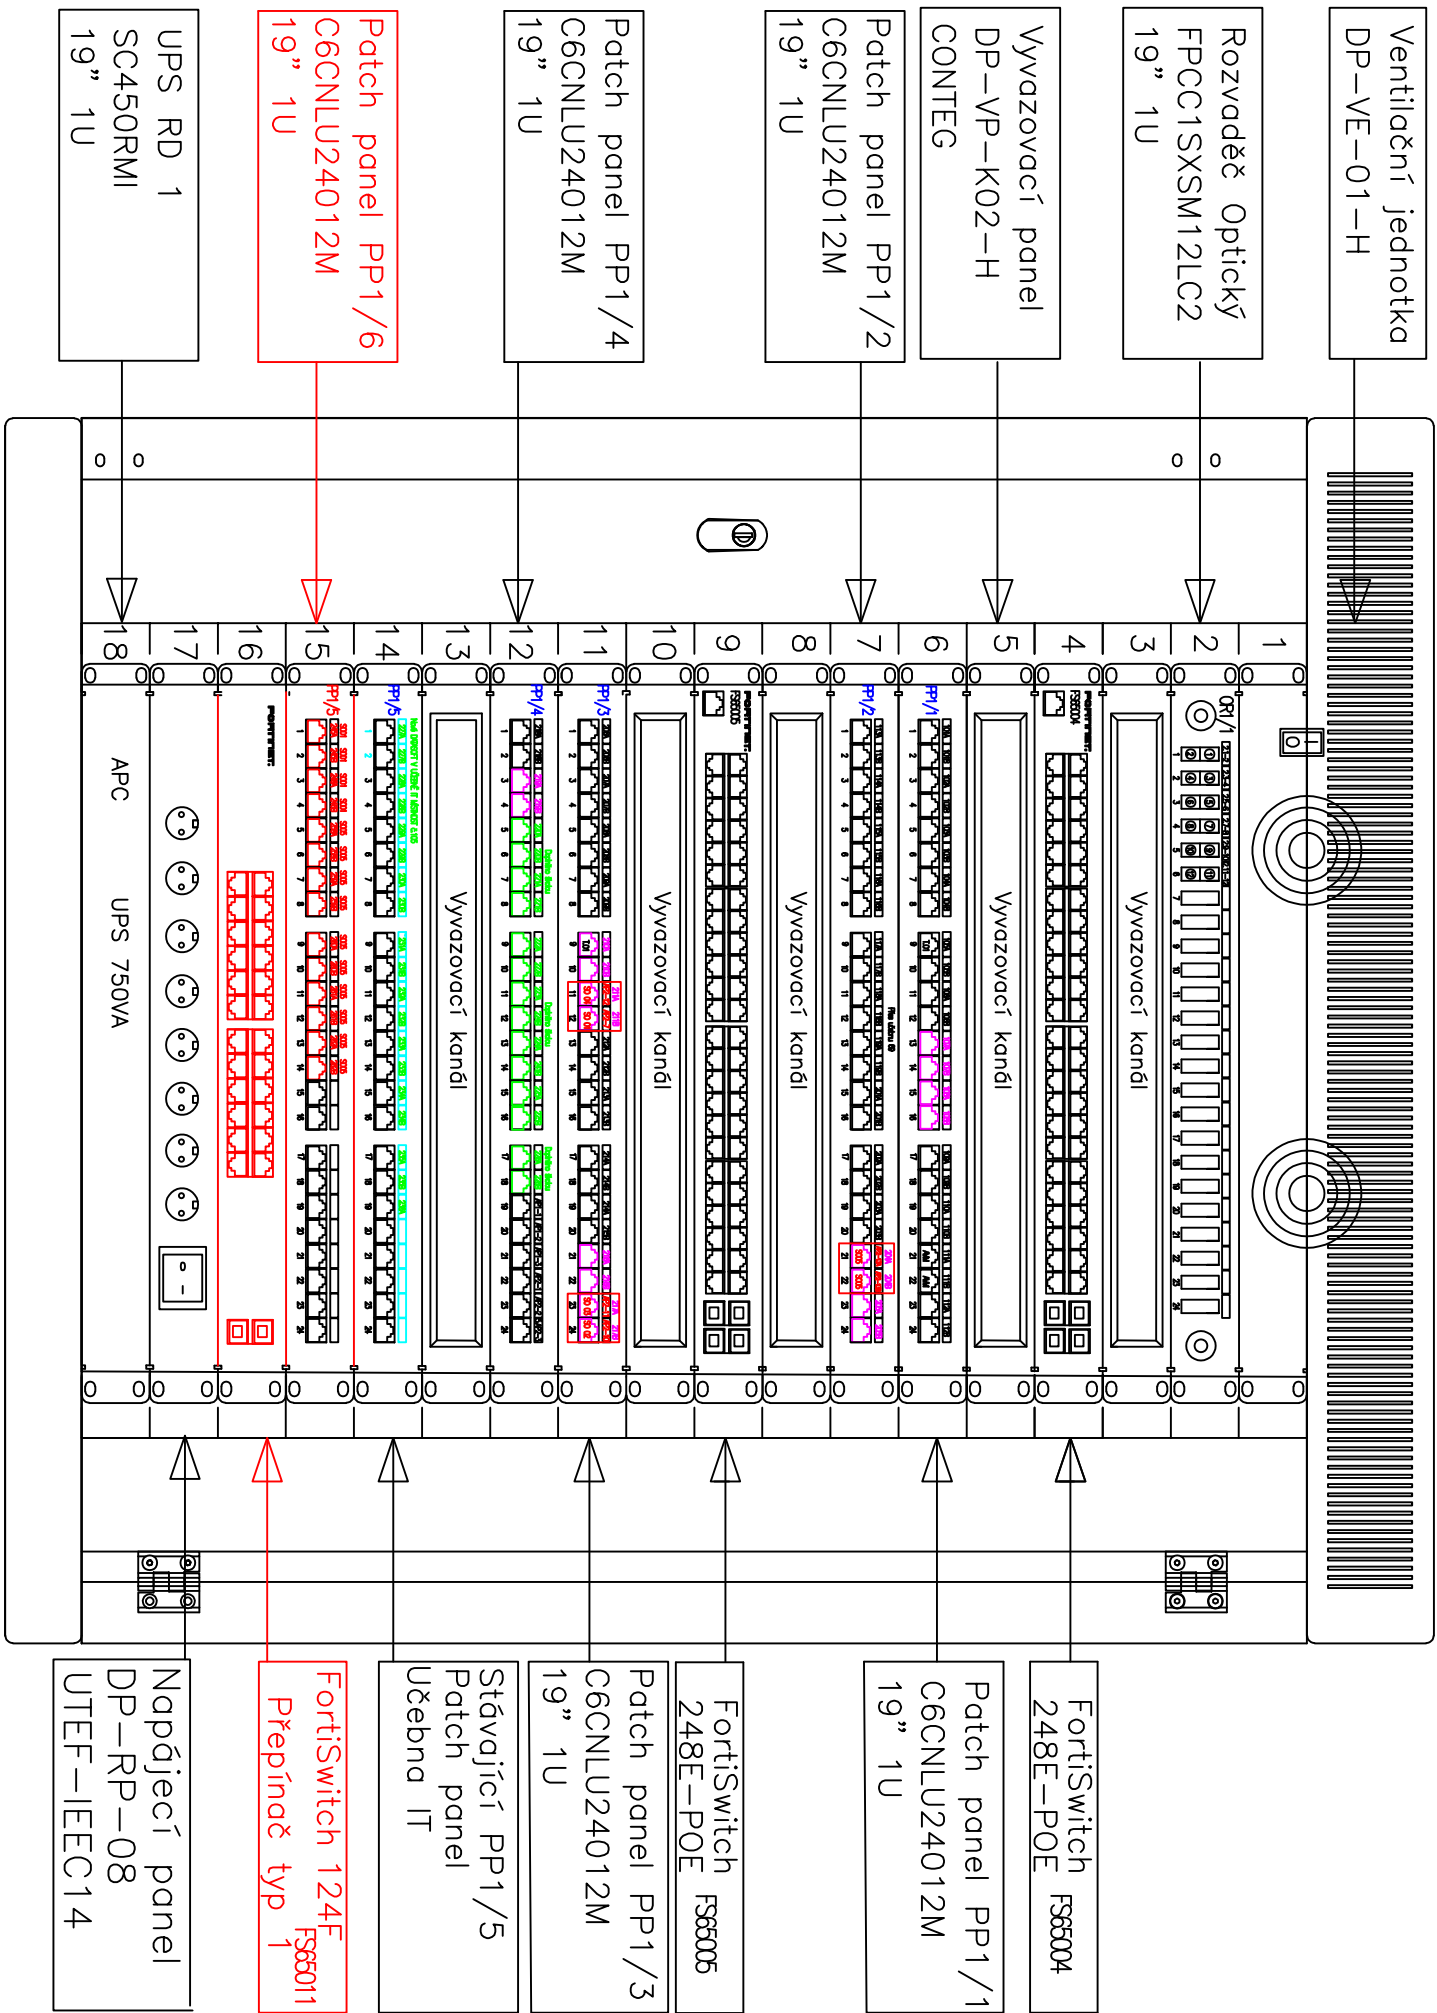

DETAIL ZAPOJENÍ PETCHANELU PP1/1, PP1/2, PP1/3, PP1 PP1/5, PP1/6

RD1

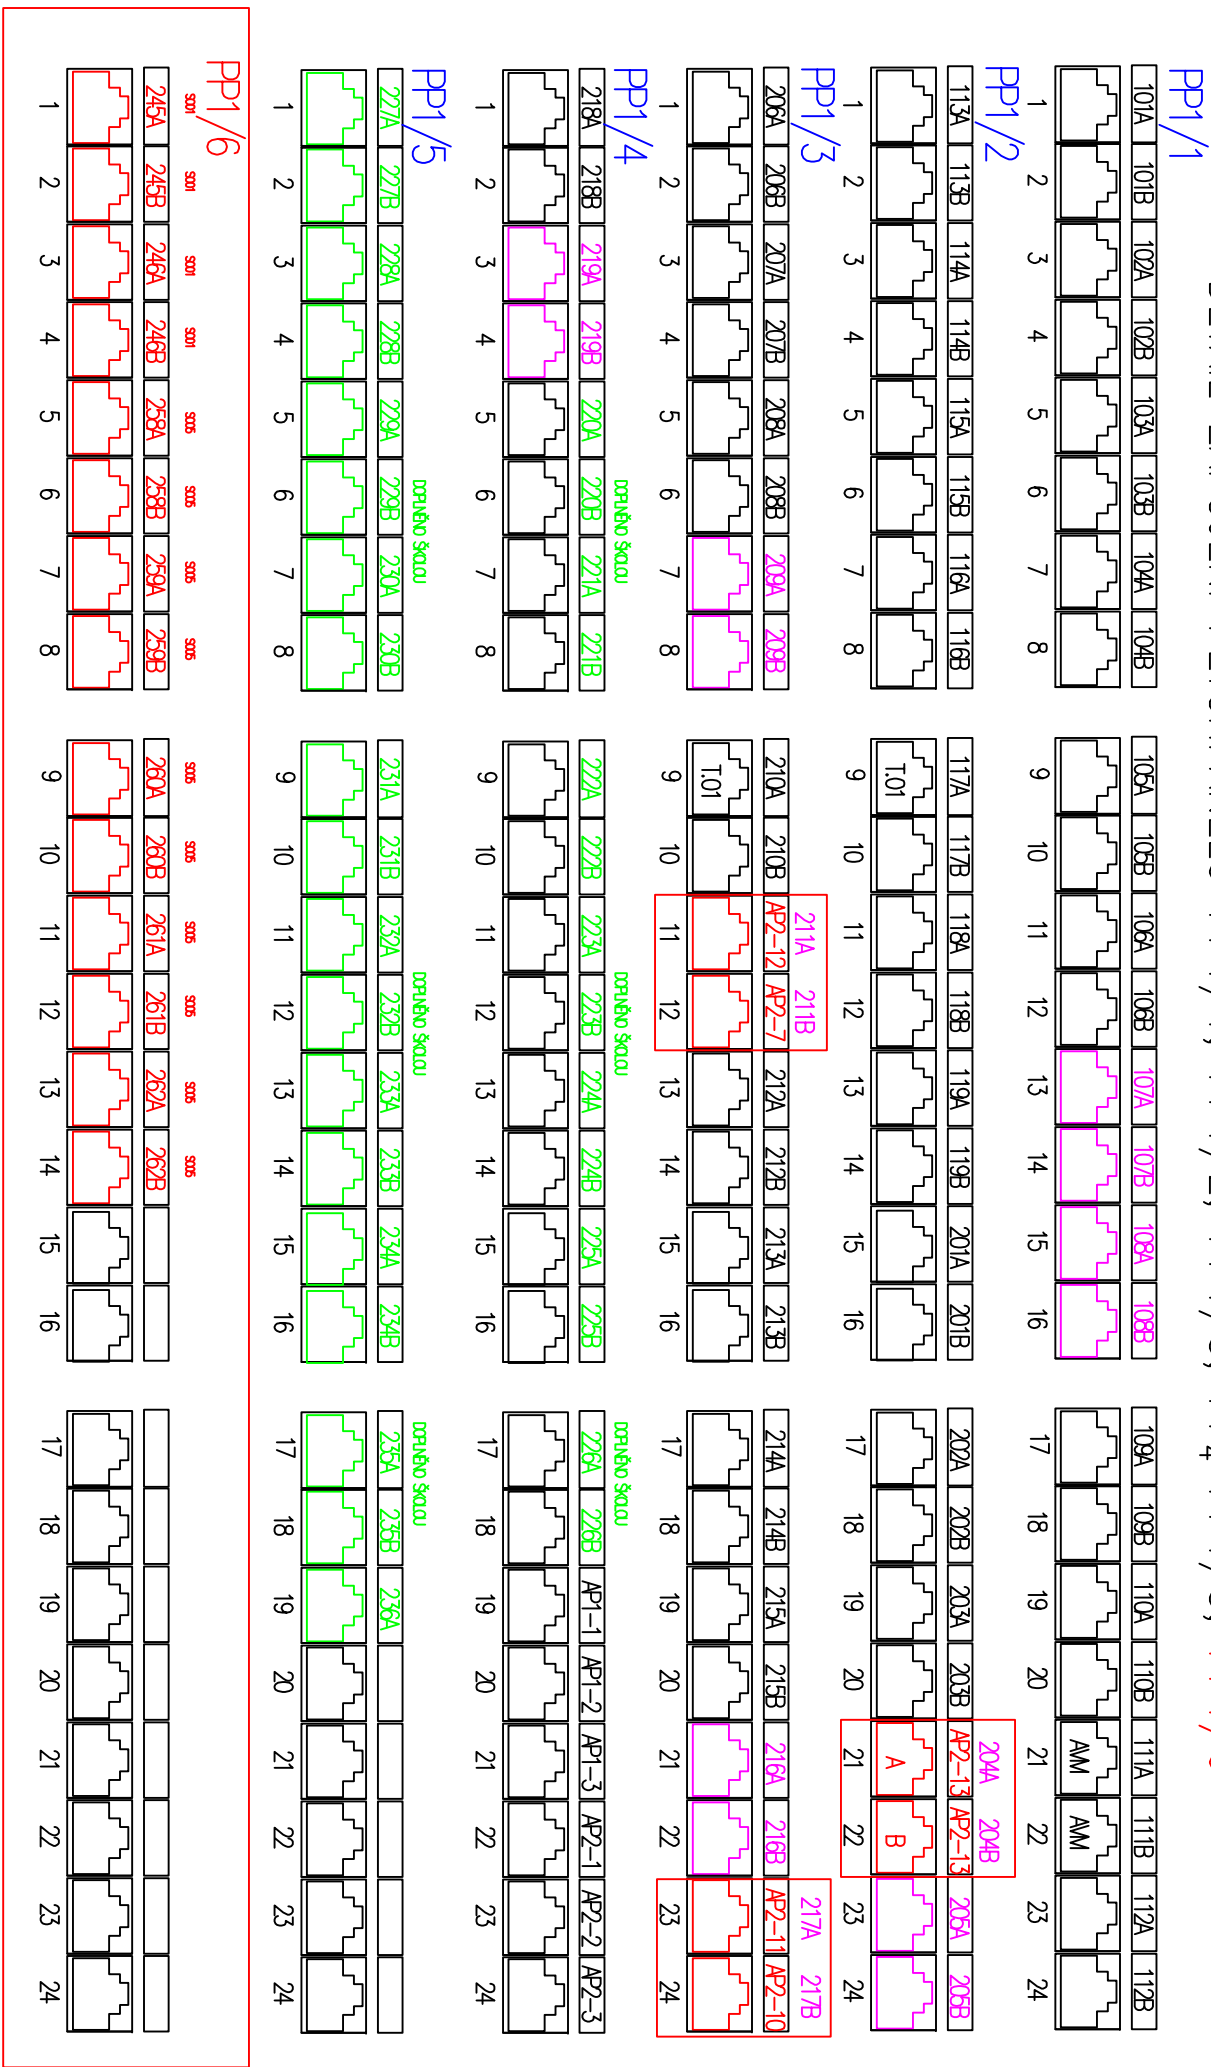

RD 1–5x NOVÉ AP
AP2–13 je dvojzásuvka A,B tzn 1xAP