ZŠ HORNICKÁ 4387 CHOMUTOV
1.NP PAVILON "B"
Umístění: KABINET

RD4

18U 600x600

RUN-18-60/60-TH-B

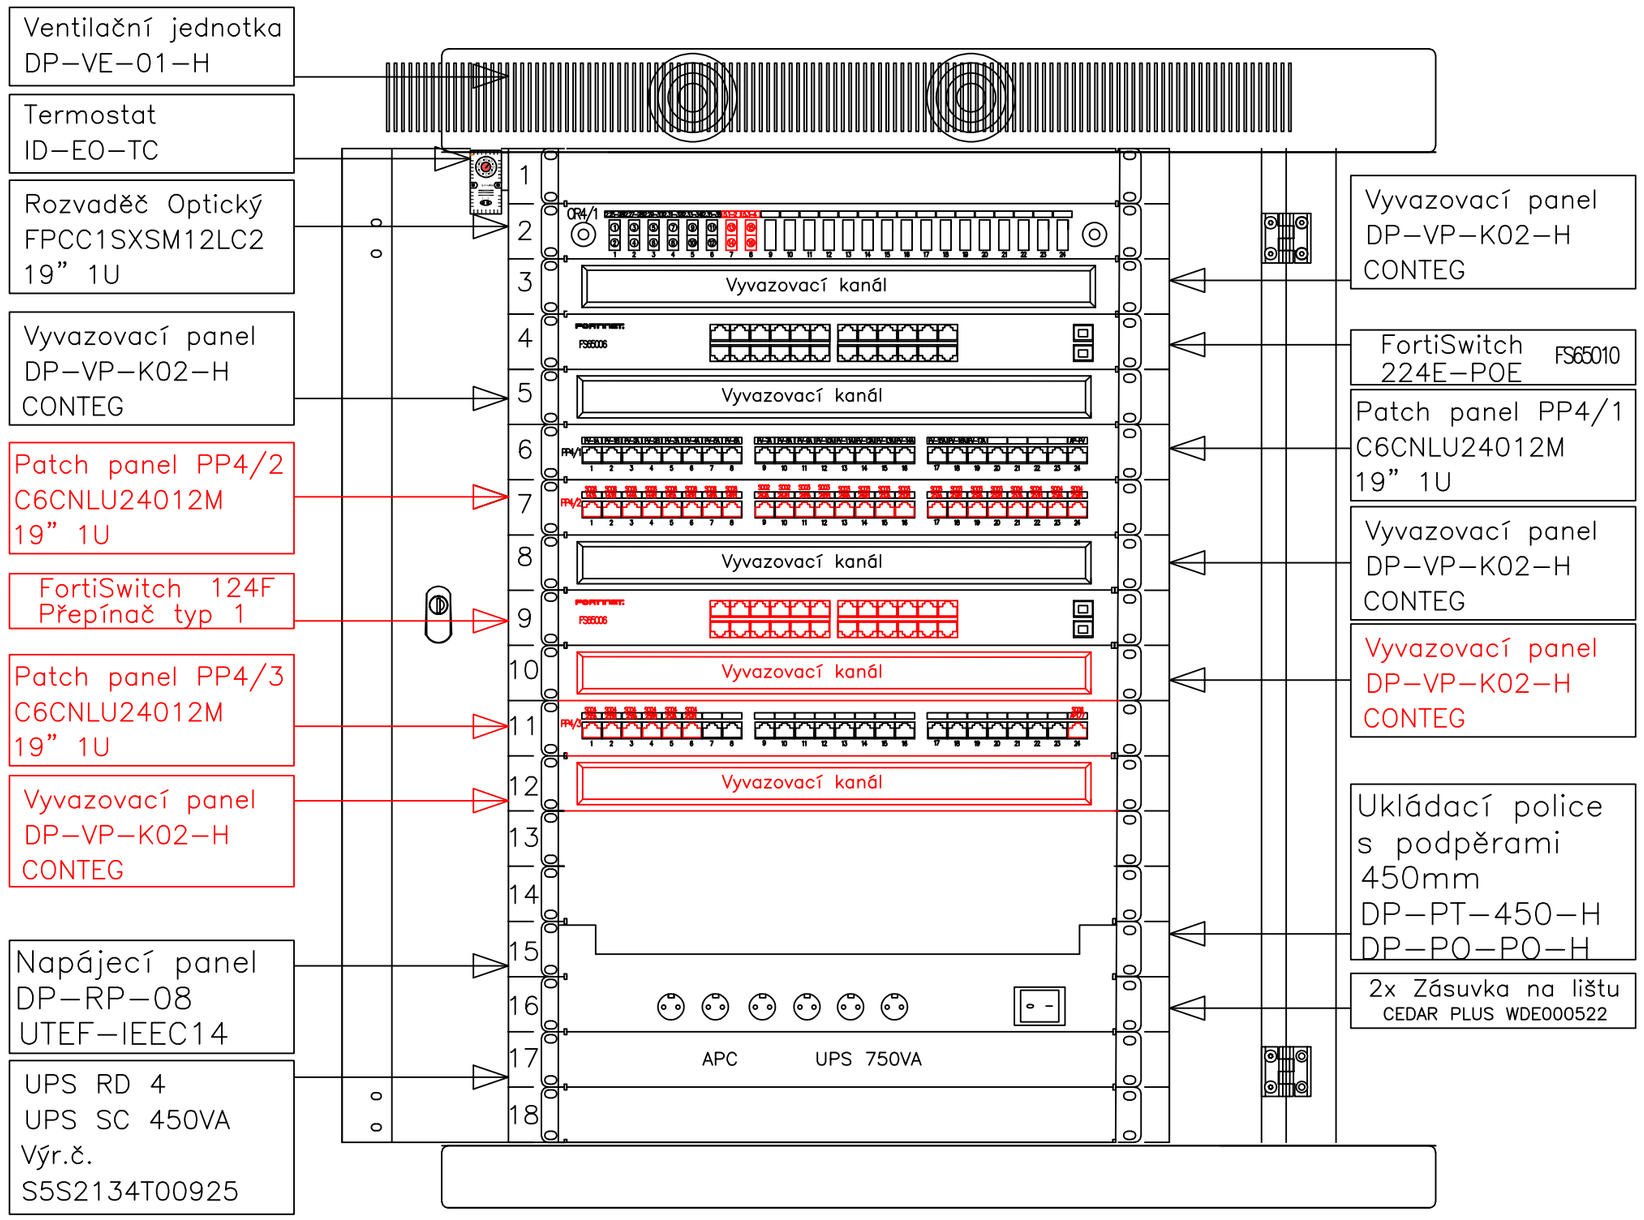

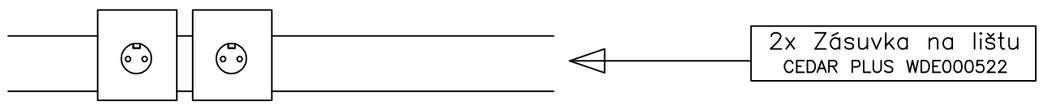

DETAIL ZAPOJENÍ OPTICKÉHO ROZVADĚČE

OR4/1

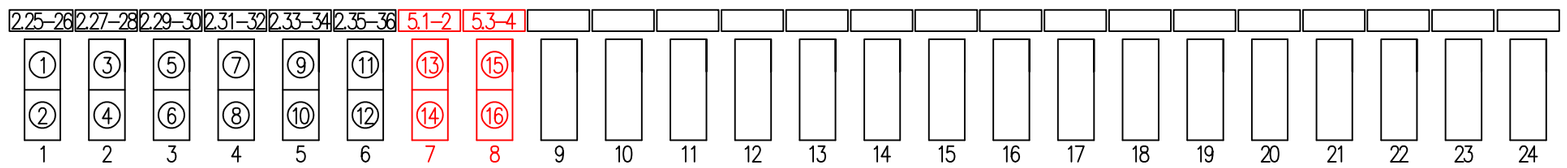

DETAIL ZAPOJENÍ PETCHPANELU

PP4/1

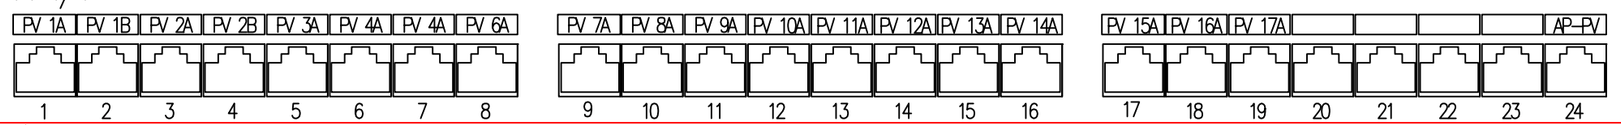

PP4/2

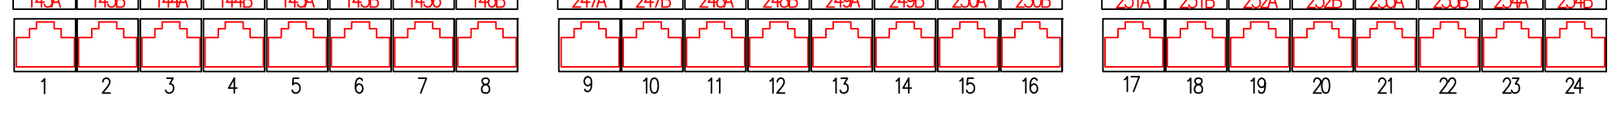

PP4/3

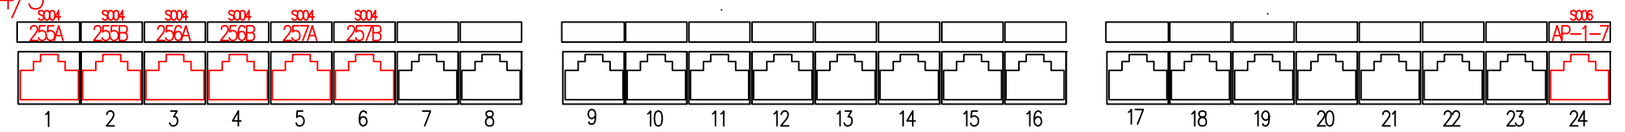

RD 4–1x NOVÉ AP
RD 4–1x NOVÉ OPTICKÉ PROPOJENÍ RD4–ALTÁN