

ZŠ HORNICKÁ 4387 CHOMUTOV  
RD5


Umístění: Environmentální altán

DR 5

10" 6U 326x260x300

REH-06-30/26-B

CONTEG

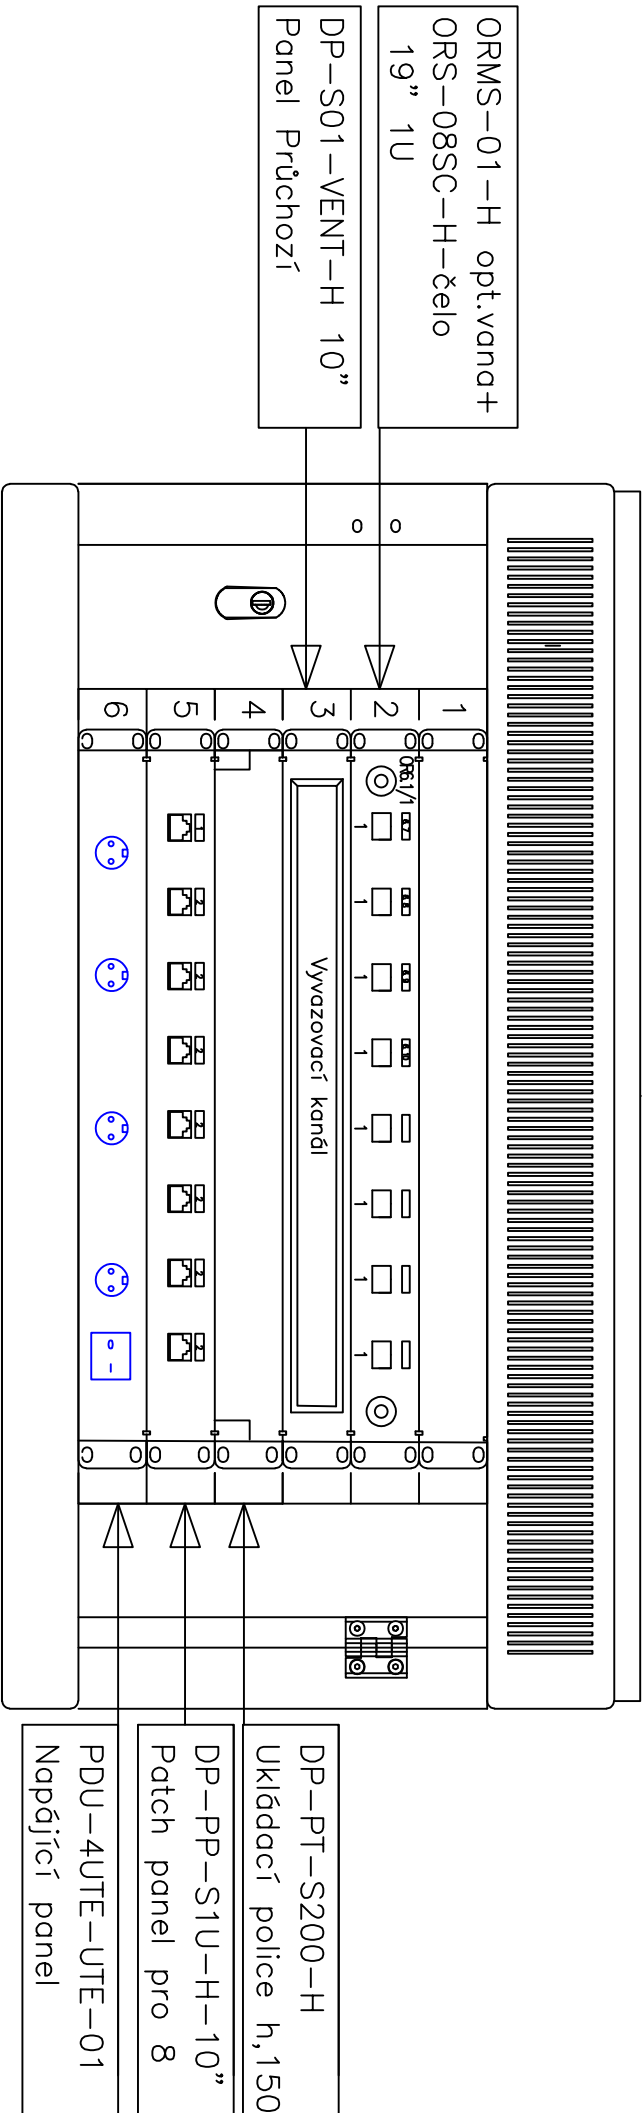

OPTICKÉ PROPOJENÍ RD 4 RD5