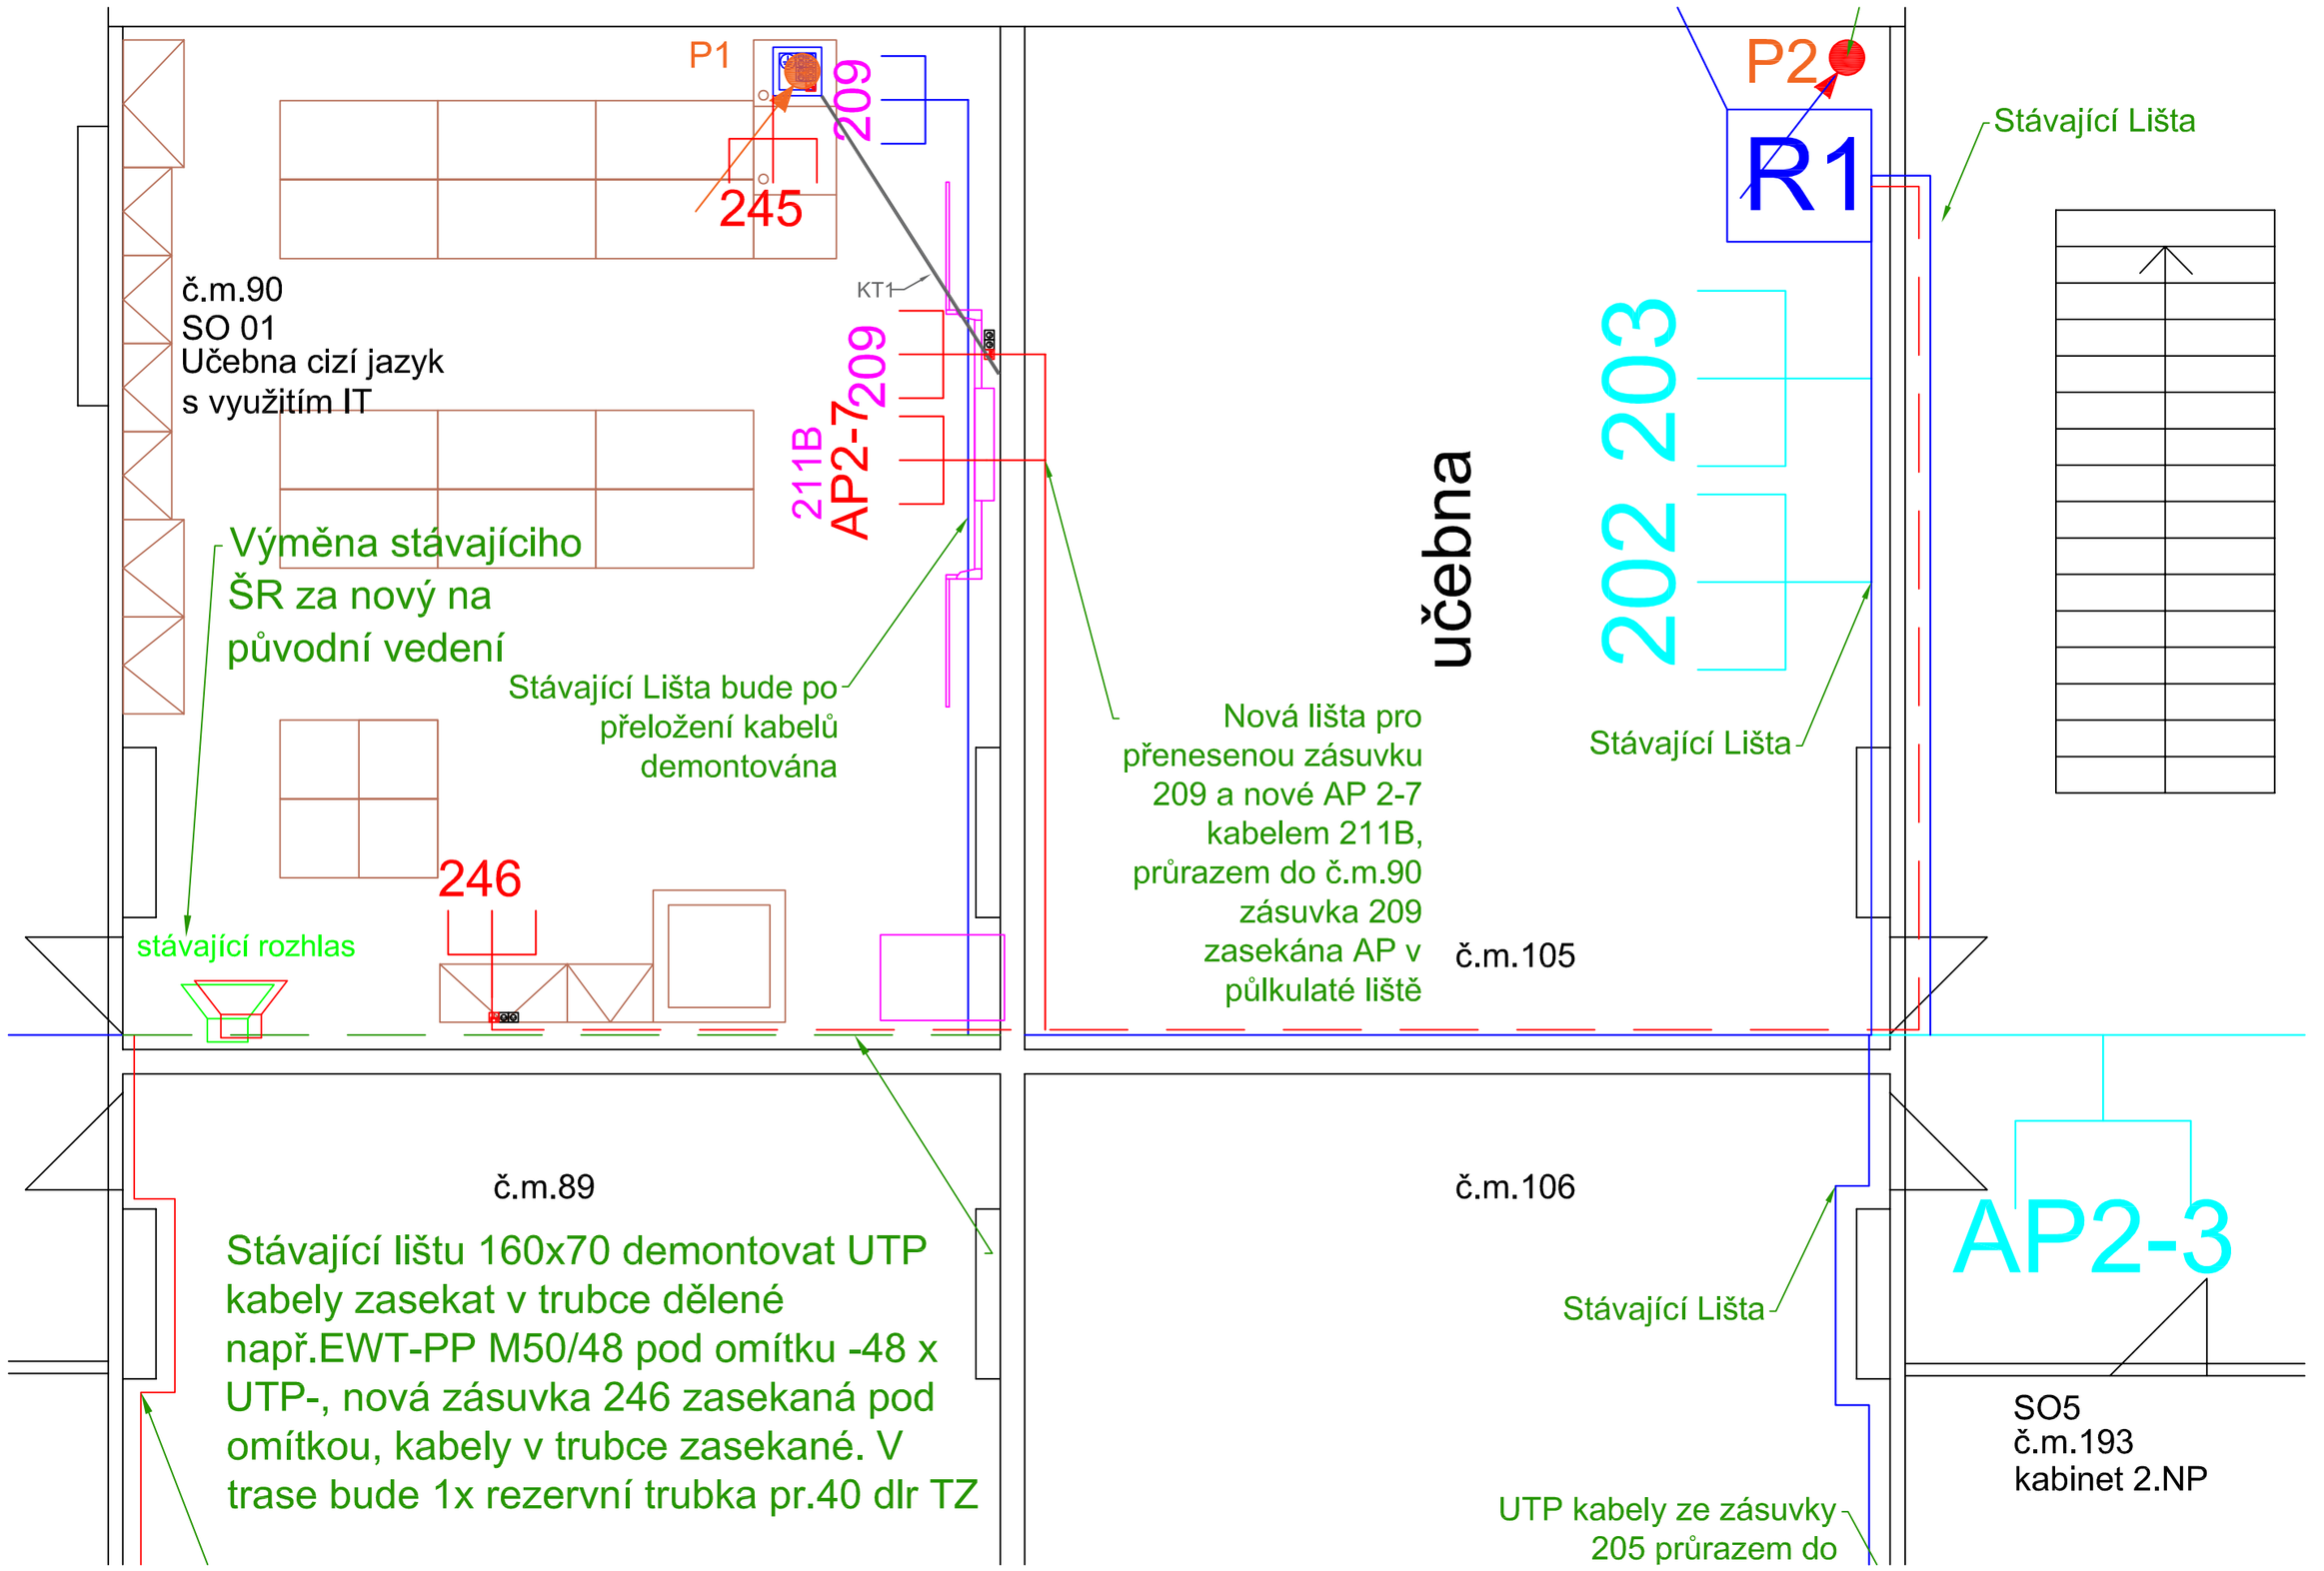

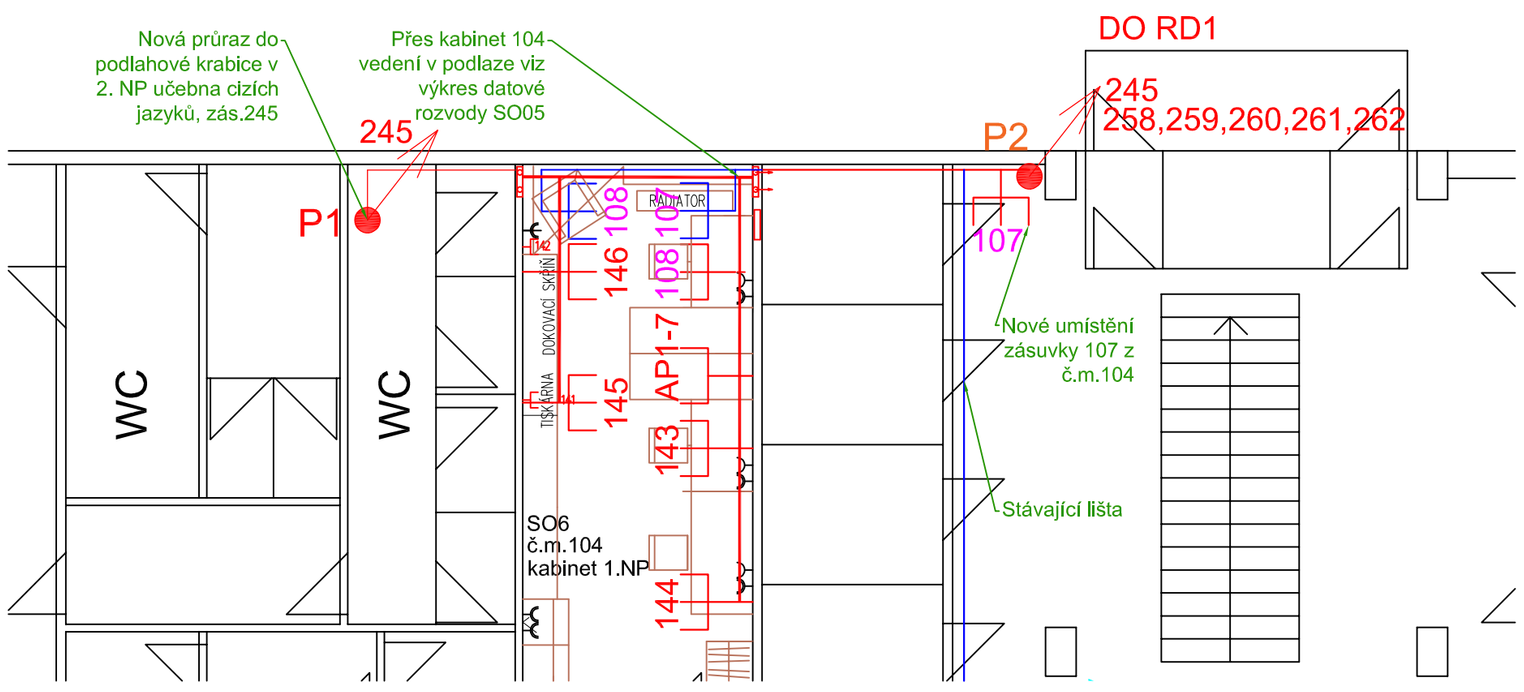

LEGENDA:

- R2 — DAT. ROZVADĚČ NOVÝ
- R4 — DAT. ROZVADĚČ STÁVAJÍCÍ
- 102 — NOVÁ DATOVÁ DVOUZÁSUVKA SK
- 102 — SÁVAJÍCÍ ZÁSUVKA -UTP BUDOU PŘETAŽENY
- 102 — PŘETAŽENÉ STÁVAJÍCI UTP V NOVÉ ZÁSUVCE
- AP1 — NOVÁ ZÁSUVKA PRO WIFI AP
- AP2-12 / 211A — PŘETAŽENÉ STÁVAJÍCÍ UTP ZMĚNA NÁZVU ZÁSUVKY
- FA1 — ZÁSUVKA PROPOJENY UTP CAT 6A
- VÝMĚNA STÁVAJÍCÍHO ŠK.ROZHLASU ZA NOVÝ
- STÁVAJÍCÍ EZS
- NOVÉ TRASY
- StÁVAJÍCÍ TRASY
- TRASY V PODLAZE, VE STĚNĚ
- KABELOVÁ TRASA OPTICKÝ KABEL VE STÁVEJÍCÍCH KANÁLECH
- NEDOTČENO REKONSTRUKCÍ
- POZNÁMKY K ROZVODŮM
- KABELY SYKFY
- PARAPETNÍ ŽLAB

INVESTIČNÍ ZÁMĚR
Základní škola Chomutov - Akademika Heyrovského
Akademika Heyrovského 4539, 430 03 Chomutov

INVESTOR
STATUTÁRNÍ MĚSTO CHOMUTOV
Zborovská 4602, 430 28 Chomutov

PROJEKTANT ČÁSTI
ELPRO CHOMUTOV s.r.o.
LIDICKÁ 2211/13, CHOMUTOV 430 03
IČ:28701216, DIČ:CZ28701216
TEL: 474 331 680

ZODPOVĚDNÝ PROJEKTANT
Ing. Milan ŠKVÁRA — Ing.Milan Škvára

PROJEKTANT
JIŘÍ JIŘÍČEK — Jiří Jiříček

PROJEKTANT

GENERÁLNÍ PROJEKTANT
CZECHOTEC Engineering spol. s r. o.
Rokycanova 1268/1
CZ 430 01 Chomutov
office@czechotec.cz
IČO: 602 79 508

ZODPOVĚDNÝ PROJEKTANT
Ing. arch. Tereza Petříková

ČÁST DOKUMENTACE
D. Dokumentace objektů
D.1.4 Technika prostředí staveb
D.1.4.e Strukturovaná kabeláž

ČÍSLO REVIZE: -
DATUM REVIZE: -
STUPEŇ: DPS
ČÍSLO PARÉ: 01

OBSAH
SO 01 UČEBNA CIZÍ JAZYKY
PUDORYS

FORMÁT: 594x841
DATUM: 7/2023
ČÍSLO VÝKRESU: D.1.4.e SO 01-01
ČÍSLO ZAKÁZKY: 2308
MĚŘÍTKO: 1:50