


INVESTIČNÍ ZÁMĚR <b>Základní škola Chomutov - Hornická</b> Hornická 4387, 430 03 Chomutov			
INVESTOR <b>STATUTÁRNÍ MĚSTO CHOMUTOV</b> Zborovská 4602, 430 28 Chomutov			
PROJEKTANT ČÁSTI <b>4DESIGN</b> DESIGN 4AVI s.r.o. design4avi@design4avi.cz 102 00 PRAHA 10, Pražská 63	ZODPOVĚDNÝ PROJEKTANT Ing. Petr Hrubeš PROJEKTANT Sebastian Fenyk	GENERÁLNÍ PROJEKTANT <b>CZECHOTEC</b> Engineering spol. s r. o. Rokycanova 1268/1 CZ 430 01 Chomutov office@czechotec.cz IČO: 602 79 508 ZODPOVĚDNÝ PROJEKTANT Ing. arch. Tereza Petříková	
ČÁST DOKUMENTACE D. Dokumentace objektů D.14 Technika prostředí staveb D.14.f Audiovizuální technologie	ČÍSLO REVIZE - DATUM REVIZE -	STUPEŇ DPS	ČÍSLO PÁŘE
OBSAH Učebna informatiky a přírodních věd rozvržení AV techniky	FORMÁT 420x297 DATUM 7/2023	ČÍSLO VÝKRESU 01	
	ČÍSLO ZAKÁZKY 2308	MĚŘÍTKO	

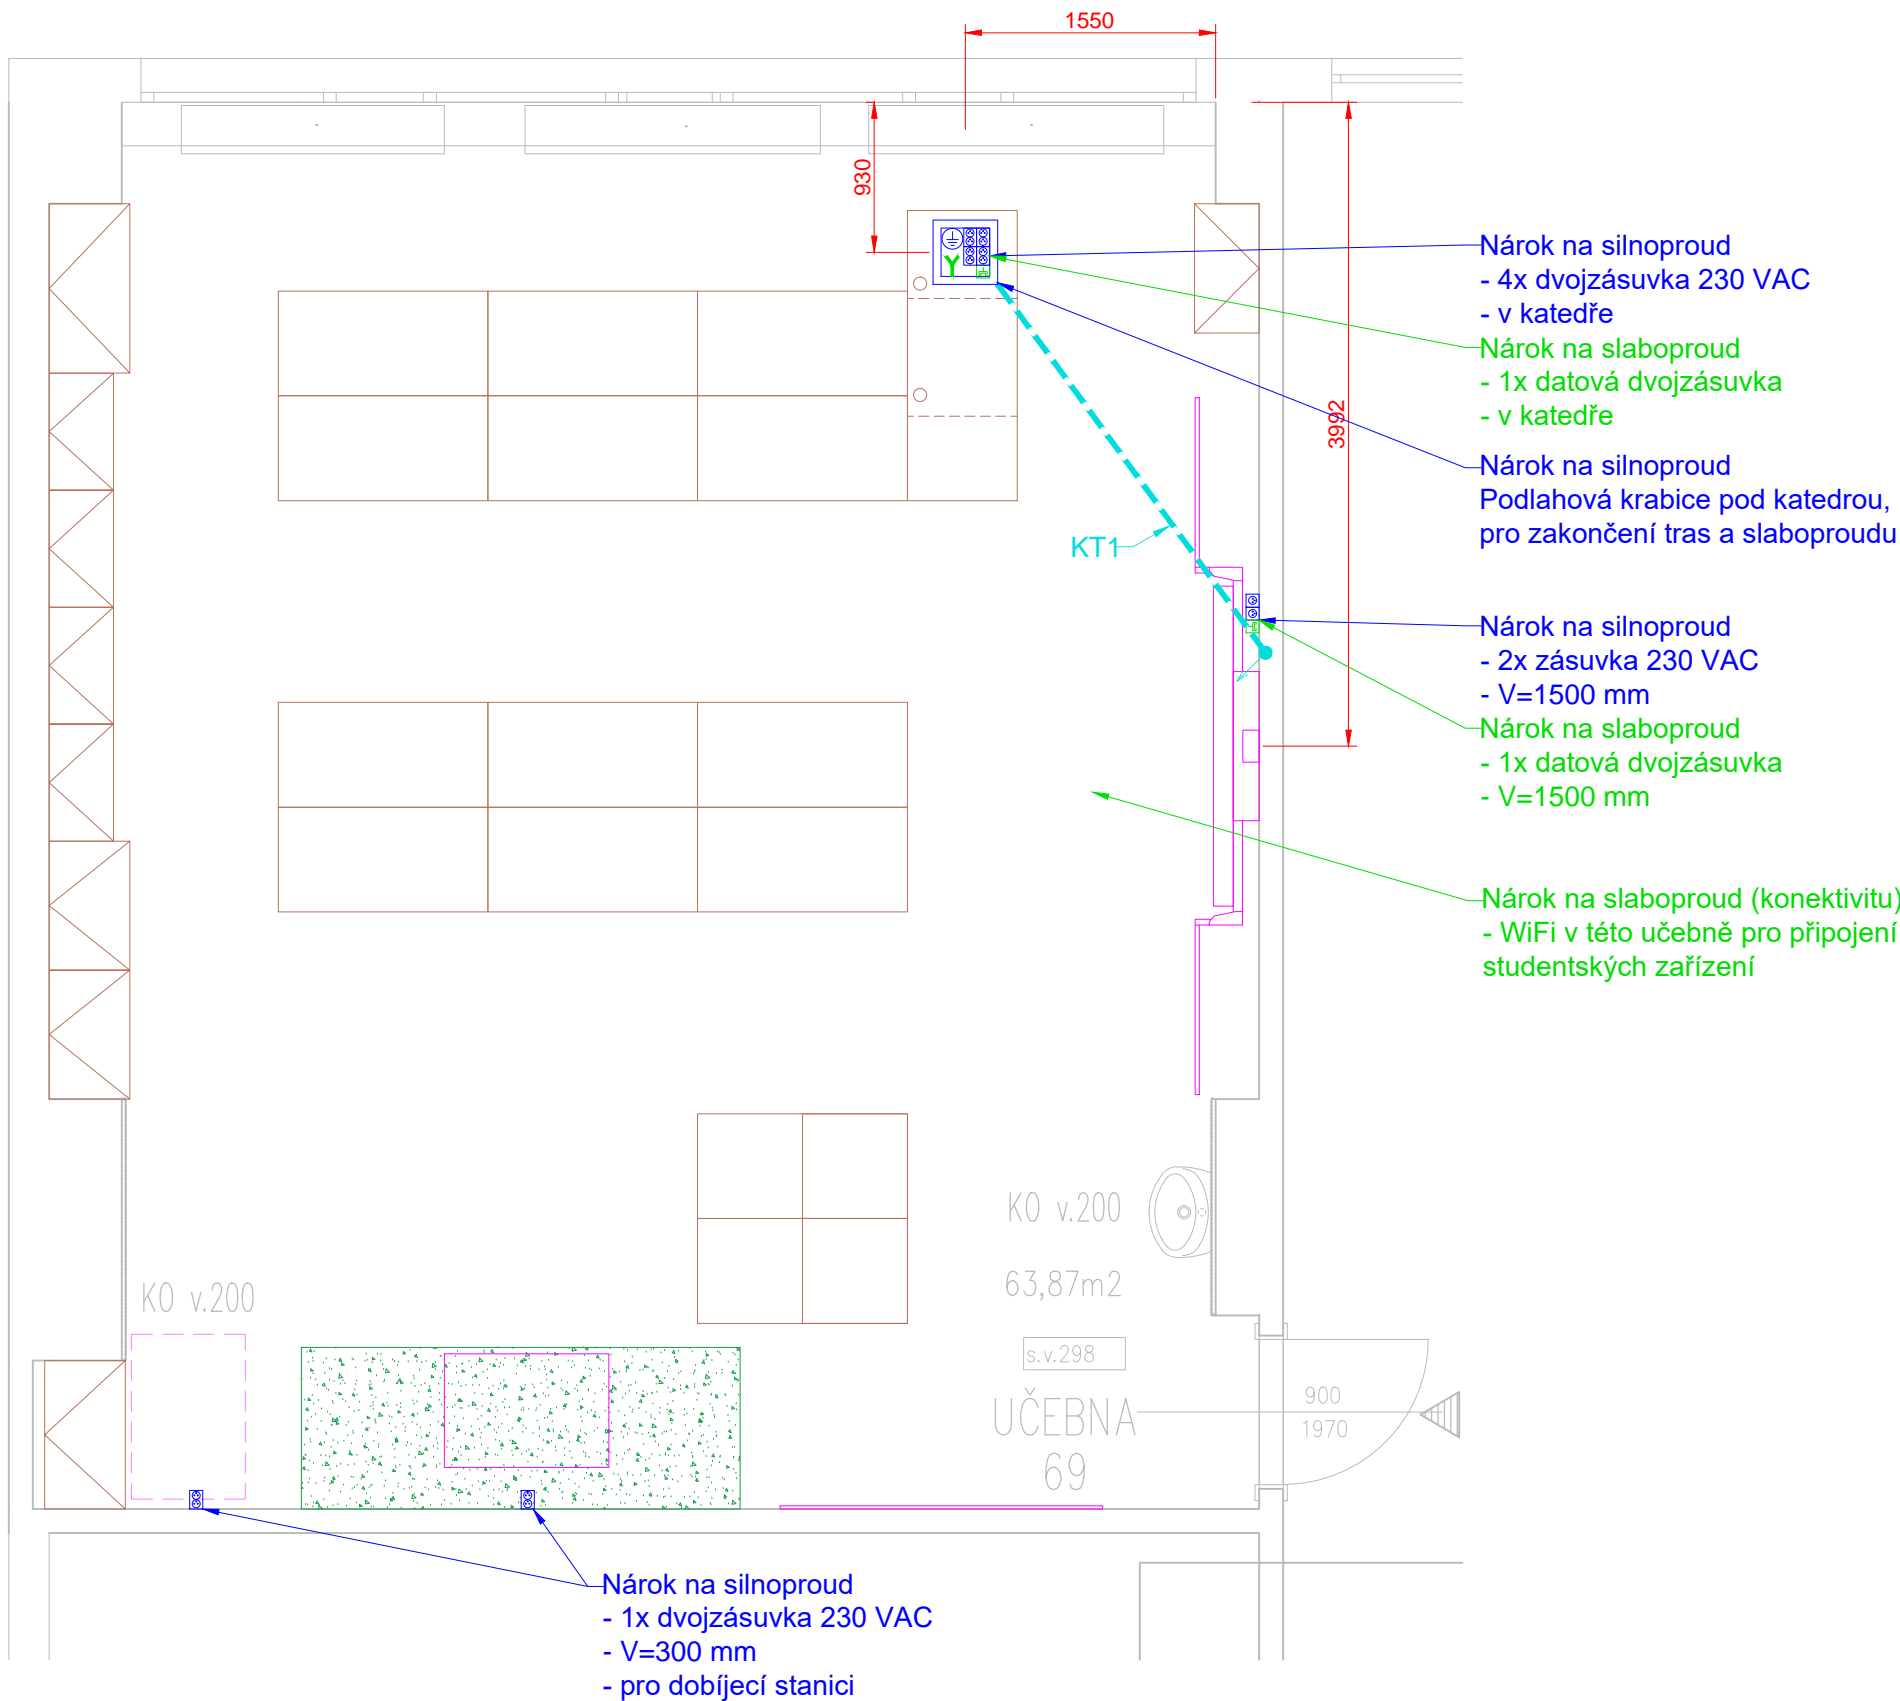

NÁROKY NA SILNOPROUD

Legenda:

- Dvojzásuvka 230 VAC
- Zásuvka 230 VAC
- Kabelový vývod 230/400 VAC
- Zemnicí kabel 6 mm

KABELOVÁ TRASA SILNOPROUDU V PODLAZE, STĚNÁCH A STROPĚ

SILOVÉ VÝVODY PRO STÍNÍCÍ TECHNIKU BUDOU ZAKONČENY V ZÁPUSTNÝCH INSTALAČNÍCH KRABICÍCH VE ŠPATELĚ OKNA.

NÁROKY NA SLABOPROUD

Legenda:

- Dvojzásuvka LAN
- Jednozásuvka LAN
- Kabelový vývod LAN

KABELOVÁ TRASA PRO AV, VEDENÁ V PODLAZE, ZDECH A STROPĚ

CHRÁNIČKY BUDOU VEDENY V DRÁŽKÁCH A VYVEDENY DO STŘEDU STOLŮ.  
CHRÁNIČKY BUDOU VEDENY MIMO KOTVÍCÍ BODY. NEJMENŠÍ POLOMĚR OHYBU CHRÁNIČEK BUDE 200mm. V CHRÁNIČKÁCH BUDE ZALOŽEN PROTÁHOVACÍ DRÁT VŽDY ZAKONČENÝ OKEM.

KT = KABELOVÁ TRASA, VIZ TABULKA TRAS

TABULKA NÁROKOVANÝCH KABELOVÝCH TRAS

KT1 - 3x CHRÁNIČKA O VNITŘNÍM Ø32mm VEDENÁ Z PODLAHOVÉ KRABICE POD KATEDROU DO KO125 VE STĚNĚ A POTÉ ZA INTERAKTIVNÍ ZOBRAZOVACÍ DO KP 64/5 (2x CHRÁNIČKA PRO AV, 1x PRO DATA)


NEJEDNÁ SE O TRASY PRO SILNOPROUDÉ ROZVODY!!! SILNOPROUDÉ ROZVODY BUDOU VEDENY V DRÁŽKÁCH VEDLE CHRÁNIČEK A TAKTÉŽ VYVEDENY DO STOLŮ. V PŘÍPADĚ VEDENÍ KABELÁŽE VE ŽLABU BUDE POUŽITA PŘEPÁŽKA NEBO STÍNÍCÍ KANÁL.

SOUČÁSTI PROJEKTU NEJSOU

SILNOPROUD: ZÁSUVKY, KABELÁŽ, ROZVADĚČ A JIŠTĚNÍ, KABELOVÉ ŽLABY A CHRÁNIČKY, INSTALAČNÍ A PODLAHOVÉ KRABICE

SLABOPROUD: ZÁSUVKY, KABELÁŽ A KONEKTORY, SWITCHE A OSTATNÍ SÍŤOVÉ PRVKY

Stavební příprava pro interaktivní displej na výškově nastavitelném držáku na stěnu

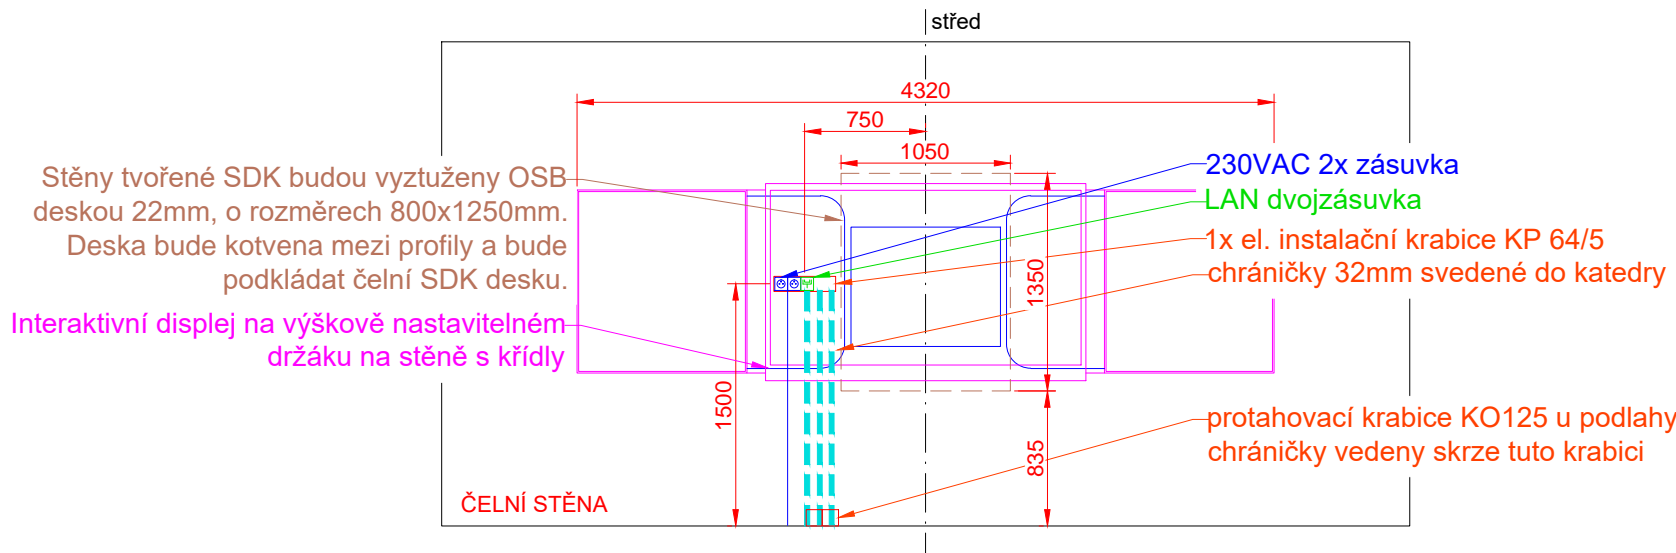

INVESTIČNÍ ZÁMĚR <b>Základní škola Chomutov - Hornická</b> Hornická 4387, 430 03 Chomutov					
INVESTOR <b>STATUTÁRNÍ MĚSTO CHOMUTOV</b> Zborovská 4602, 430 28 Chomutov					
PROJEKTANT ČÁSTI <b>4DESIGN</b> DESIGN 4AVI s.r.o. design4avi@design4avi.cz 102 00 PRAHA 10, Praha 6	ZODPOVĚDNÝ PROJEKTANT Ing. Petr Hrubeš PROJEKTANT Sebastian Fenyk	GENERALNÍ PROJEKTANT <b>CZECHOTEC</b> Engineering spol. s r. o. Rokycanova 1268/1 CZ 430 01 Chomutov office@czechotec.cz IČO: 602 79 508 ZODPOVĚDNÝ PROJEKTANT Ing. arch. Tereza Petříková			
ČÁST DOKUMENTACE D. Dokumentace objektů D.1.4 Technika prostředí staveb D.1.4.f Audiovizuální technologie		ČÍSLO REVIZE -	STUPEŇ -	DPS	ČÍSLO PÁŘE
OBSAH Učebna informatiky a přírodních věd nároky na profese		DATUM REVIZE -	FORMÁT 420x297		
		DATUM 7/2023	ČÍSLO VÝKRESU 420x297	02	
		ČÍSLO ZAKÁZKY 2308	MĚŘÍTKO		