


Stavební příprava pro interaktivní displej na výškově nastavitelném držáku na stěnu

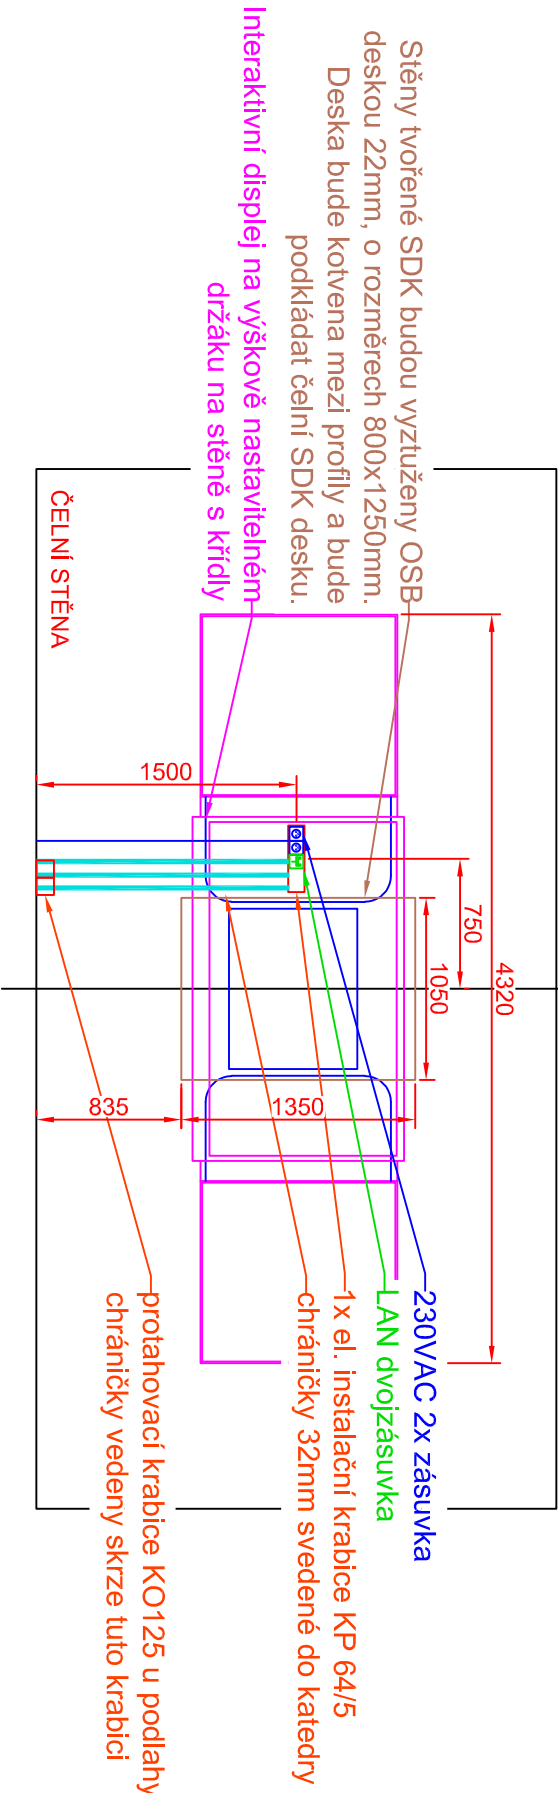

- NÁROKY NA SILNOPROUD**
- Legenda:
- ☐ Dvojzásuvka 230 VAC
 - ☐ Zásuvka 230 VAC
 - ☐ Kabelový vývod 230/400 VAC
 - ☐ Zemnicí kabel 6 mm
- NÁROKY NA SLABOPROUD**
- Legenda:
- ☐ Dvojzásuvka LAN
 - ☐ Jednozásuvka LAN
 - ☐ Kabelový vývod LAN
- KABELOVÁ TRASA PRO AV, VEDENA V PODLAŽE, ZDECH A STROPĚ**
- CHRÁNIČKY BUDOU VEDENY V DRÁŽKÁCH A VYVEDENY DO STŘEDU STOLŮ.
- CHRÁNIČKY BUDOU VEDENY MIMO KOTVÍCI BODY. NEJMENŠÍ POLOMĚR OHYBU CHRÁNIČEK BUDE 200mm. V CHRÁNIČKÁCH BUDE ZALOŽEN PROTÁHOVACÍ DRÁT VŽDY ZAKONČENÝ OKEM.
- KT = KABELOVÁ TRASA, VIZ TABULKA TRAS

TABULKA NÁROKOVANÝCH KABELOVÝCH TRAS

KT 1 - 3x CHRÁNIČKA O VNITŘNÍM Ø32mm VEDENÁ Z PODLAHOVÉ KRABICE POD KATEDROU DO KO125 VE STĚNĚ A POTÉ ZA INTERAKTIVNÍ ZOBRAZOVACÍ DO KP 64/5 (2x CHRÁNIČKA PRO AV, 1x PRO DATA)

NEJEDNÁ SE O TRASY PRO SILNOPROUDÉ ROZVODY!!! SILNOPROUDÉ ROZVODY BUDOU VEDENY V DRÁŽKÁCH VE DLE CHRÁNIČEK A TAKTĚŽ VYVEDENY DO STOLŮ. V PŘÍPADĚ VEDENÍ KABELAŽE VE ŽLABU BUDE POUŽITA PŘEPÁŽKA NEBO STÍNICI KANÁL.

SOUČÁSTI PROJEKTU NEJSOU

SILNOPROUD: ZASUVKY, KABELAŽ, ROZVADĚČ A JIŠTĚNÍ, KABELOVÉ ŽLABY A CHRÁNIČKY, INSTALAČNÍ A PODLAHOVÉ KRABICE

SLABOPROUD: ZASUVKY, KABELAŽ A KONJEKTORY, SWITCHE A OSTATNÍ SÍŤOVÉ PRVKY

INVESTIČNÍ ZÁMĚR		Základní škola Chomutov - Akademia Heyrovského			
Akademia Heyrovského 4539, 430 03 Chomutov					
INVESTOR		STATUTÁRNÍ MĚSTO CHOMUTOV			
Zborovská 4602, 430 28 Chomutov					
PROJEKTANT TĚLSTI	ZODPOVĚDNÝ PROJEKTANT	Ing. Milan Švába		Ing. Milan Švába	
	PROJEKTANT	Jiří Jiríček		Jiří Jiríček	
ELIPRO CHOMUTOV s.r.o.		Ing. Milan Švába		Ing. Milan Švába	
LIDSKÁ 231/13, CHOMUTOV 430 03		LIDSKÁ 231/13, CHOMUTOV 430 03		LIDSKÁ 231/13, CHOMUTOV 430 03	
TEL: 475 331 000		TEL: 475 331 000		TEL: 475 331 000	
PROJEKTANT		PROJEKTANT		PROJEKTANT	
ČÁST DOKUMENTACE		ČÍSLO BRVY		STUPEŇ	
D. Dokumentace objektů		-		-	
D.14. Technika prostředí staveb		-		-	
D.14.e Strukturovaná kabeláž		-		-	
OSAH		FORMÁT		DPS	
SO 02 UČEBNA PŘÍRODNÍ VĚDY		594x841		D.14.e	
KOORDINACE		DATA		7/2023	
		ČÍSLO ZÁKAZKY		2308	
		HĚBNÍ		1:50	
				SO 02-02	
				01	