

Kabely zásuvek 118, 119, AP1-3 budou ochráněny trubkou dělenou a zasekány pod omítkou..

Nové UTP Kabely novým průřezem "P3" zásuvka 247 - v katedře

Přenesená zásuvka 219 - vstup z chodby - V=1500 mm zasekána pod omítkou


WiFi AP 2-10 vstup z chodby přenesený UTP kabel 217B kabel pūkulaře liště

CHODBA

č.m.69 SO 02 Učebna přírodní vědy s využitím IT

Nárok na silnoproud - 1x dvojfázovka 230 VAC - V=300 mm - pro dobíjecí stanici

Stavební příprava pro interaktivní displej na výškově nastavitelném držáku na stěnu

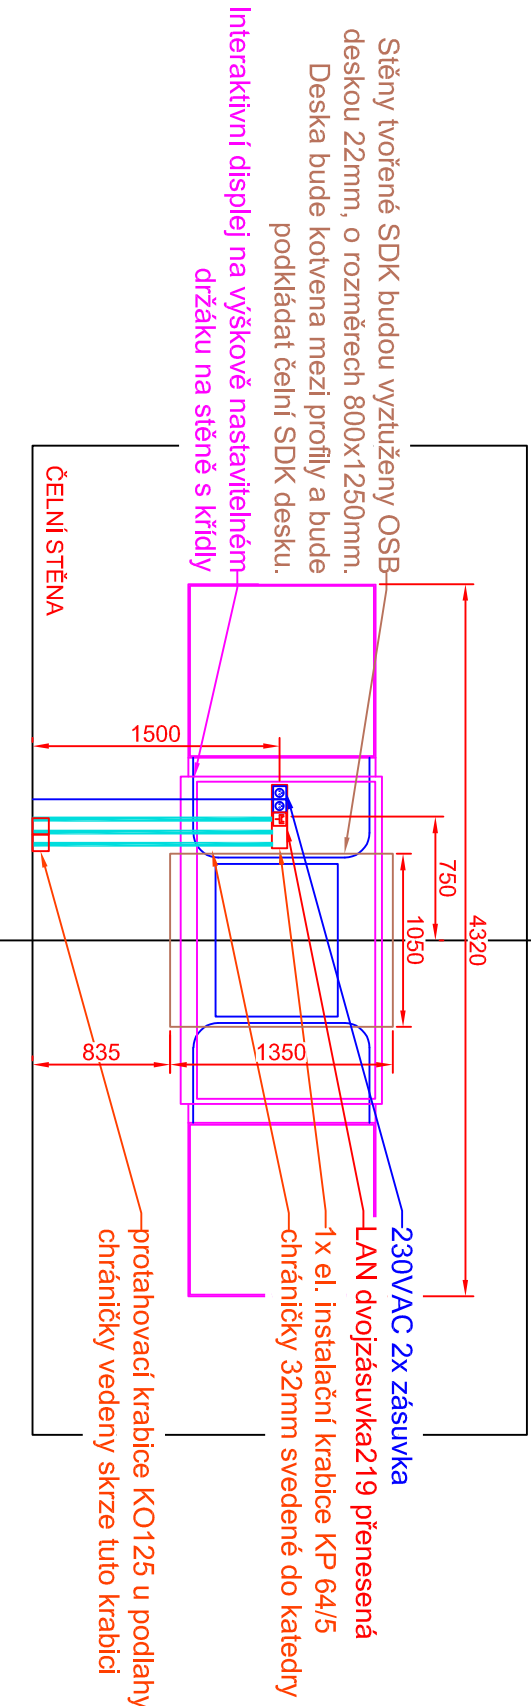

NÁROKY NA SLABOPROUD
Legenda:
Dvojfázovka LAN
Jednofázovka LAN
Kabelový vývod LAN

TABULKA NÁROKOVANÝCH KABELOVÝCH TRAS
KT1 - 3x CHRÁNIČKA O VNITŘNÍM Ø32mm VEDENÁ Z PODLAHOVÉ KRABICE POD KATEDROU DO KO125 VE STĚNĚ A POTÉ ZA INTERAKTIVNÍ ZOBRAZOVACÍ DO KP 64/5 (2x CHRÁNIČKA PRO AV, 1x PRO DATA)

LEGENDA :

- NOVÁ DATOVÁ DVOUZÁSUVKA SK
- SÁVAJÍCÍ ZÁSUVKA -UTP BUDOU PŘETÁŽENY
- PŘETÁŽENÉ STÁVAJÍCÍ UTP V NOVÉ ZÁSUVCE
- NOVÁ ZÁSUVKA PRO WIFI AP
- TRASY V PODLAZE, VE STĚNĚ
- DEMONTÁŽ TRASY PRVKU-DATA
- poznámany k datovým rozvodům
- KÓTY DATA
- KÓTY AVTECHNIKA
- KÓTY ARCHITEKTONICKÉ ŘEŠENÍ
- TRASY PRO STRUKTUROVANOU KABELAŽ
- PARAPETNÍ ŽLAB

INVESTIČNÍ ZÁMĚR									
Základní škola Chomutov – Akademička Heyrovského									
Akademička Heyrovského 4539, 430 03 Chomutov									
INVESTOR									
STATUTÁRNÍ MĚSTO CHOMUTOV									
Zborovská 4602, 430 28 Chomutov									
PROJEKTANT ČÁSTI		ZODPOVĚDNÝ PROJEKTANT		Ing. Milan Škvára		GENERALNÍ PROJEKTANT			
ELPRO CHOMUTOV s.r.o.		Ing. Milan Škvára		Ing. Milan Škvára		Rokyzanova 1268/1			
Lokace: 2311/12, Chomutov 530 03		PROJEKTANT		Jiří Jiríček		ČZ 430 01 Chomutov			
TEL: 074 331 660		Jiří Jiríček		Jiří Jiríček		office@zelechotec.cz			
		PROJEKTANT				ICO: 602 79 508			
						ZODPOVĚDNÝ PROJEKTANT			
						Ing. arch. Tereza Petříková			
ČÁST DOKUMENTACE		ČÍSLO DOKUMENTACE		ČÍSLO DOKUMENTACE		ČÍSLO PRÁCE			
D. Dokumentace objektů		-		-		-			
D.14. Technika prostředí staveb		DATUM REVIZE		-		DPS			
D.14.e Strukturovaná kabeláž		-		-		-			
OBJEKT		FORMÁT		594x841		ČÍSLO VÝKRESU		01	
SO 02 UČEBNA PŘÍRODNÍ VĚDY		DATUM		7/2023		D.14.e			
DATOVÉ ROZVODY		ČÍSLO ZÁKAZY		2308		SO 02-03			
		ŘEŠENÍ		1:50					