


ZŠ HORNICKÁ 2.NP

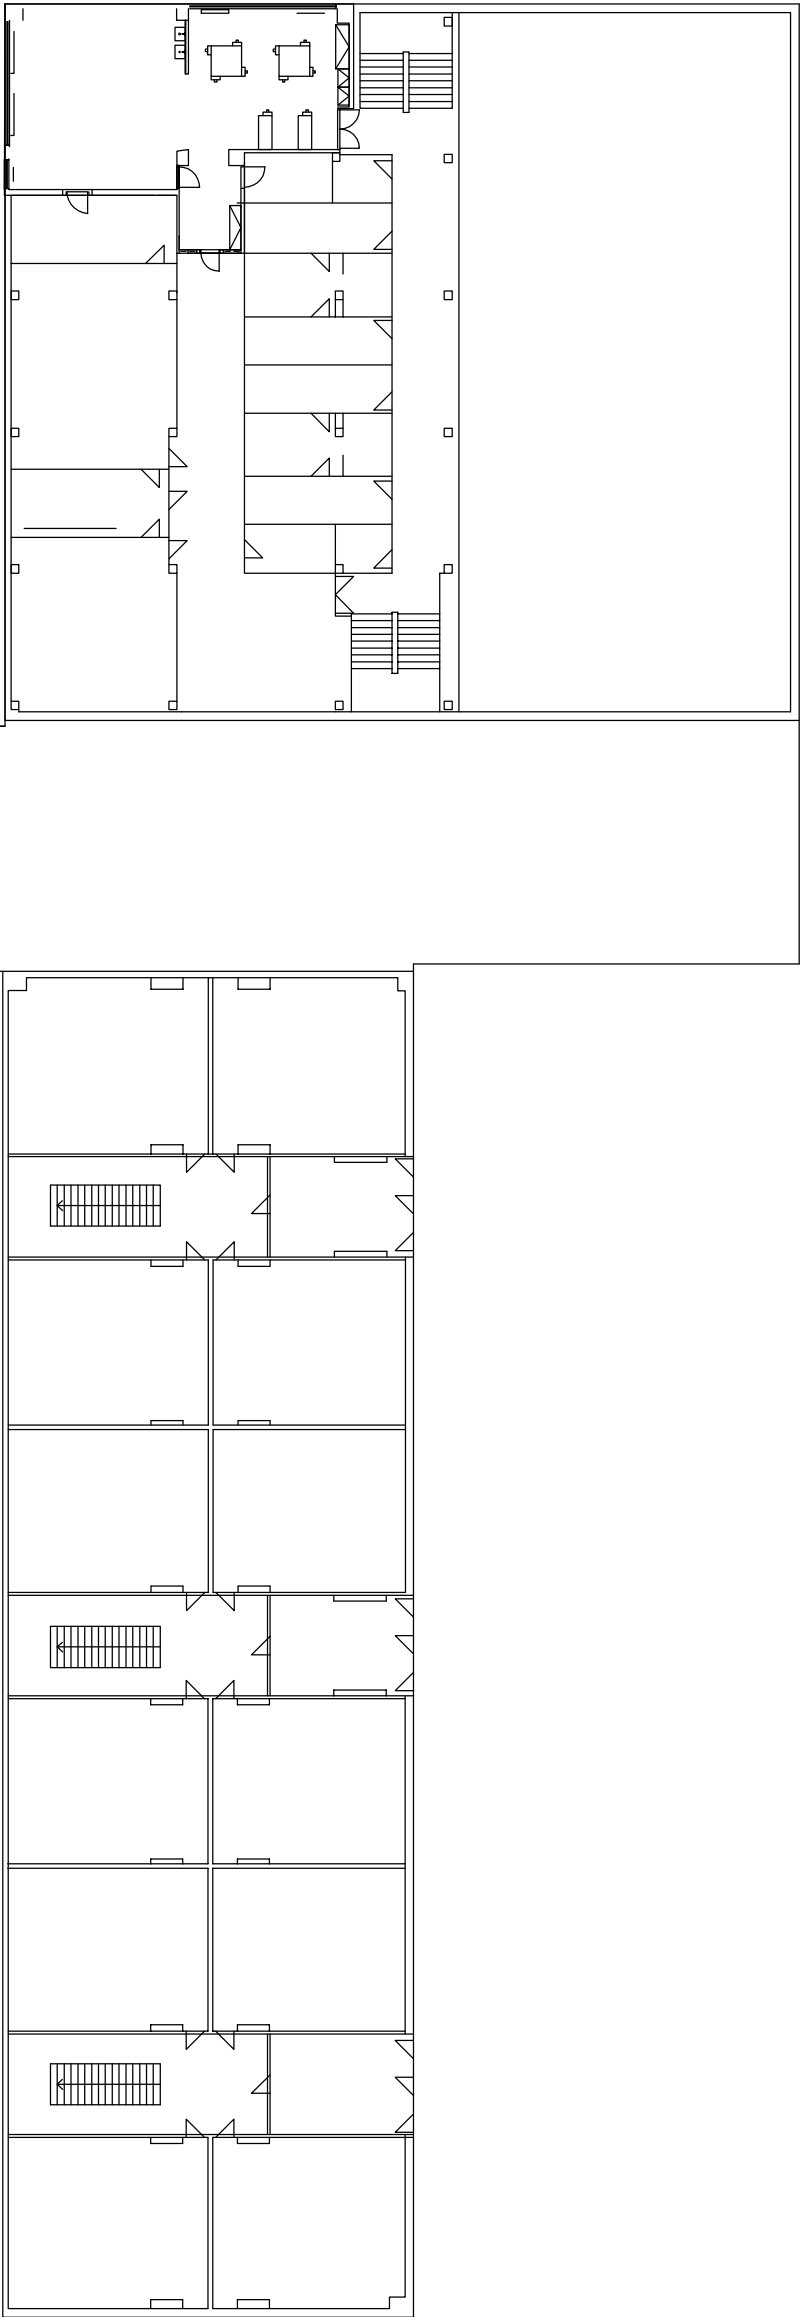

INVESTIČNÍ ZÁMĚR Základní škola Chomutov – Hornická Hornická 4387, 430 03 Chomutov					
INVESTOR STATUTÁRNÍ MĚSTO CHOMUTOV Zborovská 4602, 430 28 Chomutov					
PROJEKTANT ČÁSTI	ZODPOVĚDNÝ PROJEKTANT	ING.MILAN ŠKVÁRA		GENERÁLNÍ PROJEKTANT <div>CZECHOTEC Engineering spol.s r.o.</div> <div>Pokřezanova 1268/1 CZ 430 01 Chomutov office@czechotec.cz IČO: 602 79 508</div> ZODPOVĚDNÝ PROJEKTANT Ing. arch. Tereza Peřířňová	
	PROJEKTANT	ING.MILAN ŠKVÁRA			
ELPRO CHOMUTOV s.r.o. Jiráskova 211/13, Chomutov 430 03 IČO: 252 287 012, DIČ:CZ252 87 012 16 TEL: 474 331 680		PAVEL BUCHTA			
ČÁST DOKUMENTACE D. Dokumentace objektů D.1.4. Technika prostředí staveb D.1.4.c. Silnoproudá elektrotechnika		ČÍSLO REVIZE	-	STUPEŇ	ČÍSLO PRÁKÉ
		DATUM REVIZE	-		
		FORMÁT ---			
OBSAH PŮDORYS 2.NP-SCHÉMA TRASY		DATUM	7/2023	ČÍSLO VÝŘESU	
		ČÍSLO ZAKÁZKY	2308	MĚŘÍTKO	03