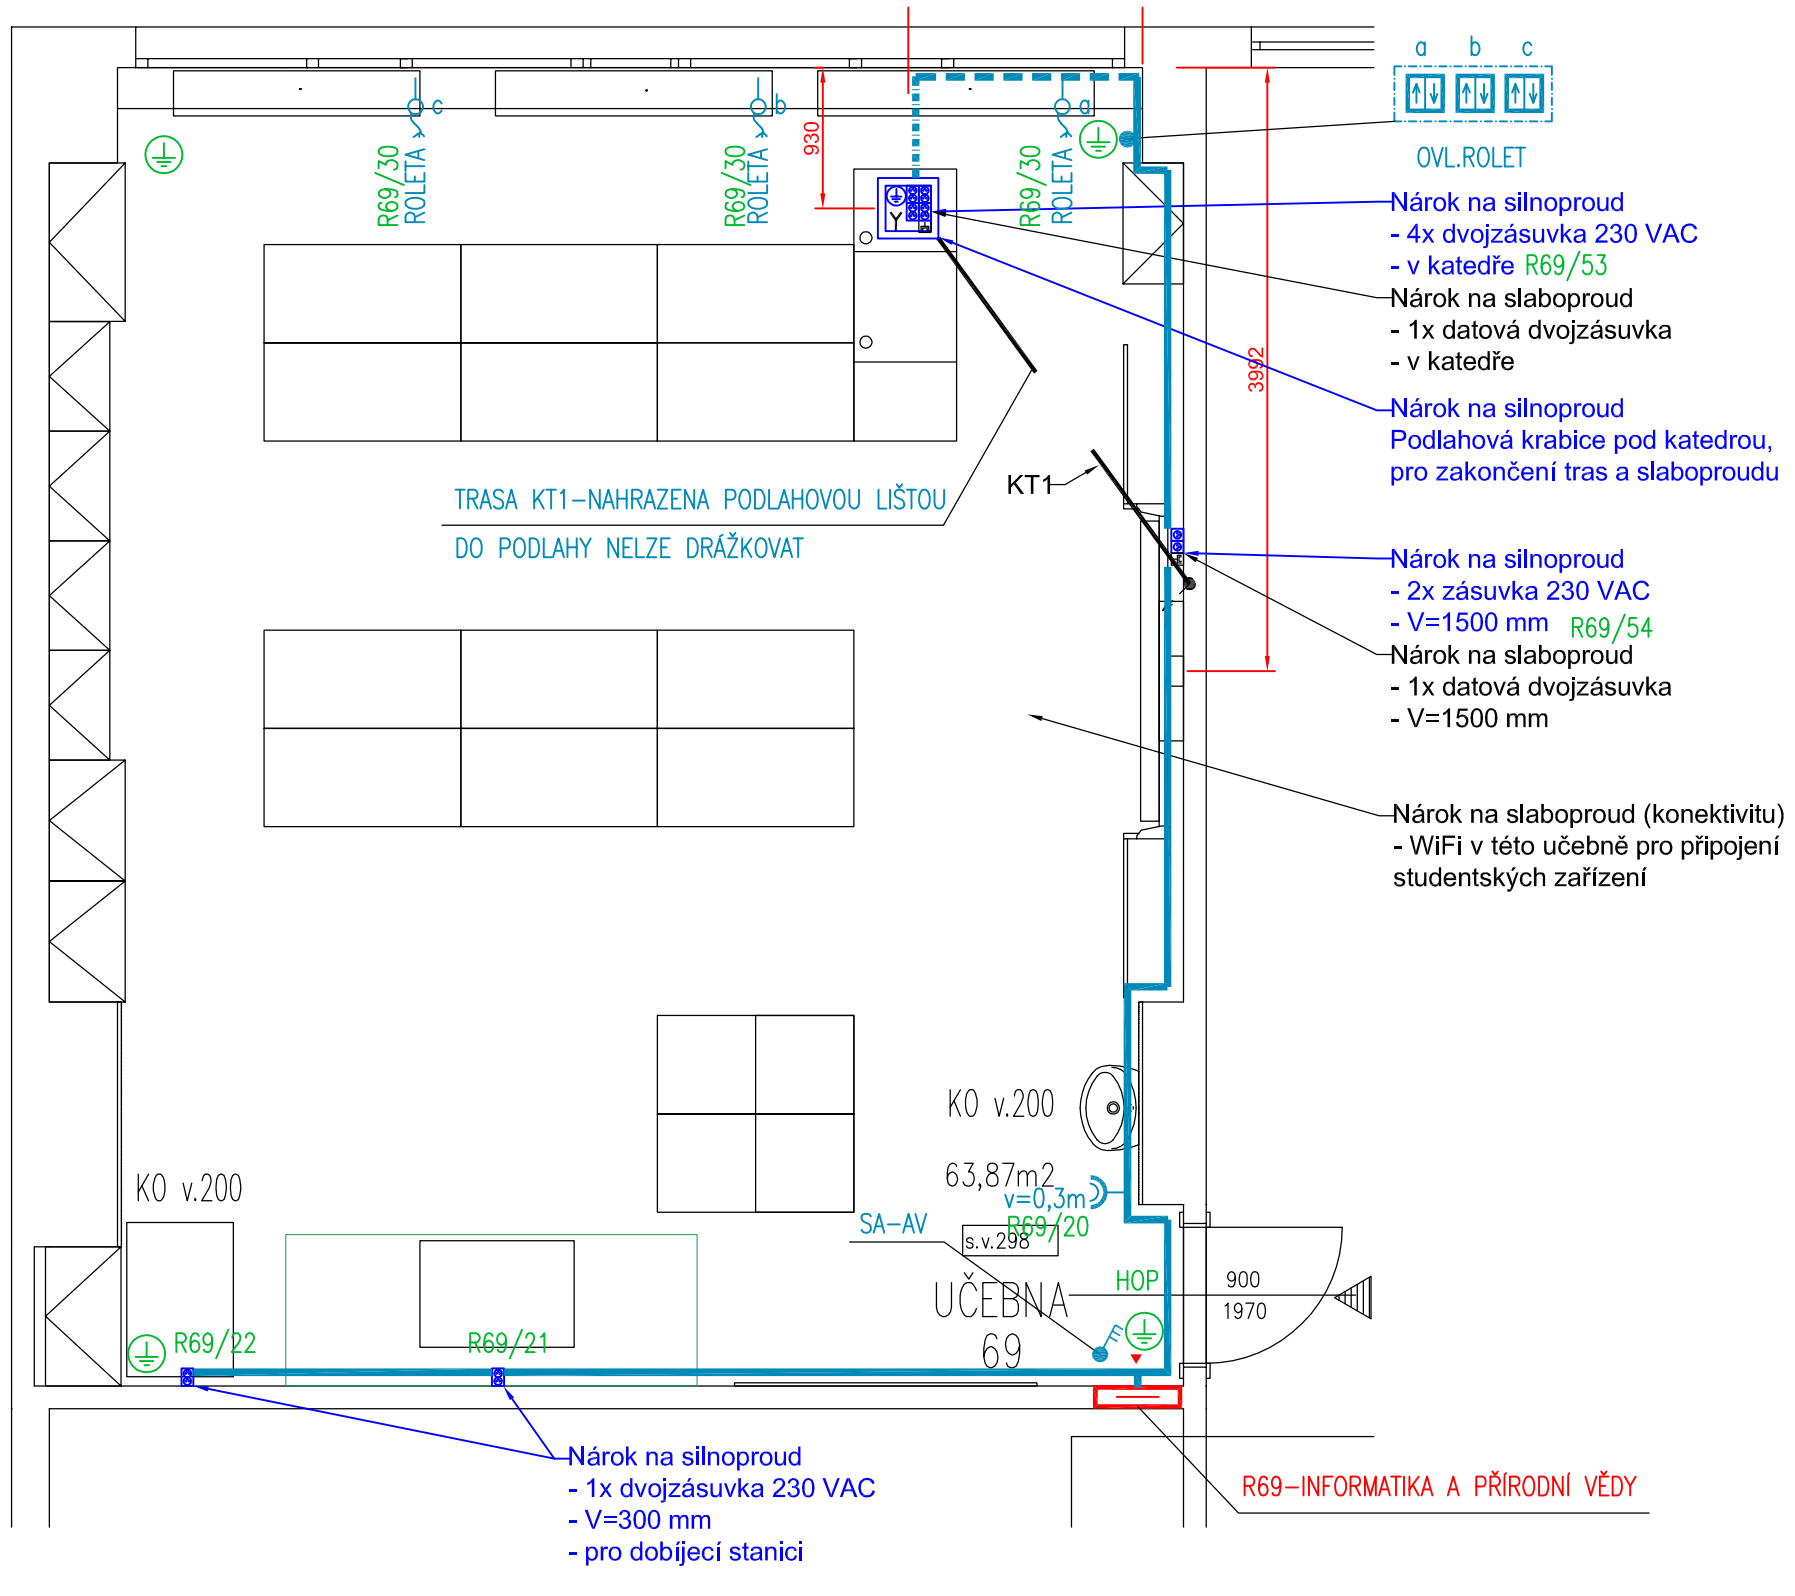

Legenda:

- Dvojzásuvka 230 VAC
- Zásuvka 230 VAC
- Kabelový vývod 230/400 VAC
- Zemnící kabel 6 mm

KABELOVÁ TRASA SILNOPROUDU V PODLAZE, STĚNÁCH A STROPU

SILOVÉ VÝVODY PRO STÍNÍCÍ TECHNIKU BUDOU ZAKONČENY V ZÁPUSTNÝCH INSTALAČNÍCH KRABICÍCH VE ŠPATELÉ OKNA.

NÁROKY NA SLABOPROUD

Legenda:

- Dvojzásuvka LAN
- Jednozásuvka LAN
- Kabelový vývod LAN

KABELOVÁ TRASA PRO AV, VEDENA V PODLAZE, ZDECH A STROPĚ

CHRÁNIČKY BUDOU VEDENY V DRÁŽKÁCH A VYVEDENY DO STŘEDU STOLŮ.
CHRÁNIČKY BUDOU VEDENY MIMO KOTVÍCÍ BODY. NEJMENŠÍ POLOMĚR OHYBU CHRÁNIČEK BUDE 200mm. V CHRÁNIČKÁCH BUDE ZALOŽEN PROTAHOVACÍ DRÁT VŽDY ZAKONČENÝ OKEM.

KT = KABELOVÁ TRASA, VIZ TABULKA TRAS

TABULKA NÁROKOVANÝCH KABELOVÝCH TRAS

KT1 - 3x CHRÁNIČKA O VNITŘNÍM Ø32mm VEDENÁ Z PODLAHOVÉ KRABICE POD KATEDROU DO KO125 VE STĚNĚ A POTÉ ZA INTERAKTIVNÍ ZOBRAZOVAČ DO KP 64/5 (2x CHRÁNIČKA PRO AV, 1x PRO DATA)

NEJEDNÁ SE O TRASY PRO SILNOPROUDÉ ROZVODY!!! SILNOPROUDÉ ROZVODY BUDOU VEDENY V DRÁŽKÁCH VEDLE CHRÁNIČEK A TAKTÉŽ VYVEDENY DO STOLŮ. V PŘÍPADĚ VEDENÍ KABELÁŽE VE ŽLABU BUDE POUŽITA PŘEPÁŽKA NEBO STÍNICÍ KANÁL.

SOUČÁSTÍ PROJEKTU NEJSOU

SILNOPROUD: ZÁSUVKY, KABELÁŽ, ROZVADĚČ A JIŠTĚNÍ, KABELOVÉ ŽLABY A CHRÁNIČKY, INSTALAČNÍ A PODLAHOVÉ KRABICE

SLABOPROUD: ZÁSUVKY, KABELÁŽ A KONEKTORY, SWITCHE A OSTATNÍ SÍŤOVÉ PRVKY

LEGENDA ZNAČEK:

- STROPNÍ LED SVÍTIDLO
- ZAVĚŠENÉ ASYMETRICKÉ LED SVÍTIDLO
- NOUZOVÉ SVÍTIDLO S PIKTOGRAMEM S VLASTNÍM ZÁLOŽNÍM ZDROJEM
- – ROZVADĚČ NN
- – OVLADAČE OSVĚTLENÍ IP20
- – OVLADAČE OSVĚTLENÍ IP44
- – VYPÍNAČ 3f
- – VZT MOTOR
- – SVORKOVNICE POSPOJENÍ
- – DVOZÁSUVKA 230V/16A,IP20
- – DVOZÁSUVKA S 3.ST.PŘEP.OCHRANY 230V/16A,IP20
- – PARAPETNÍ ŽLAB
- – PODLAHOVÁ LIŠTA

INVESTIČNÍ ZÁMĚR
Základní škola Chomutov - Hornická
Hornická 4387, 430 03 Chomutov

INVESTOR
STATUTÁRNÍ MĚSTO CHOMUTOV
Zborovská 4602, 430 28 Chomutov

PROJEKTANT ČÁSTI
ELPRO CHOMUTOV s.r.o.
UZICKÁ 2211/13, CHOMUTOV 430 03
IČ:28701216, DIČ:CZ28701216
TEL: 474 331 680

ZODPOVĚDNÝ PROJEKTANT: ING.MILAN ŠKVÁRA
PROJEKTANT: ING.MILAN ŠKVÁRA
PROJEKTANT: PAVEL BUCHTA

GENERÁLNÍ PROJEKTANT
CZECHOTEC Engineering spol. s r. o.
Rokycanova 1268/1
CZ 430 01 Chomutov
office@czechotec.cz
IČO: 602 79 508
ZODPOVĚDNÝ PROJEKTANT
Ing. arch. Tereza Petříková

ČÁST DOKUMENTACE
D. Dokumentace objektů
D.1.4 Technika prostředí staveb
D.1.4.c Silnoproudá elektrotechnika

ČÍSLO REVIZE: -
DATUM REVIZE: -
STUPEŇ: DPS
ČÍSLO PARÉ:

OBJEKT
SO02-PŮDORYS 2.NP- INFOR. A PŘÍR.VĚDY
69-ZÁSUVKY

FORMÁT: ---
DATUM: 7/2023
ČÍSLO VÝKRESU: 15
ČÍSLO ZAKÁZKY: 2308
MĚŘÍTKO: 1:50