



SCHÉMA ZAŘÍZENÍ

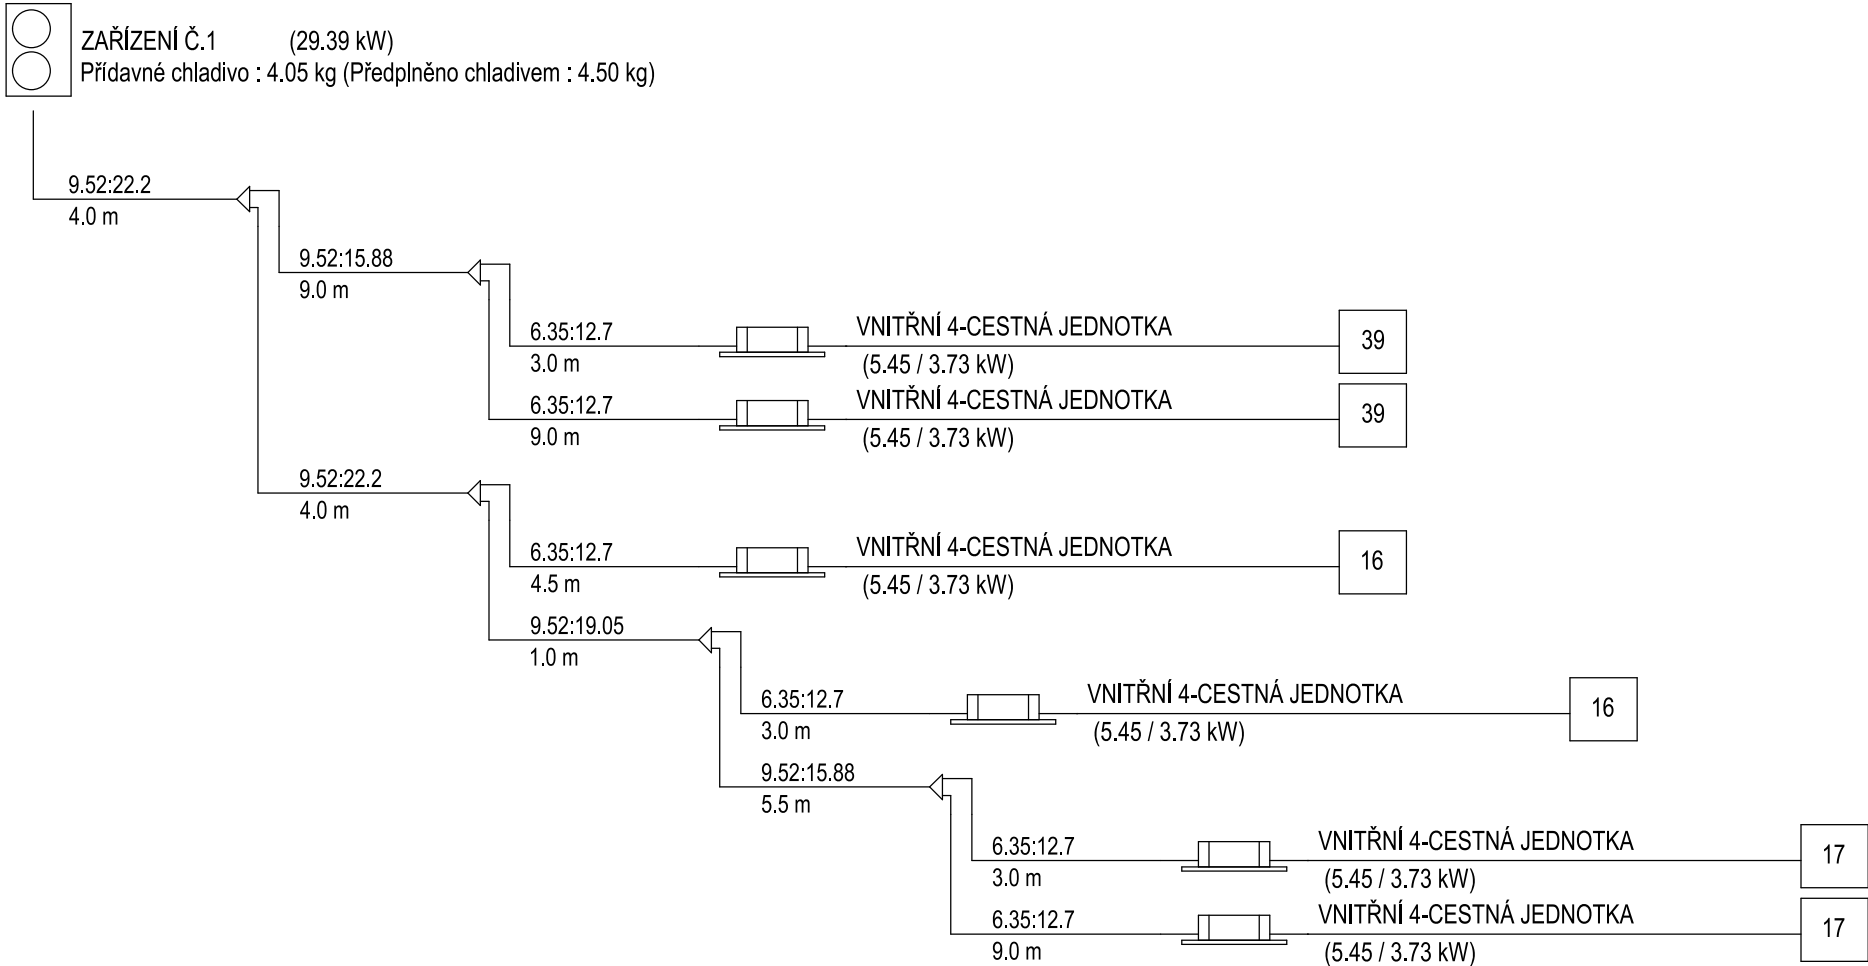

LEGENDA

- 1 ZAŘ. Č. 1 VENKOVNÍ JEDNOTKA CHLAZENÍ
- | | |
|----------------|------------------|
| CHLADÍCÍ VÝKON | 28 kW |
| ROZMĚR (ŠxVxH) | 1090*1625*380 mm |
| HMOTNOST | max. 150 kg |
| PŘÍKON | 10 kW |
| NAPÁJENÍ | 400 V |
| PROUD | max. 35 A |
- 1.1 VNITŘNÍ 4-CESTNÁ JEDNOTKA PRO VRF
- | | |
|---------------------|----------------|
| CHLADÍCÍ VÝKON nom. | 5,6 kW |
| ROZMĚR (ŠxVxH) | 570*256*570 mm |
| HMOTNOST | 18 kg |
| PŘÍKON | 30 W |
| NAPÁJENÍ | 230 V |

Investor:	STATUTÁRNÍ MĚSTO CHOMUTOV Sídlo: Zborovská 4602, PSČ 430 28 Chomutov IČ: 00261891		<div></div> <div>DIGITRONIC CZ s. r. o. Šimkova 904, 500 03 Hradec Králové www.digitronic.cz, tzb@digitronic.cz</div>				
Místo stavby:	ZŠ Písečná 5144, 430 04 Chomutov, Česko k.ú.: Chomutov I [652458] p.č. 5772/70, 5772/71, 5772/186						
Hlavní projektant:	Ing. Michael MARTIN	Zodp. projektant:	Ing. JAN DINGA	Stupeň PD: DSP + DPS			
Vypracoval:	ING. PETR VANICKÝ			Datum: 04/2023			
Část:	CHLAZENÍ			Zakázka číslo:	4836		
				Revize:	-		
Akce:	ZŠ Písečná 5144, Chomutov - projektová dokumentace - odborné učebny venkovní prostranství, zázemí pro pedagogy, školní klub, školní družiny			Paré:	Formát:	A3	
Obsah:					CHLAZENÍ SCHÉMA ZAŘÍZENÍ	Měřítko:	1:-
						Číslo výkresu	D.1.4.B04