ZŠ Písečná 1.NP

LEGENDA:

- STÁVAJÍCÍ DAT.ROZVADĚČE A KABELÁŽE VYUŽITELNÉ
- NOVÝ DAT. ROZVADĚČ 42U
- NOVÁ DATOVÁ DVOJZÁSUVKA SK
- STÁVAJÍCÍ DATOVÁ DVOJZÁSUVKA SK
- NOVÁ DATOVÁ ZÁSUVKA SK
- STÁVAJÍCÍ DATOVÁ ZÁSUVKA SK
- STÁVAJÍCÍ ZÁSUVKA PRO WIFI AP
- NOVÁ KABELOVÁ TRASA V PVC KANÁLECH
- WiFi AP VYUŽITELNÝ
- STARÉ WiFi NEVYUŽITELNÉ
- STÁVAJÍCÍ KABELOVÁ TRASA
- WiFi AP VYUŽITELNÝ
- STARÉ WiFi NEVYUŽITELNÉ
- ZÁSUVKA PRO KAMERU

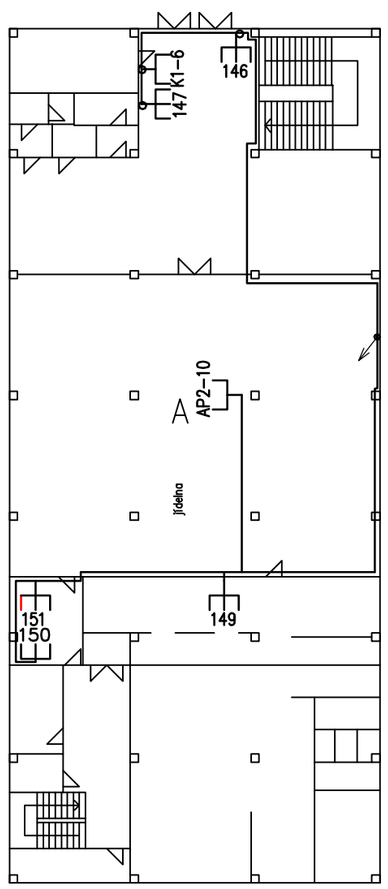

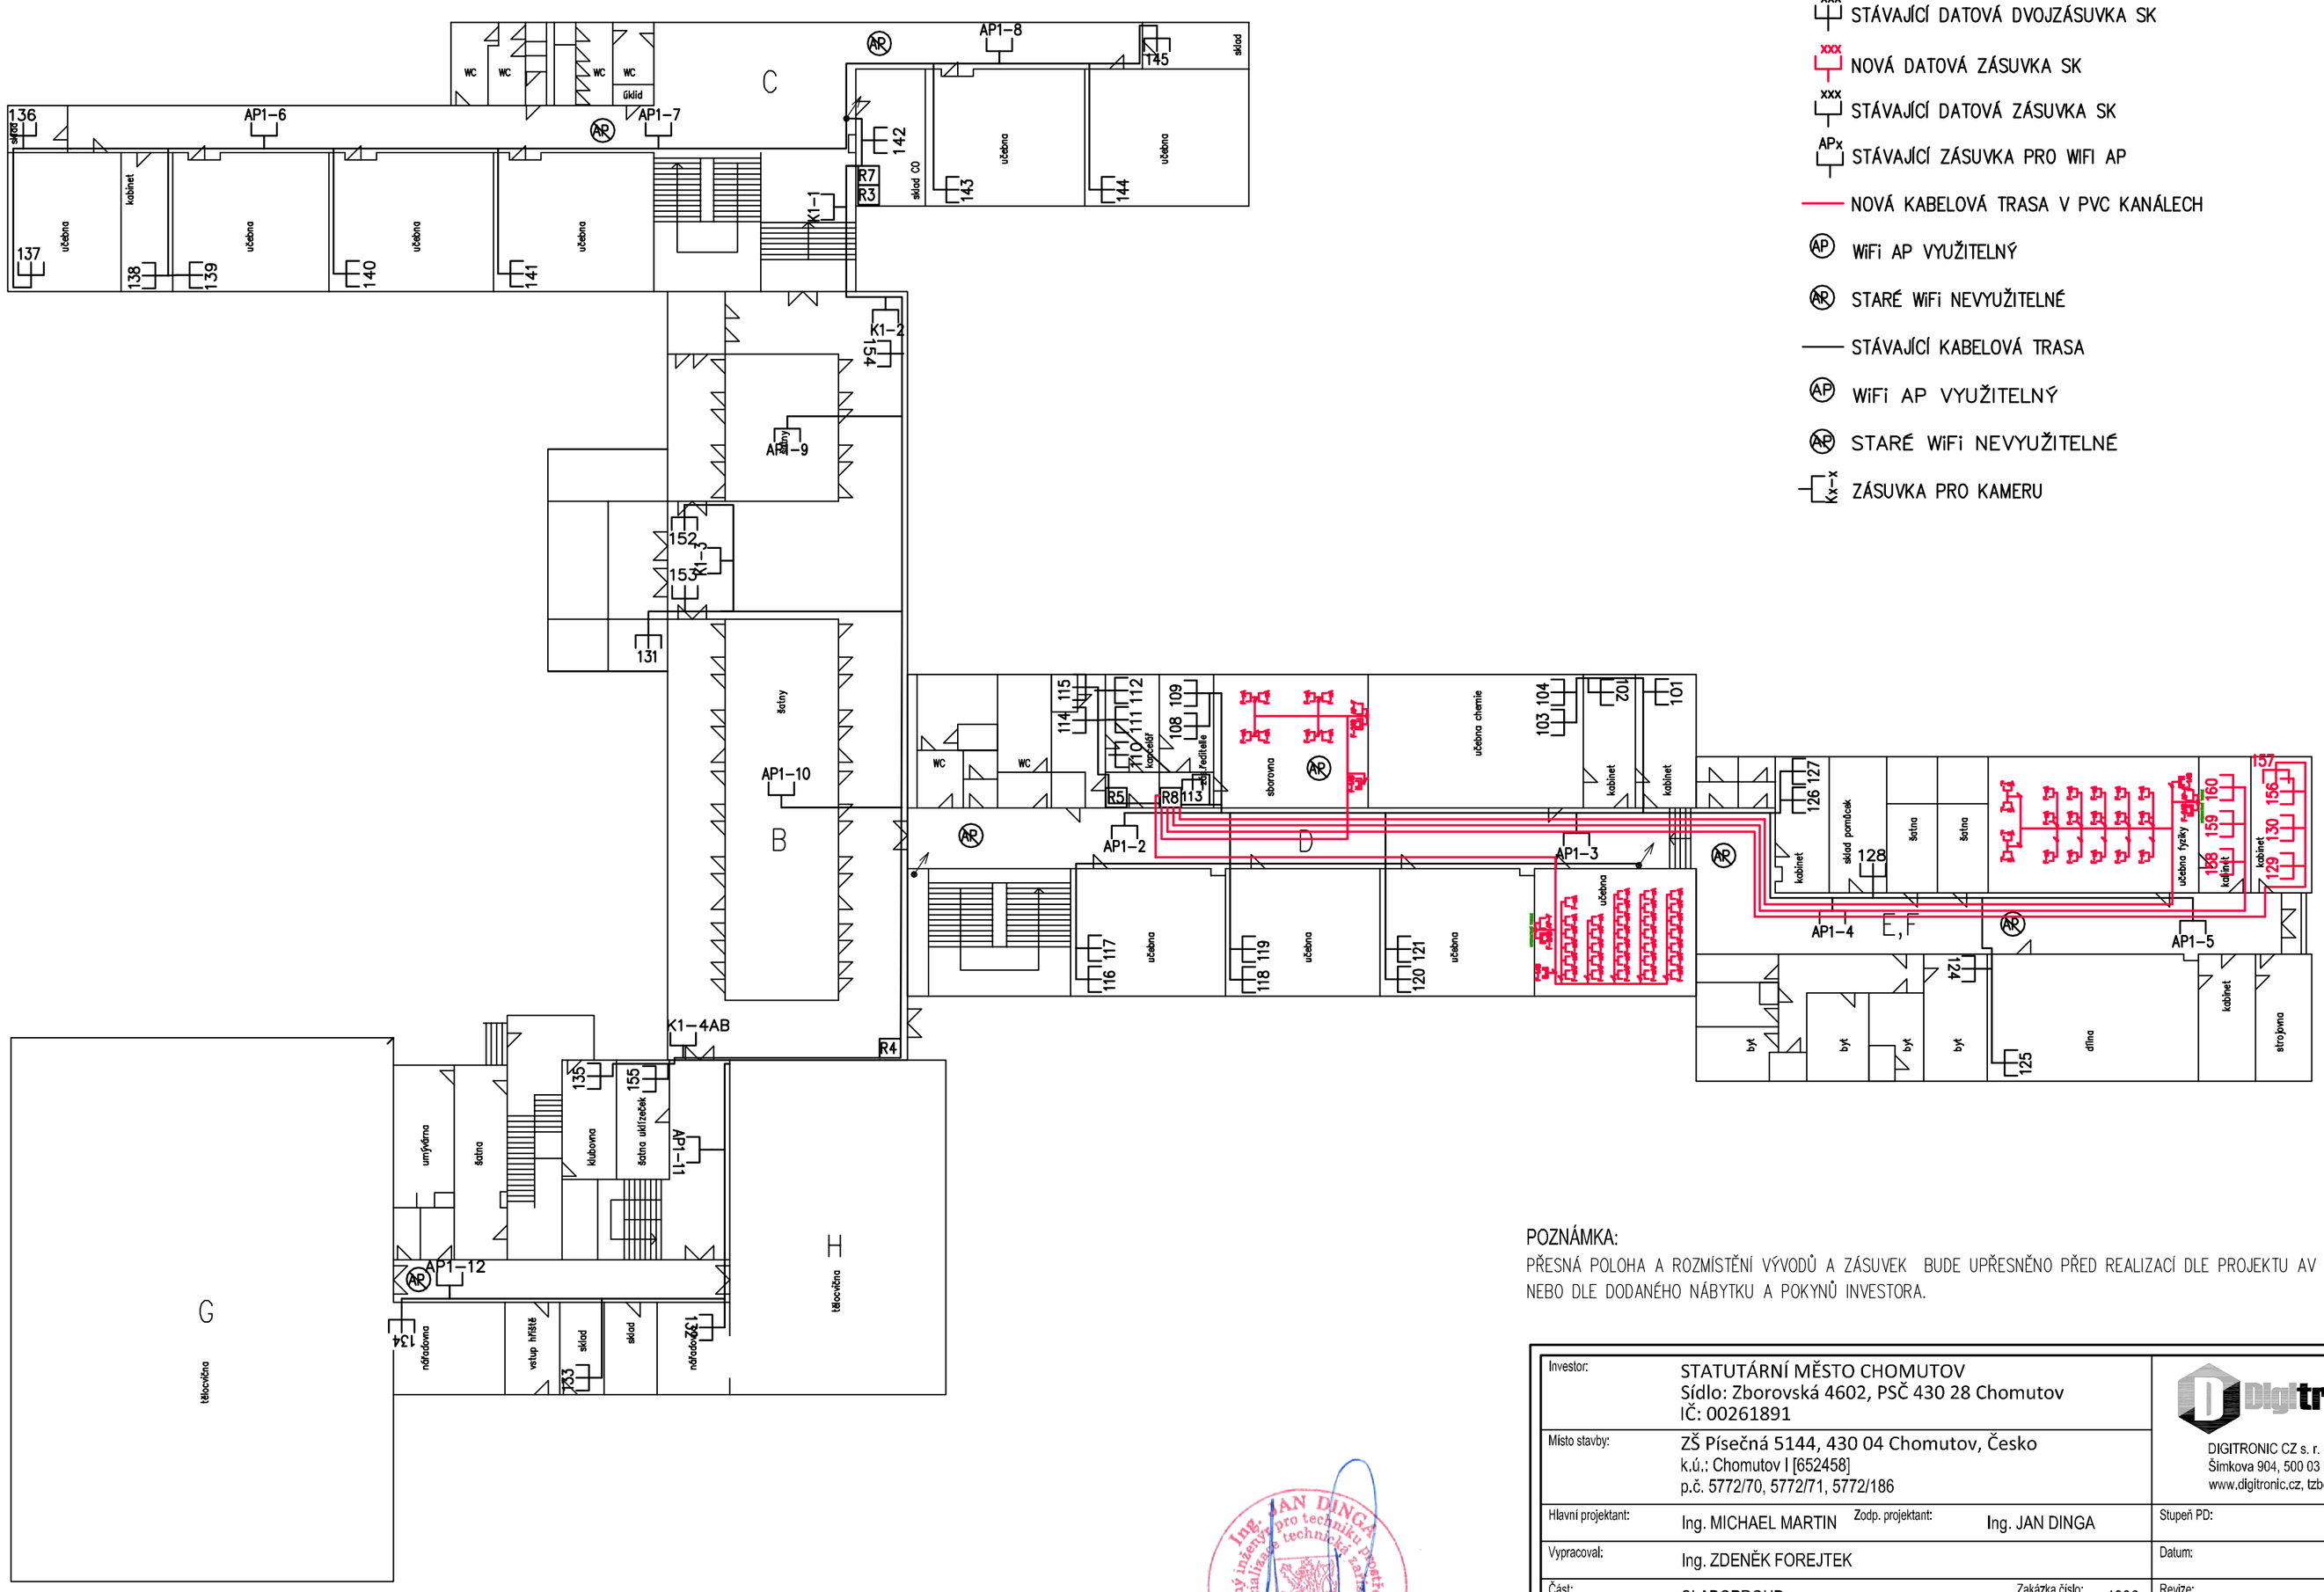

POZNÁMKA:

PŘESNÁ POLOHA A ROZMÍSTĚNÍ VÝVODŮ A ZÁSUVEK BUDE UPŘESNĚNO PŘED REALIZACÍ DLE PROJEKTU AV TECHNIKY, NEBO DLE DODANÉHO NÁBYTKU A POKYNŮ INVESTORA.

Investor:	STATUTÁRNÍ MĚSTO CHOMUTOV Sídlo: Zborovská 4602, PSČ 430 28 Chomutov IČ: 00261891	DIGITRONIC CZ s. r. o. Šimkova 904, 500 03 Hradec Králové www.digitronic.cz, tzb@digitronic.cz	
Místo stavby:	ZŠ Písečná 5144, 430 04 Chomutov, Česko k.ú.: Chomutov I [652458] p.č. 5772/70, 5772/71, 5772/186		
Hlavní projektant:	Ing. MICHAEL MARTIN Zodp. projektant: Ing. JAN DINGA	Stupeň PD:	DSP
Vypracoval:	Ing. ZDENĚK FOREJTEK	Datum:	04/2023
Část:	SLABOPROUD Zakázka číslo: 4836	Revize:	00
Akce:	**ZŠ Písečná 5144, Chomutov - projektová dokumentace - odborné učebny venkovní prostranství, zázemí pro pedagogy, školní klub, školní družiny**	Paré:	Formát: A2
			Měřítko: 1:300
Obsah:	SCHÉMA PUDORYSU 1.NP - SLABOPROUD		Číslo výkresu D.1.4.F.3.02