








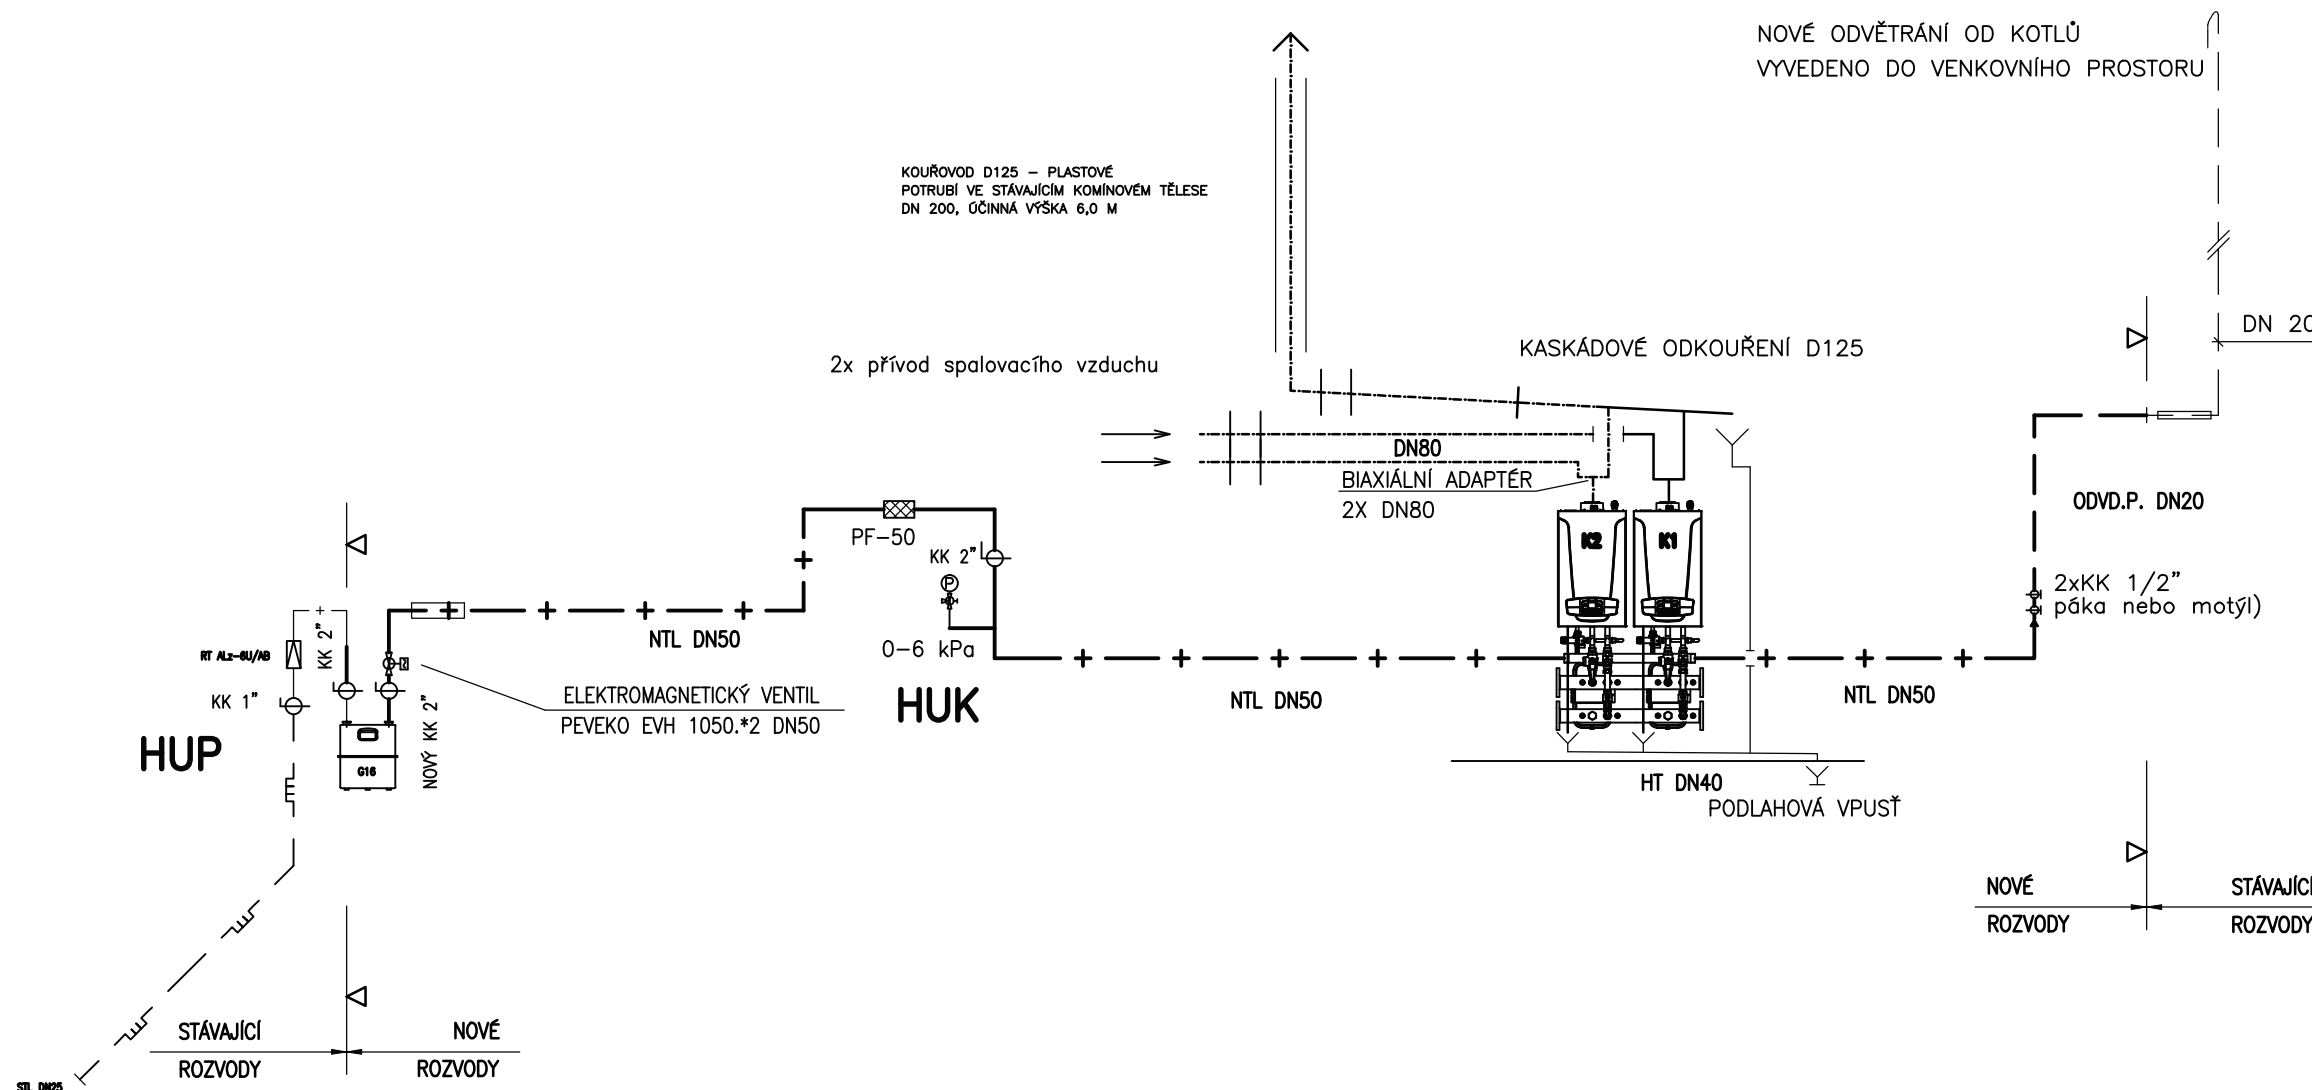

## NOVÉ SCHÉMA ROZVODU PLYNU

K1, K2 – PLYNOVÝ KOTEL  
VÝROBCE: BAXI  
TYP: LUNA DUO–TEC MP 1.50  
JMENOVITÝ TEPELNÝ VÝKON 5,0–45 kW PŘI 80/60°C  
SPOTŘEBA ZEMNÍHO PLYNU 4,90 m3.h-1  
ÚČINNOST JMENOVITÁ PŘI 80/60°C 97,2%



**LEGENDA POTRUBÍ:**

- |   |                                   |
|---|-----------------------------------|
|  | - STÁVAJÍCÍ ROZVOD STL PLYNOVODU  |
|  | - STÁVAJÍCÍ ROZVOD NTL PLYNOVODU  |
|  | - NOVÝ ROZVOD PLYNU               |
|  | - STÁVAJÍCÍ ODVZDUŠŇOVACÍ POTRUBÍ |
|  | - NOVÉ ODVZDUŠŇOVACÍ POTRUBÍ      |

ZODPOVĚDNÝ PROJEKTANT		ING. VÁCLAV REMUTA				 <div>PETR WAGNER M.J. HUSA 539/22, 43401 MOST IČ: 87245205, TEL.: 776 164 274</div>				
VYPRACOVAL		PETR WAGNER								
KRAJ: ÚSTECKÝ		OBEC: CHOMUTOV								
INVESTOR: TECHNICKÉ SLUŽBY MĚSTA CHOMUTOVA, NÁM. 1. MÁJE 89, 430 01 CHOMUTOV										
AKCE <b>REKONSTRUKCE PLYNOVÉ KOTELNY AREÁLU T.S. CHOMUTOV U VĚTRNÉHO MLÝNA Č.P. 4605, CHOMUTOV</b>  <b>D.1.4 TECHNIKA PROSTŘEDÍ STAVEB</b> <b>D.1.4.2 PLYNOVÁ ODBĚRNÁ ZAŘÍZENÍ</b>						FORMÁT:	A3	DATUM:	08/2025	
						STUPEŇ:	<b>DPS</b>			
						ČÍSLO ZAKÁZKY:		<b>2025P120</b>		
OBSAH VÝKRES  <b>SCHEMA ROZVODU PLYNU – NOVÝ STAV</b>						MĚŘÍTKO:	–	ČÍSLO VÝKRESU:	P120–D.1.4.2–02	