


IZOMETRIE – ROZVODU PLYNU

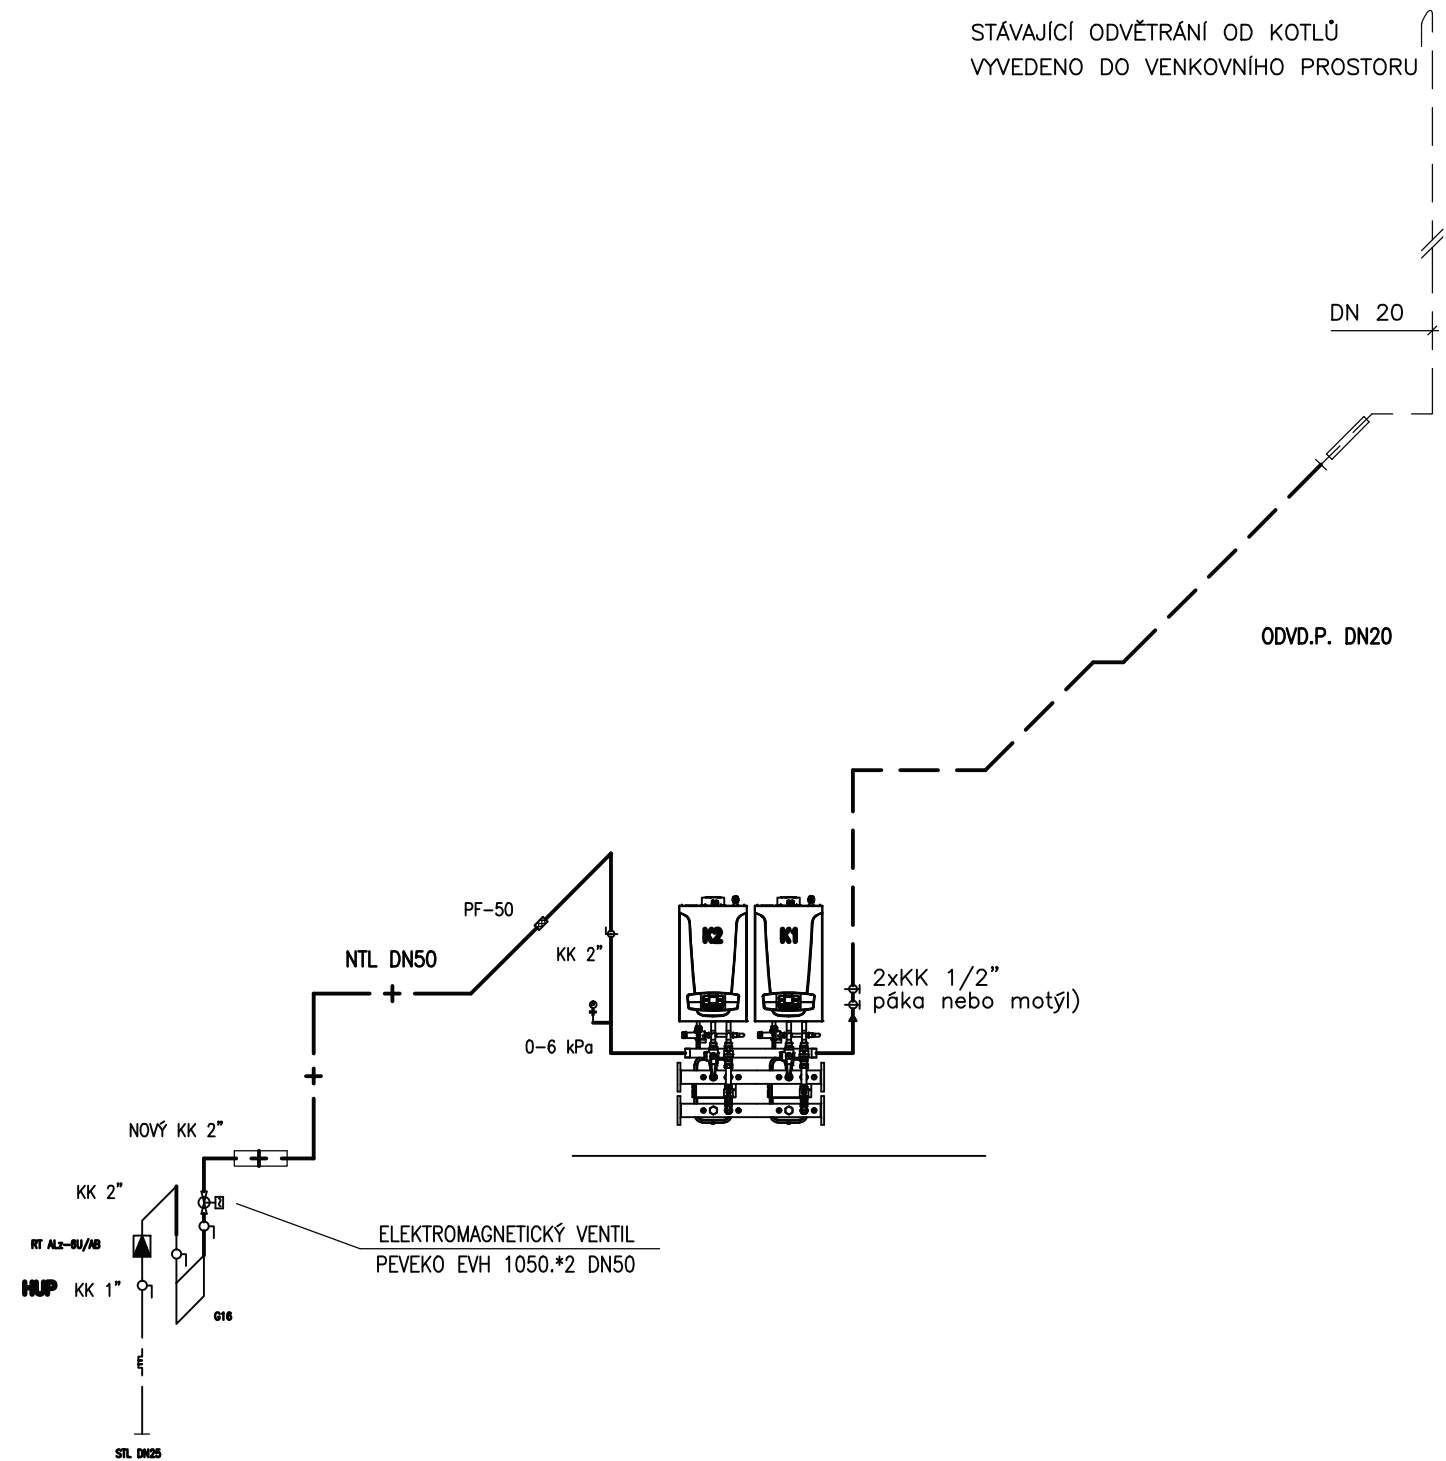

K1, K2 – PLYNOVÝ KOTEL
VÝROBCE: BAXI
TYP: LUNA DUO–TEC MP 1.50
JMENOVITÝ TEPELNÝ VÝKON 5,0–45 kW PŘI 80/60°C
SPOTŘEBA ZEMNÍHO PLYNU 4,90 m3.h–1
ÚČINNOST JMENOVITÁ PŘI 80/60°C 97,2%

- POTRUBÍ OCELOVÉ:
- DN10 – TRUBKA ZÁVITOVÁ 3/8"
 - DN15 – TRUBKA ZÁVITOVÁ 1/2"
 - DN20 – TRUBKA ZÁVITOVÁ 3/4"
 - DN25 – TRUBKA ZÁVITOVÁ 1"
 - DN32 – TRUBKA ZÁVITOVÁ 5/4"
 - DN40 – TRUBKA ZÁVITOVÁ 6/4"
 - DN50 – TRUBKA BEZEŠVÁ 60,3X2,9 MM

LEGENDA POTRUBÍ:

- — — — — STÁVAJÍCÍ ROZVOD STL PLYNOVODU
- + — — + — — STÁVAJÍCÍ ROZVOD NTL PLYNOVODU
- + — — + — — NOVÝ ROZVOD PLYNU
- — — — — STÁVAJÍCÍ ODVZDUŠŇOVACÍ POTRUBÍ
- — — — — NOVÉ ODVZDUŠŇOVACÍ POTRUBÍ

ZODPOVĚDNÝ PROJEKTANT	ING. VÁCLAV REMUTA	
VYPRACOVAL	PETR WAGNER	
KRAJ: ÚSTECKÝ	OBEC: CHOMUTOV	
INVESTOR: TECHNICKÉ SLUŽBY MĚSTA CHOMUTOVA, NÁM. 1. MÁJE 89, 430 01 CHOMUTOV		
AKCE	REKONSTRUKCE PLYNOVÉ KOTELNY AREÁLU T.S. CHOMUTOV U VĚTRNÉHO MLÝNA Č.P. 4605, CHOMUTOV	
	D.1.4 TECHNIKA PROSTŘEDÍ STAVEB D.1.4.2 PLYNOVÁ ODBĚRNÁ ZAŘÍZENÍ	
OBSAH VÝKRES	IZOMETRIE – ROZVODU PLYNU	
		PETR WAGNER M.J. HUSA 539/22, 43401 MOST IČ: 87245205, TEL.: 776 164 274
		FORMÁT: A3 STUPEŇ: DPS ČÍSLO ZAKÁZKY: 2025P120 MĚŘÍTKO: 1:50 ČÍSLO VÝKRESU: P120–D.1.4.2–04